

LEGENDA ILUMINAÇÃO:

- POSTE DE ILUMINAÇÃO FUNCIONAL
- LUMINÁRIA BALIZADOR DE EMBUTIR NO PISO PARA LÂMPADA DICROICA DE LED 5W GU10 3000K, EM ALUMÍNIO COM PINTURA ELETROSTÁTICA PRETA COM VIDRO TEMPERADO MEDIDAS - 10cm DIÂMETRO X NICHÔ 8cm X PROFUNDIDADE 8,5cm

REFLETOR DE JARDIM EM LED

REFLETOR DE LED DE 50W COR NEUTRA

POSTE ORNAMENTAL COM LÂMPADA DE LED

LEGENDA DE MOBILIÁRIO

Lixeira


ESPECIFICAÇÃO DE PISO:

- Piso porcelanato, Blancogres, Deck Legno Mlaso 60x60cm.
- Piso porcelanato, Blancogres, Pietra Nicolau Beje 83x83cm.
- Piso porcelanato, Blancogres, Chicago grigio 83x83cm.
- Piso podotátil cor cinza.
- Piso emborrachado Hatah.
- Paisagismo

Tabeira de granito branco Icaral levigado (inclusive dos cantileiros).

ESPECIFICAÇÃO DA QUADRA:

Pintura do piso em tinta látex, inclusive nas faixas de demarcação.
Pintura das paredes internas em tinta acrílica fosca.
Paredes externas da quadra em porcelanato, Blancogres, 60x60cm com tonalidade de cinza.

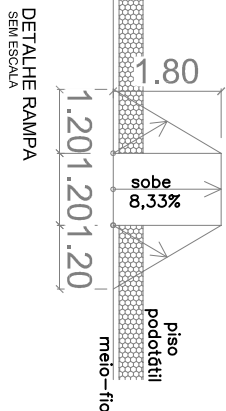




PREFEITURA MUNICIPAL DE GUARAPARI

SEMAP - SECRETARIA MUNICIPAL DE PROJETOS

PROJETO DE ARQUITETURA

ENDEREÇO:	PRAÇA GILDA ALVES DOS SANTOS – BAIRRO: SANTA MÔNICA		
PROPRIETÁRIO:	PMG	TIPO: PAGINAÇÃO DE PISO	
AUTOR DO PROJETO		CREA/CAU	ESCALA: INDICADA
RESPONSÁVEL TÉCNICO:	RESPONSÁVEL TÉCNICO		FORMATO: A3
REFERÊNCIA:			FOLHA: 03 / 05

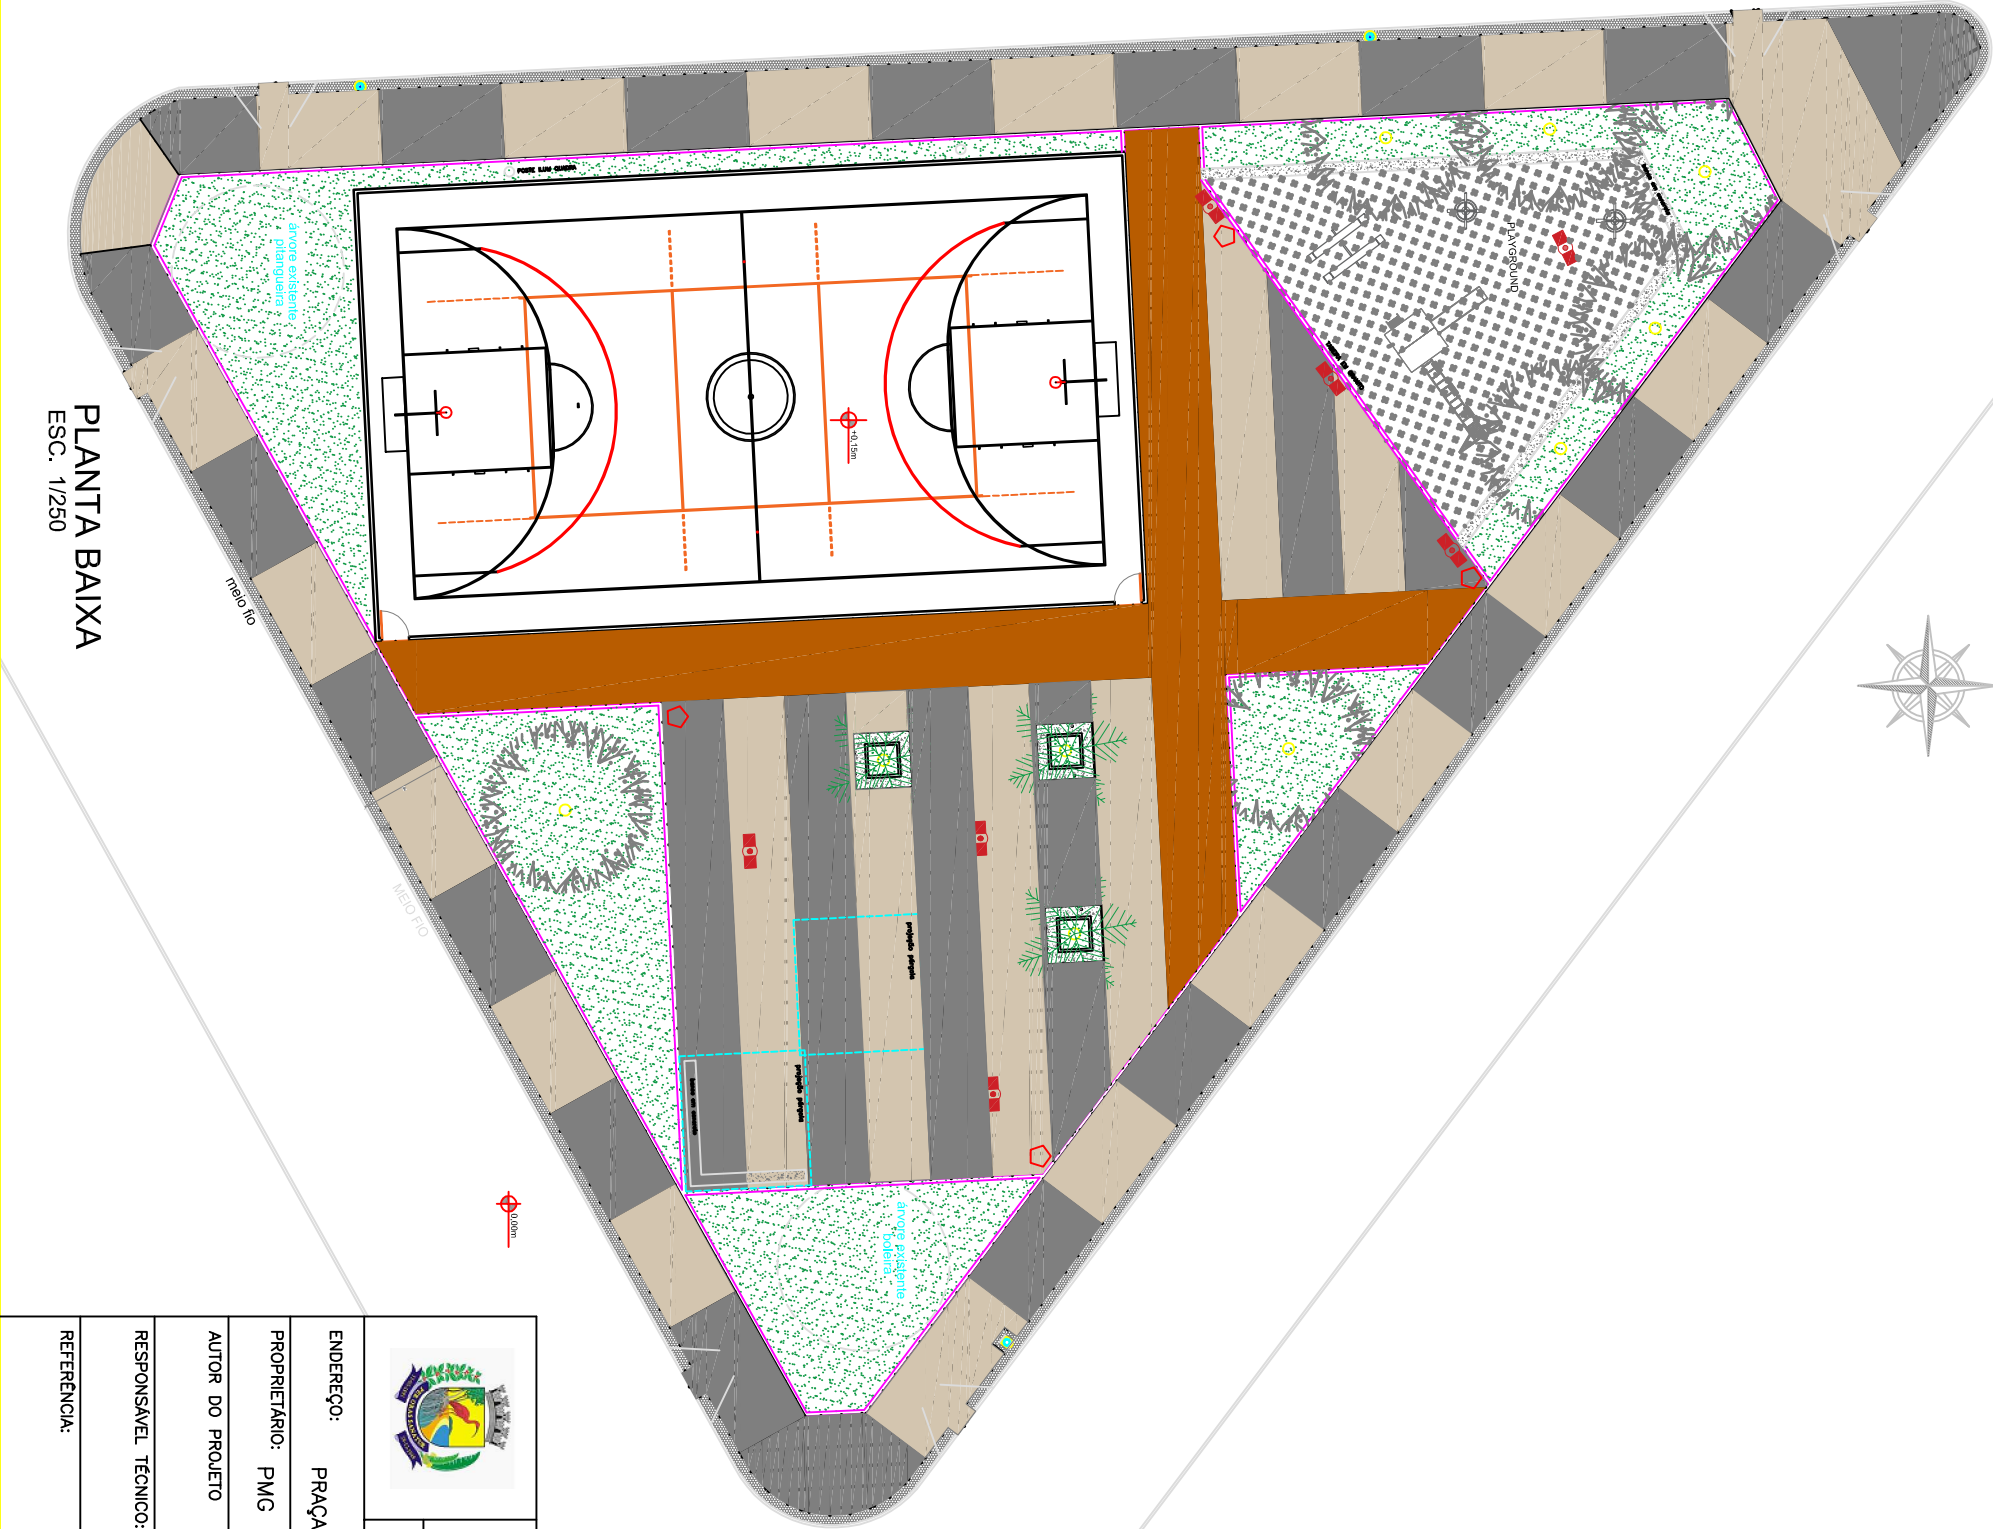

PLANTA BAIXA
ESC. 1/250