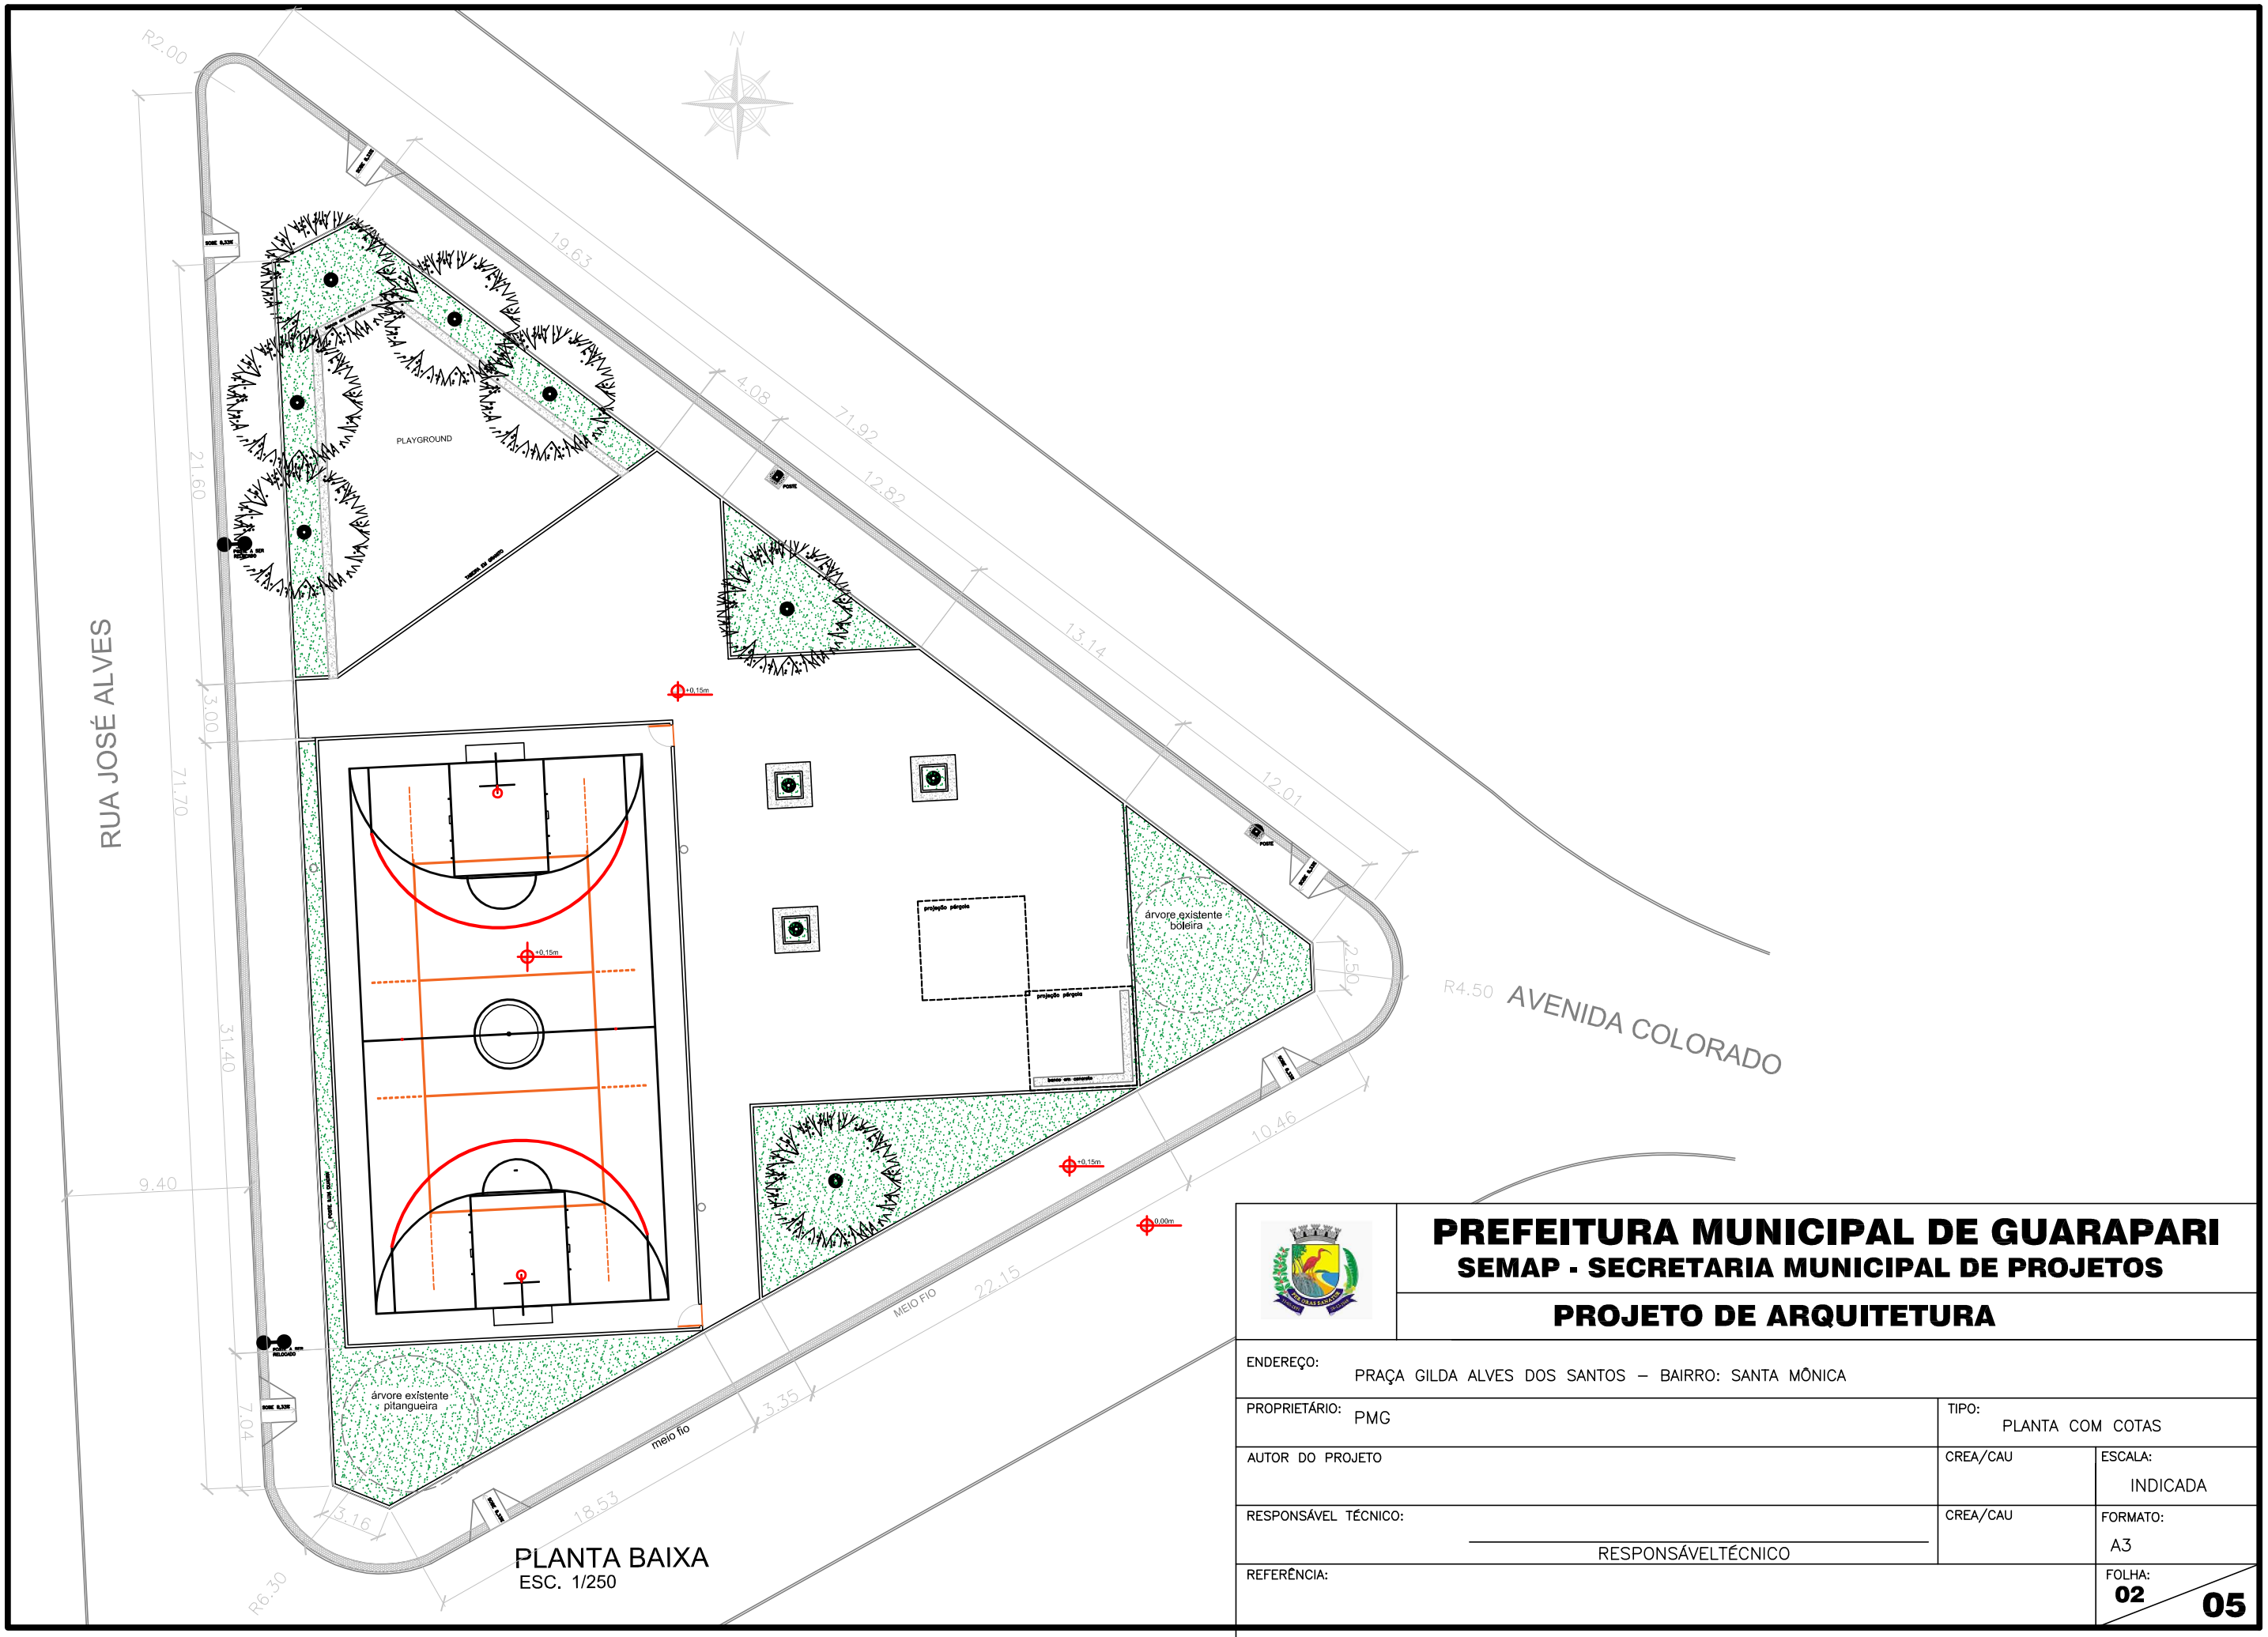
N
R2.00
19.63
4.08
71.92
12.82
13.14
12.01
2.50
R4.50
AVENIDA COLORADO
10.46
22.15
MEIO FIO
3.35
18.53
meio fio
5.16
R6.30
7.04
9.40
31.40
71.70
3.00
21.60
RUA JOSÉ ALVES
PLAYGROUND
+0.15m
+0.15m
+0.15m
0.00m
árvore existente
pitangueira
árvore existente
boleira
projeção pérgola
projeção pérgola
banco em concreto
POSTE
POSTE
POSTE