


RUA JOSÉ ALVES

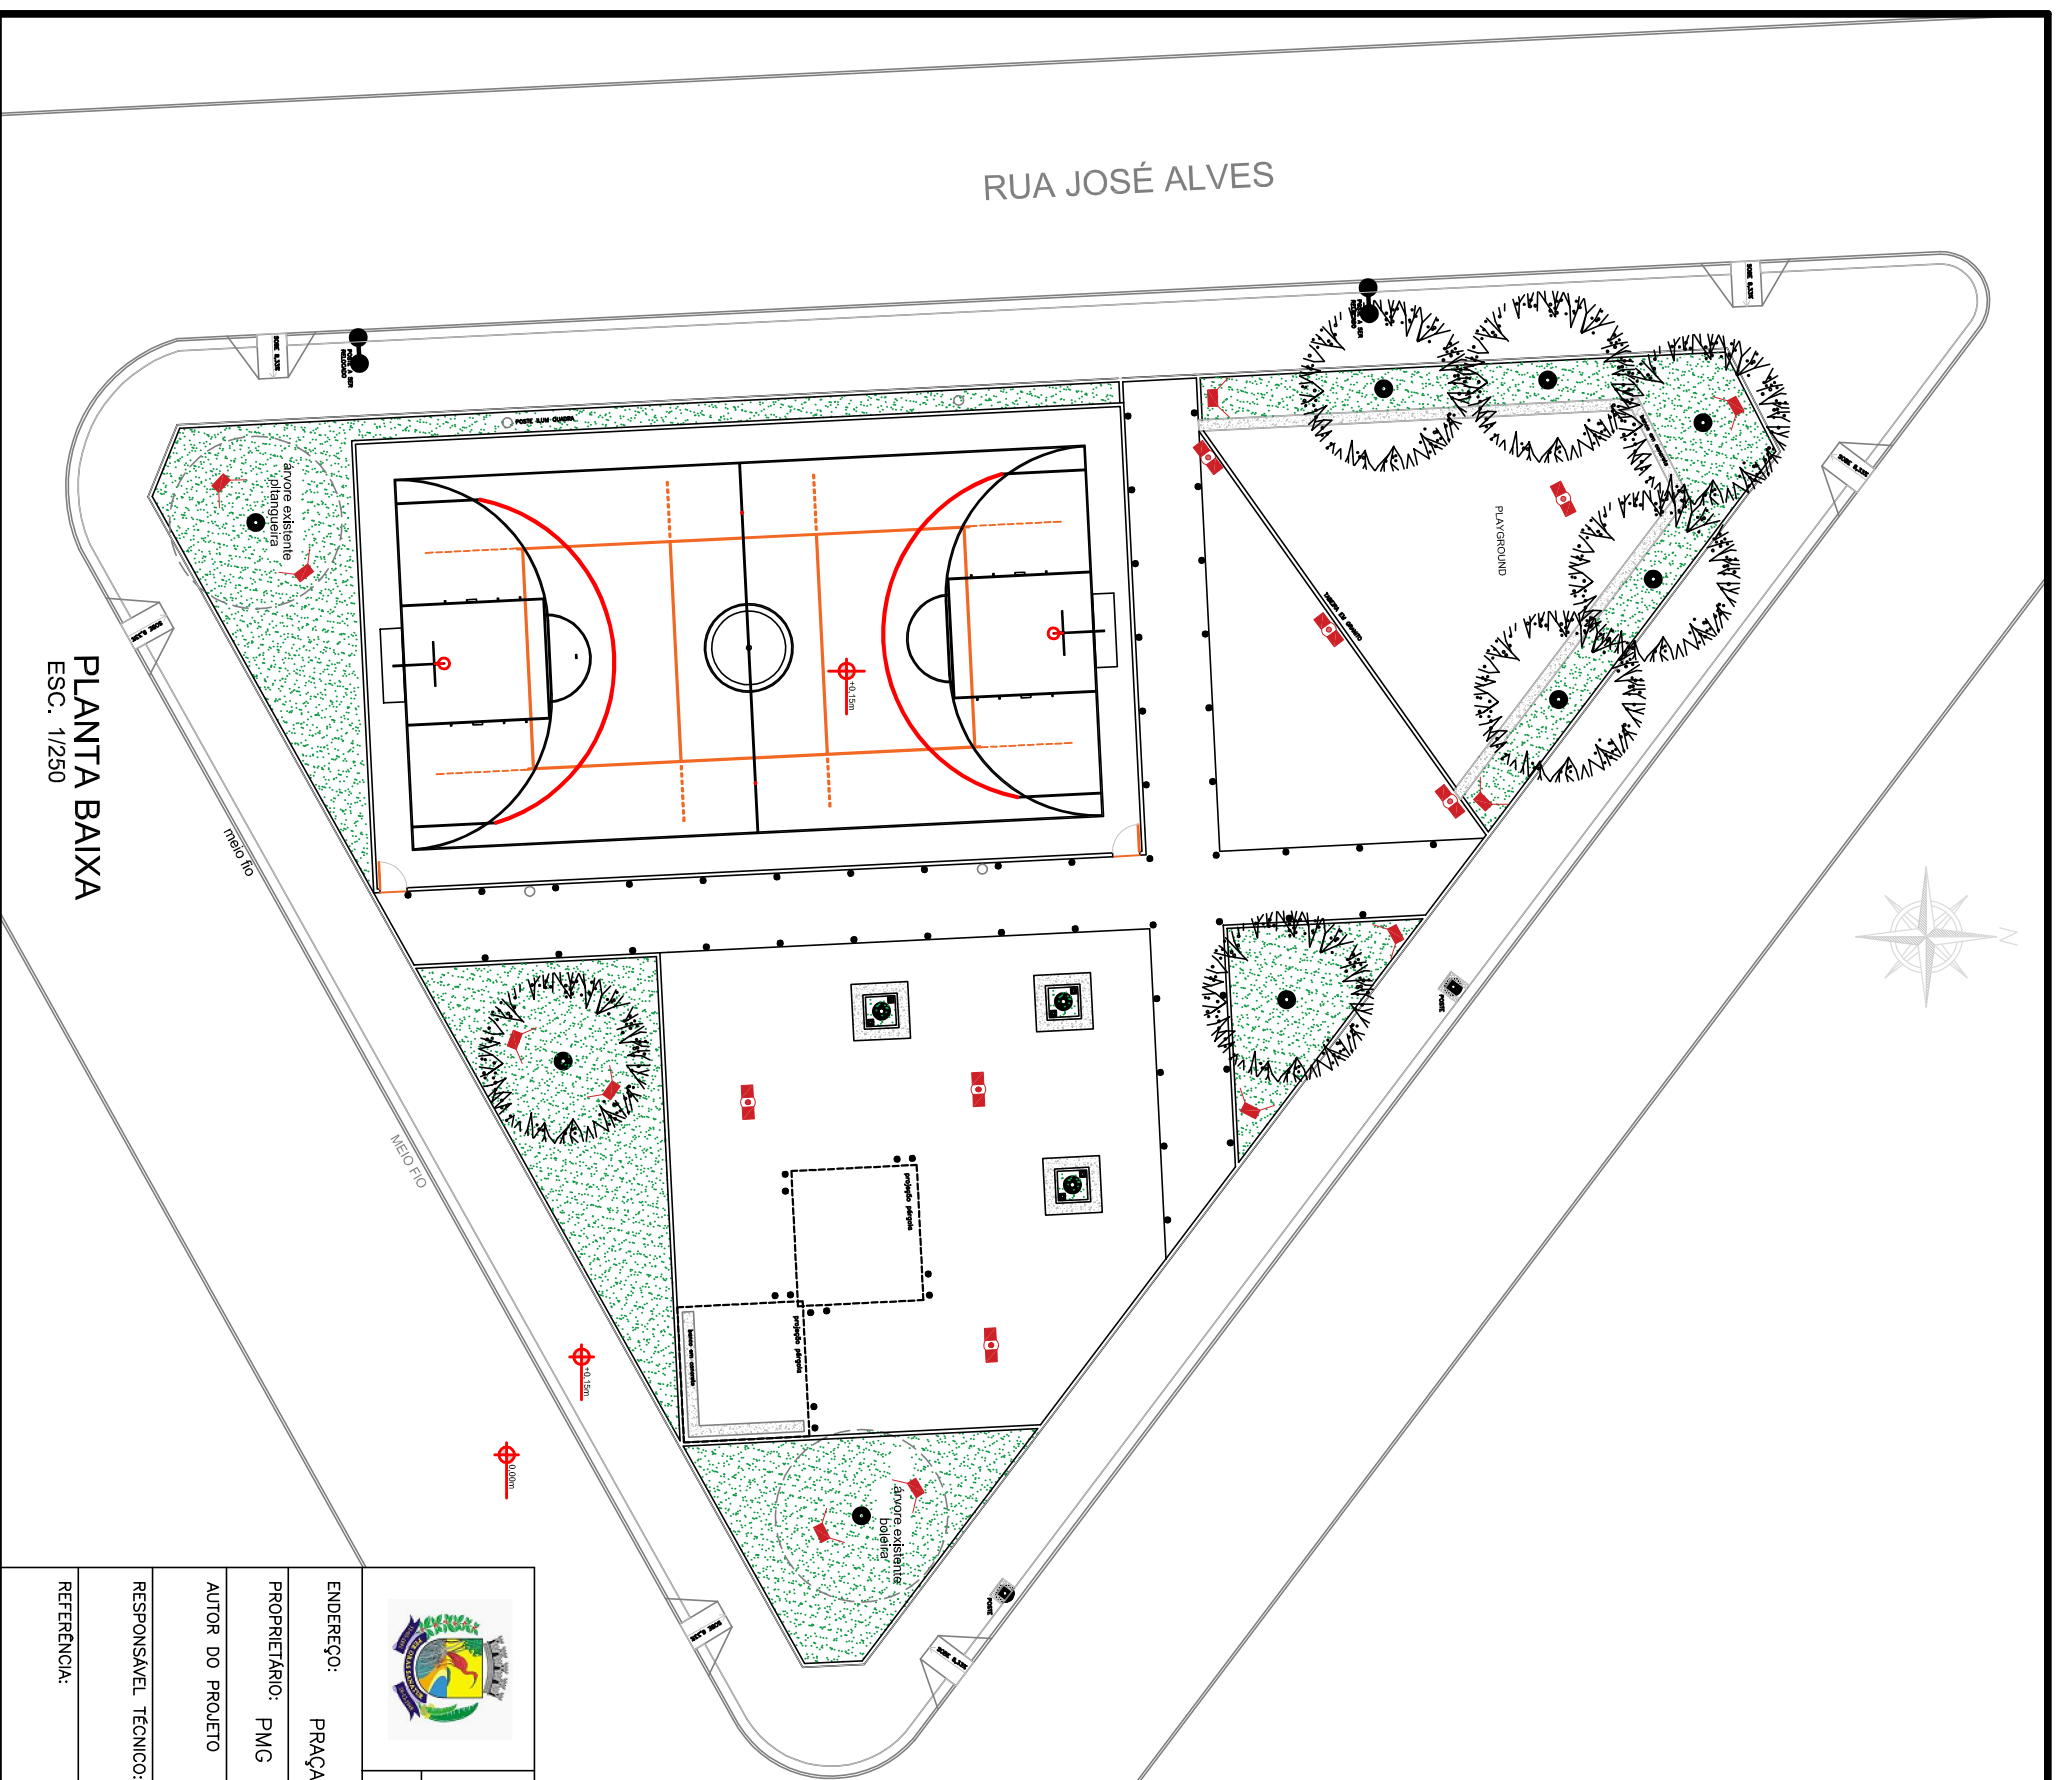

AVENIDA COLORADO

- LEGENDA ILUMINAÇÃO:**
- POSTE DE ILUMINAÇÃO FUNCIONAL
 - LUMINÁRIA BALIZADOR DE EMBUTIR NO PISO PARA LAMPADA DICROICA DE LED 5W GU10 3000K - EM ALUMÍNIO COM PINTURA ELETROSTÁTICA PRETA COM VIDRO TEMPERADO MEDIDAS - 10cm DIÂMETRO X NICHOS 8cm X PROFUNDIDADE 8,5cm
 - ▣ REFLETOR DE JARDIM EM LED
 - ▤ REFLETOR DE LED DE 50W COR NEUTRA
 - ▣ POSTE ORNAMENTAL COM LAMPADA DE LED



PREFEITURA MUNICIPAL DE GUARAPARI
SEMAP - SECRETARIA MUNICIPAL DE PROJETOS
PROJETO DE ARQUITETURA



ENDEREÇO:	PRAÇA GILDA ALVES DOS SANTOS – BAIRRO: SANTA MÔNICA		
PROPRIETÁRIO:	PMG	TIPO:	PONTOS DE ILUMINAÇÃO
AUTOR DO PROJETO		CREA/CAU	ESCALA:
RESPONSÁVEL TÉCNICO:		CREA/CAU	INDICADA
REFERÊNCIA:	RESPONSÁVELTÉCNICO	FORMATO:	A3
		FOLHA:	04
			05

PLANTA BAIXA
 ESC. 1/250