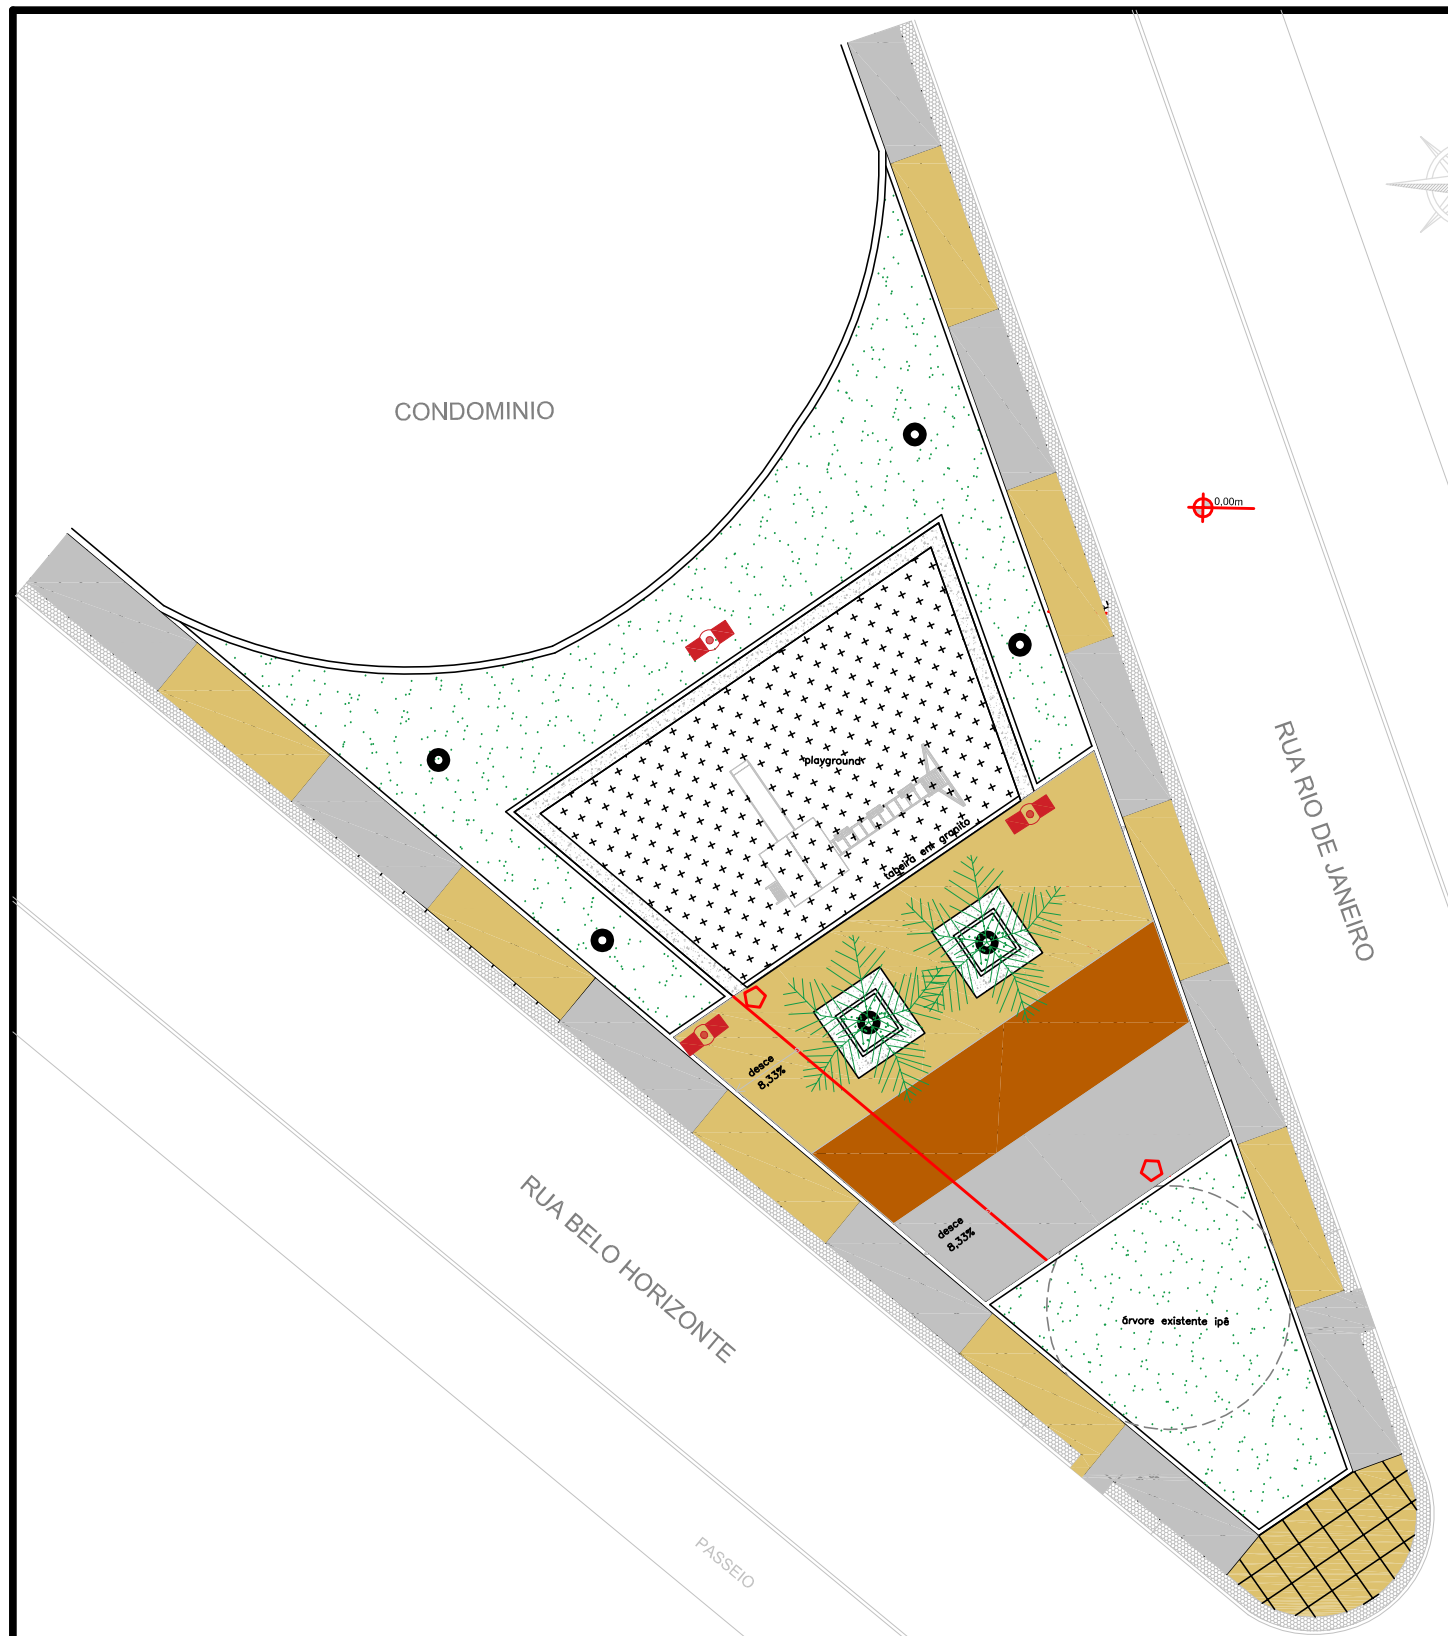

PLANTA BAIXA
ESC. 1/250

LEGENDA ILUMINAÇÃO:

- POSTE DE ILUMINAÇÃO PÚBLICA
- LUMINÁRIA BALIZADOR DE EMBUTIR NO PISO PARA LÂMPADA DICROICA DE LED 5W GU10 3000K, EM ALUMÍNIO COM PINTURA ELETROSTÁTICA PRETA COM VIDRO TEMPERADO MEDIDAS - 10cm DIÂMETRO X NICHO 8cm X PROFUNDIDADE 8,5cm
- REFLETOR DE JARDIM
- POSTE ORNAMENTAL COM LÂMPADA DE LED
- REFLETOR DE LED DE 50W COR NEUTRA

LEGENDA DE MOBILIÁRIO

- Lixeira

ESPECIFICAÇÃO DE PISO:

- Piso porcelanato, Biancogres, Deck Legno Maso 60x60cm.
- Piso porcelanato, Biancogres, Pietra Nicolau Beje 83x83cm.
- Piso porcelanato, Biancogres, Chicago grigio 83x83cm.
- Piso podotátil cor cinza.
- Piso emborrachado Haiah.
- Paisagismo.

Tabeira de granito branco icaraí levigado (inclusive dos canteiros).

PREFEITURA MUNICIPAL DE GUARAPARI
SEMAP - SECRETARIA MUNICIPAL DE PROJETOS

PROJETO DE ARQUITETURA

ENDEREÇO: PRAÇA PRÓXIMO PRAIA DA CERCA – BAIRRO: PRAIA DO MORRO		
PROPRIETÁRIO: PMG	TIPO: PAGINAÇÃO DE PISO	
AUTOR DO PROJETO	CREA/CAU	ESCALA: INDICADA
RESPONSÁVEL TÉCNICO: RESPONSÁVELTÉCNICO	CREA/CAU	FORMATO: A3
REFERÊNCIA:		FOLHA: 05 / 05