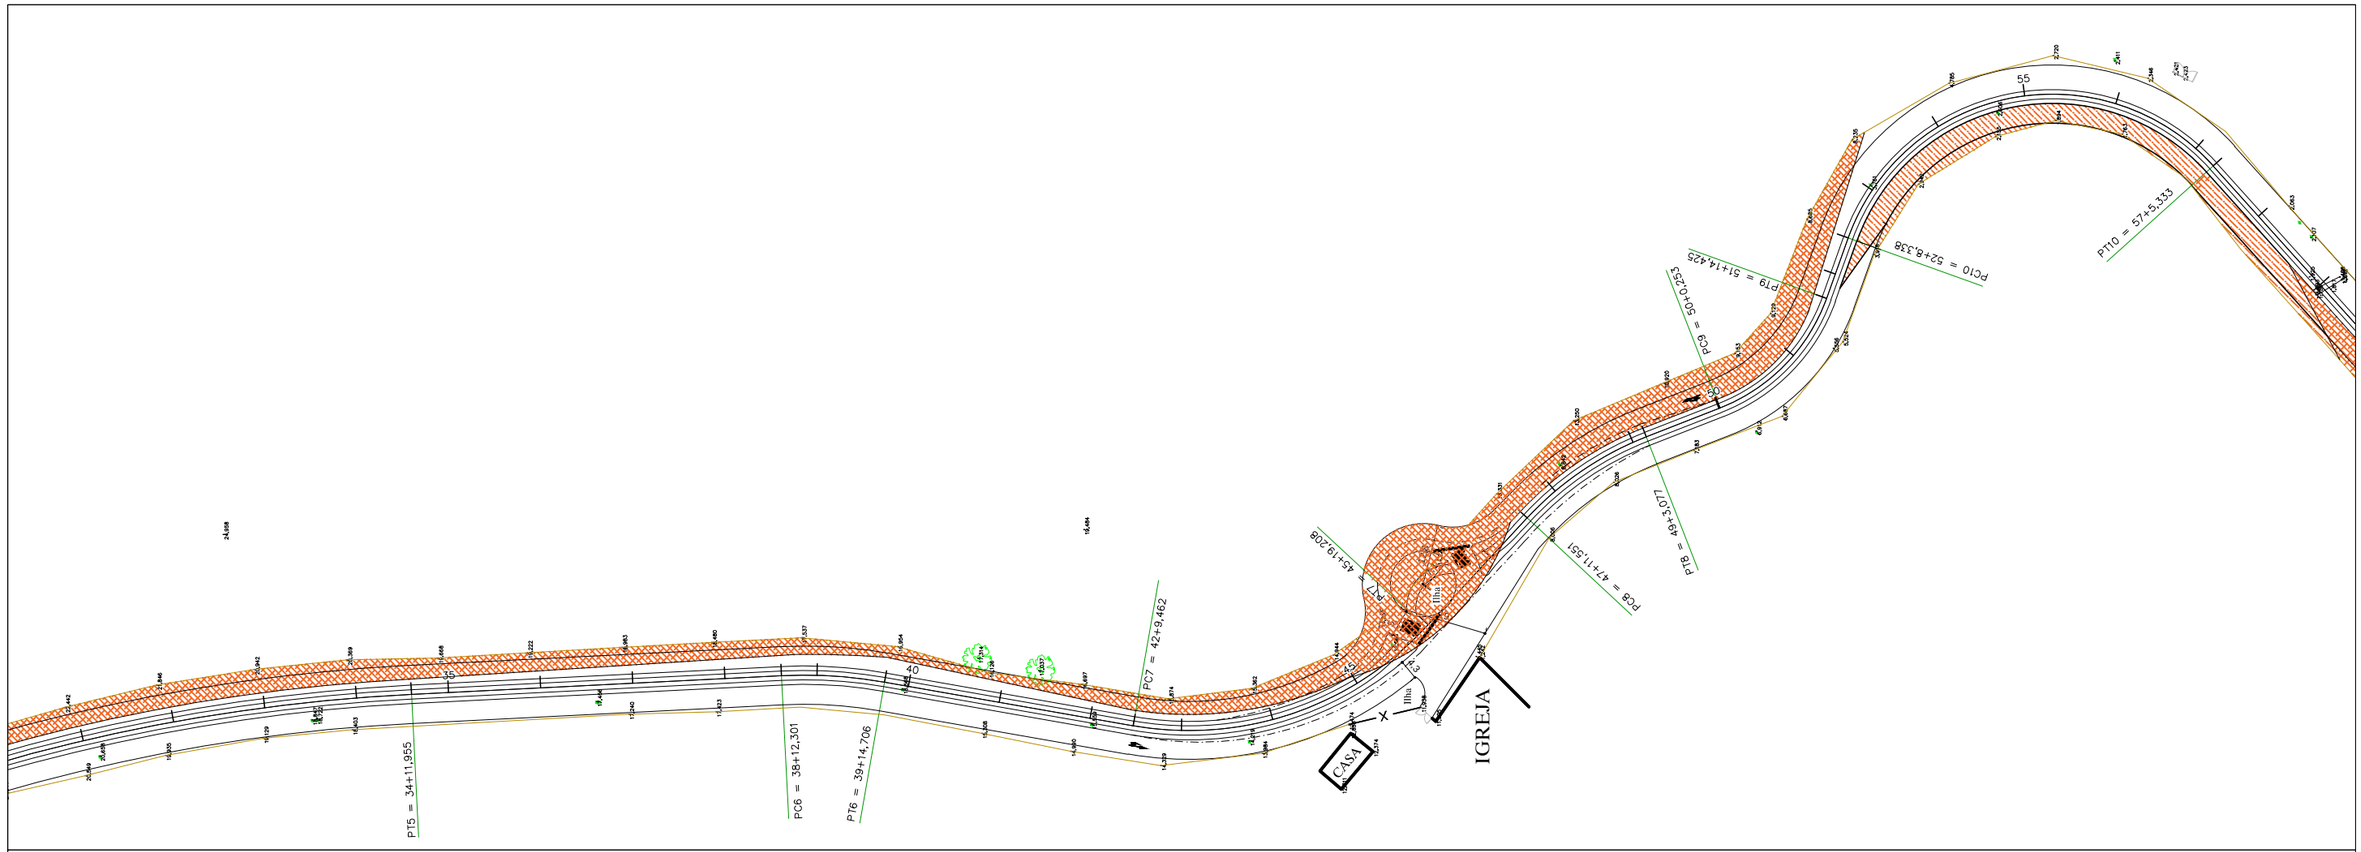

CORTE	***13.485,38m³***	***RETIRADA DE ASFALTO***	***3.604,10m²***
ATERRO	***5.336,54m³***		

PREFEITURA MUNICIPAL DE GUARAPARI

SECRETARIA MUNICIPAL DE OBRAS E SERVIÇOS PÚBLICOS

CORTE E ATERRO

TÍTULO: PAVIMENTAÇÃO DE VIAS RURAIS			SUBTÍTULO: BAIRRO TARTARUGA/ ADALBERTO SIMÃO NADER	
TRECHO: BAIRRO TARTARUGA/ ADALBERTO SIMÃO NADER			LOCAL: GUARAPARI/ES	
ESCALA: ESCALA	DATA: 07/08/2020	EXT.: EXT	REVISÃO: REV	FOLHA: 02/3

H:\Apoio Administrativo\2. PASTAS INDIVIDUAIS DOS SERVIDORES\EMERSON FREITAS\Pista rural Tartaruga Forum\PROJETANDO