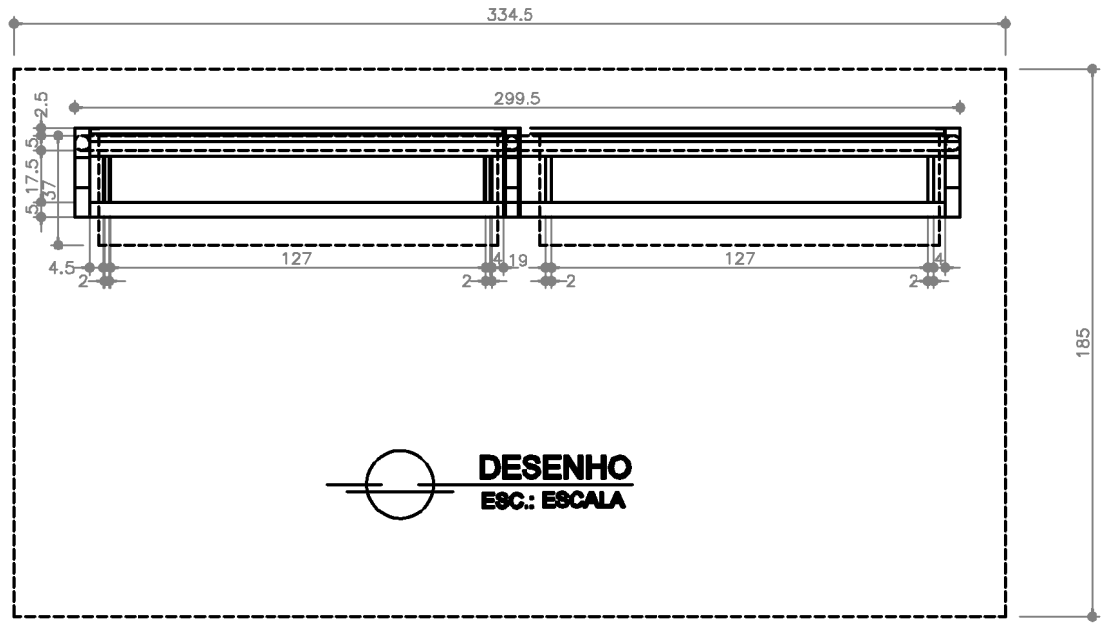

DESENHO
ESC.: ESCALA

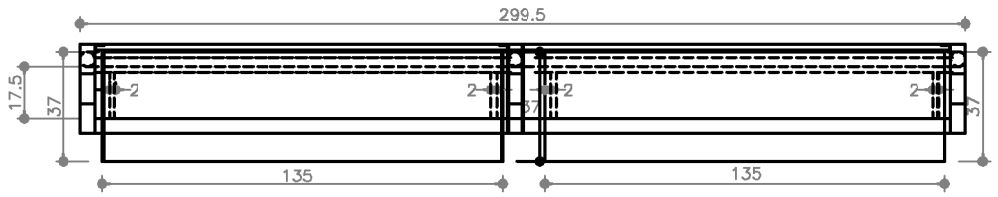

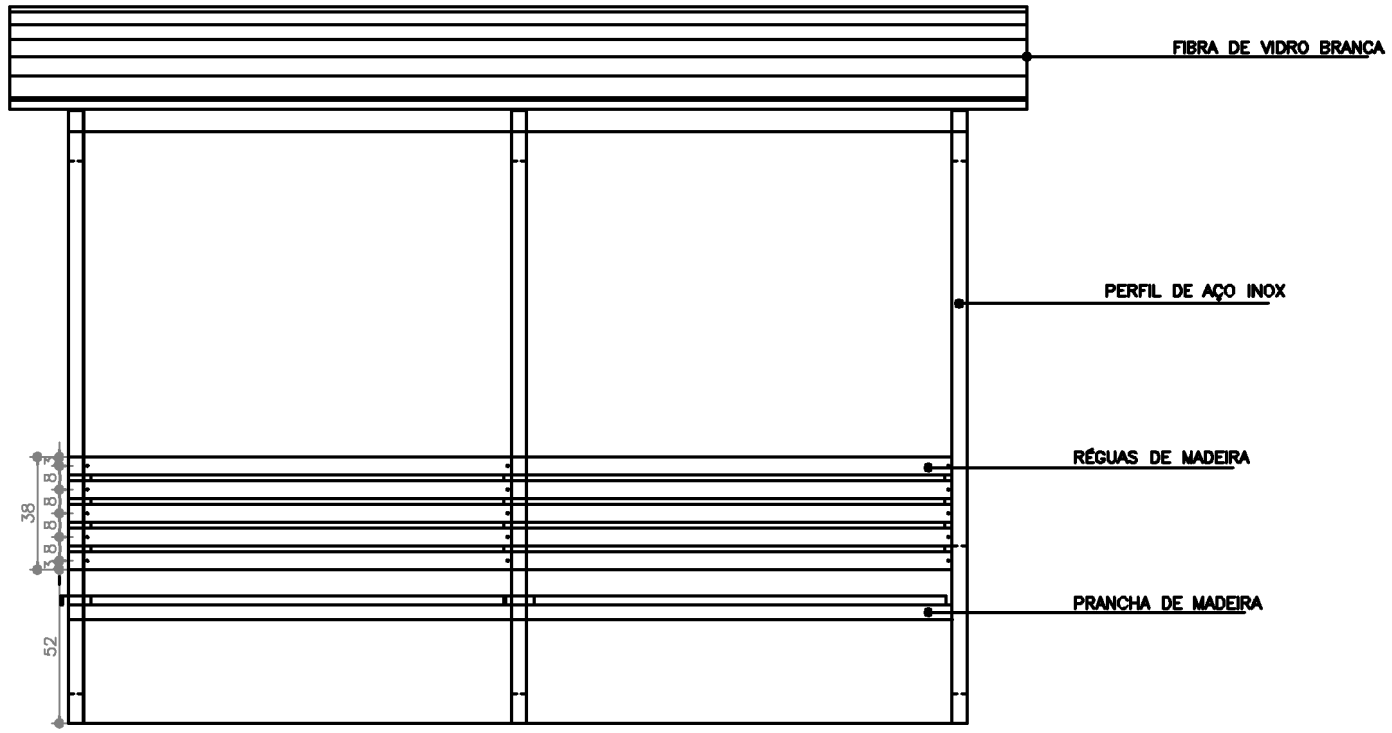

DESENHO
ESC.: ESCALA

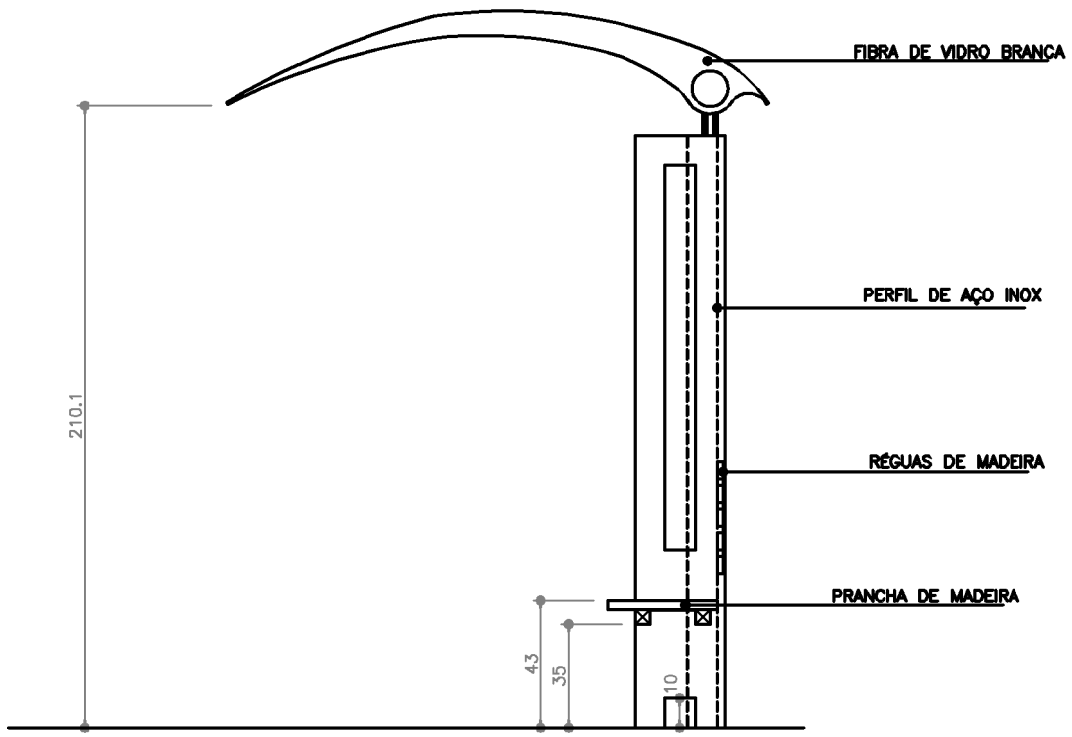

DESENHO
ESC.: ESCALA

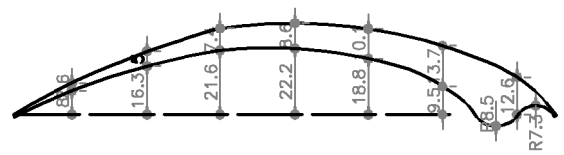

DESENHO
ESC.: ESCALA

PREFEITURA MUNICIPAL DE GUARAPARI
PROJETO DE ARQUITETURA

SEMPRO - SECRETARIA MUNICIPAL DE PROJETOS

ABRIGO DE PASSAGEIROS

ENDEREÇO:	GUARAPARI
AUTOR:	JULIANA BREDA MELO - CREA-ES 13471/D
ASSUNTO:	PLANTA BAIXA E VISTAS
ESCALA: 1/25	DATA: SET./2013
PRANCHA:	1/1