



## ESTACA 227 a 385 + 11,88

### SEÇÃO TRANSVERSAL TIPO GEOMÉTRICA

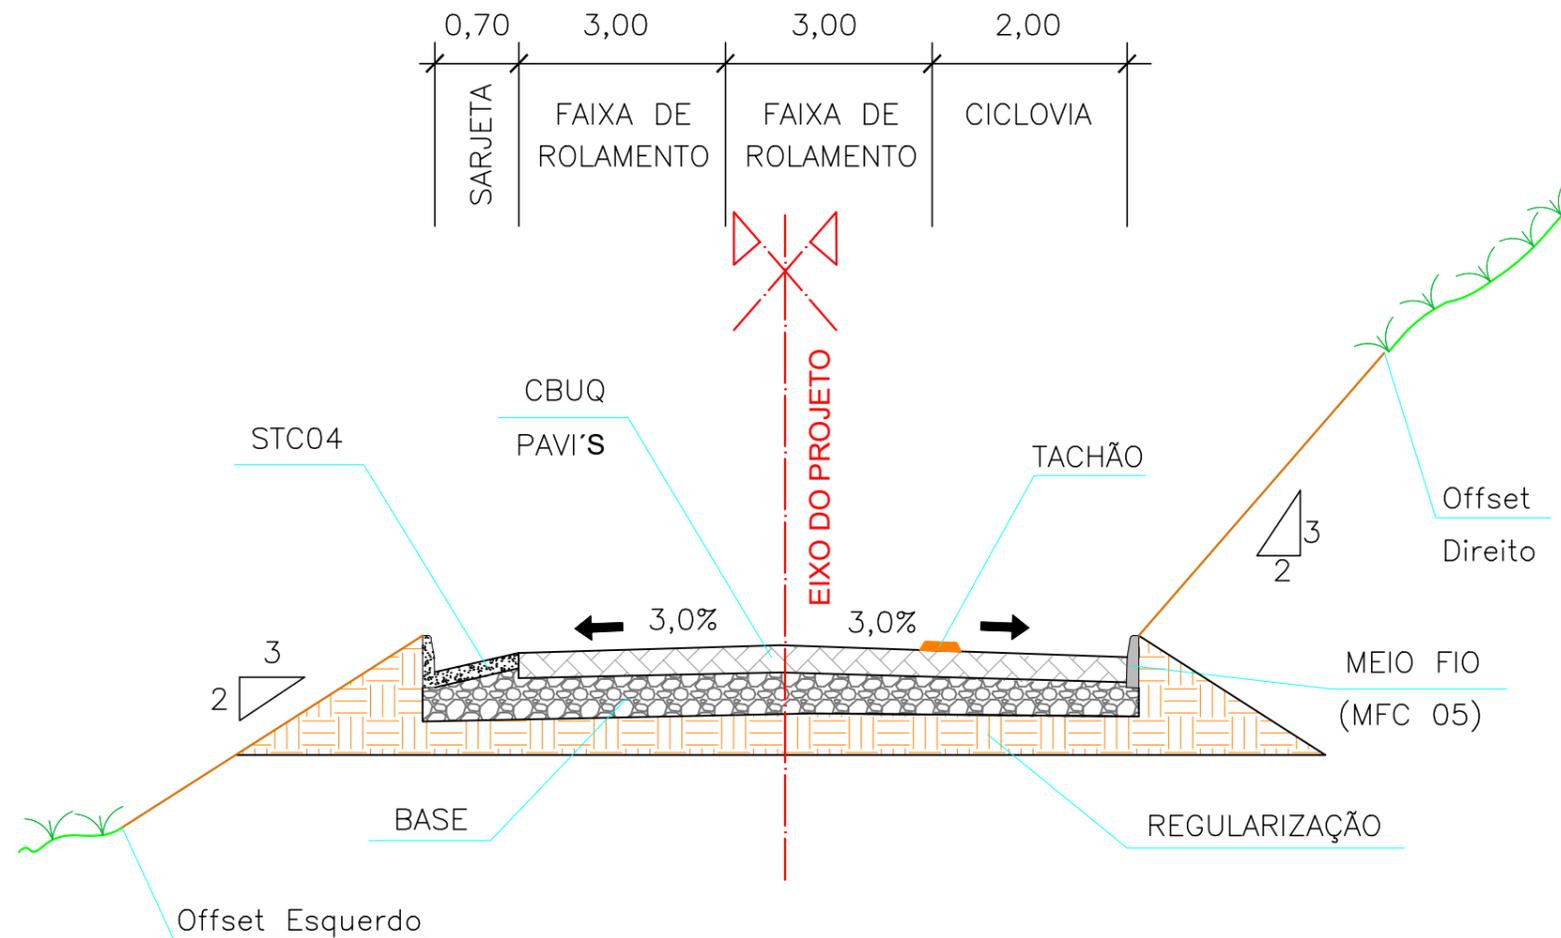

### MEIO - FIO DE CONCRETO

MFC 05

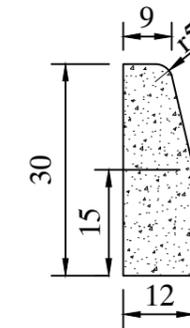


#### CONSUMO MÉDIO

|                         |                         |
|-------------------------|-------------------------|
| ESCAVAÇÃO               | ≤ 0,05m <sup>3</sup> /m |
| CONCRETO fck 15MPa      | 0,034m <sup>3</sup> /m  |
| FORMAS DE MADEIRA COMUM | 0,63m <sup>2</sup> /m   |

NOTAS :

- 1 - Dimensões em cm;
- 2 - Em geral os meios-fios serão pré moldados, podendo ser também moldados "IN LOCO" por extrusão (formas deslizantes);
- 3 - As quantidades de formas indicadas aplicam-se em casos de meios-fios moldados "IN LOCO" e por processo convencional.

### SARJETA TRIANGULAR DE CONCRETO

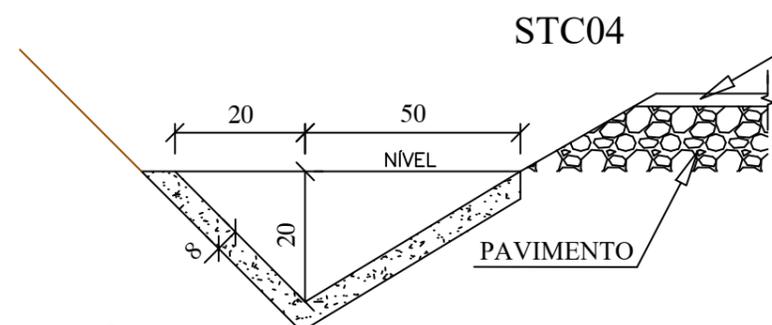

| CONSUMO MÉDIOS                    |                          |
|-----------------------------------|--------------------------|
| CONCRETO fck ≥ 15 MPa             | 0,066 m <sup>3</sup> /m  |
| GUIA DE MADEIRA (2,5 cm x 8,0 cm) | 0,47 m/m                 |
| ARGAMASSA ASFÁLTICA               | 0,11 kg/m                |
| eSCAVAÇÃO EM SOLO ( EVENTUAL )    | ≤ 0,11 m <sup>3</sup> /m |
| SOLO LOCAL ( EVENTUAL )           | ≤ 0,20 m <sup>3</sup> /m |

NOTAS :

- 1 - Dimensões em cm;
- 2 - As guias de madeira serão instaladas segundo a seção transversal da sarjeta, espaçadas de 3m;
- 3 - Serão tomadas juntas com argamassa asfáltica a cada 12m;
- 4 - As sarjetas indicadas aplicam-se também a banquetas de corte e aterros;
- 5 - Os consumos considerados para a escavação em solo e solo local para apoio da sarjeta referem-se a situações consideradas extremas, tendo caráter eventual.

### SEMOP - Secretaria Municipal de Obras Publicas

SERVIÇO: PAVIMENTAÇÃO E DRENAGEM

OBRA / ENDEREÇO:  
Estrada Principal de Cachoeirinha - Guarapari / ES

RESPONSÁVEL TÉCNICO:  
\_\_\_\_\_

PREFEITO:  
Edson Magalhães

ÁREA A SER PAVIMENTADA:  
25.375,04 m<sup>2</sup>

EXTENSÃO:  
3.171,88 m

PRANCHA:  
02 / 26

FOLHA:  
A3

DATA:  
22/03/2021

DESENHO:  
Bruno Lima

ESCALA:  
S/ESCALA



PREFEITURA  
MUNICIPAL DE  
GUARAPARI