


PLANTA

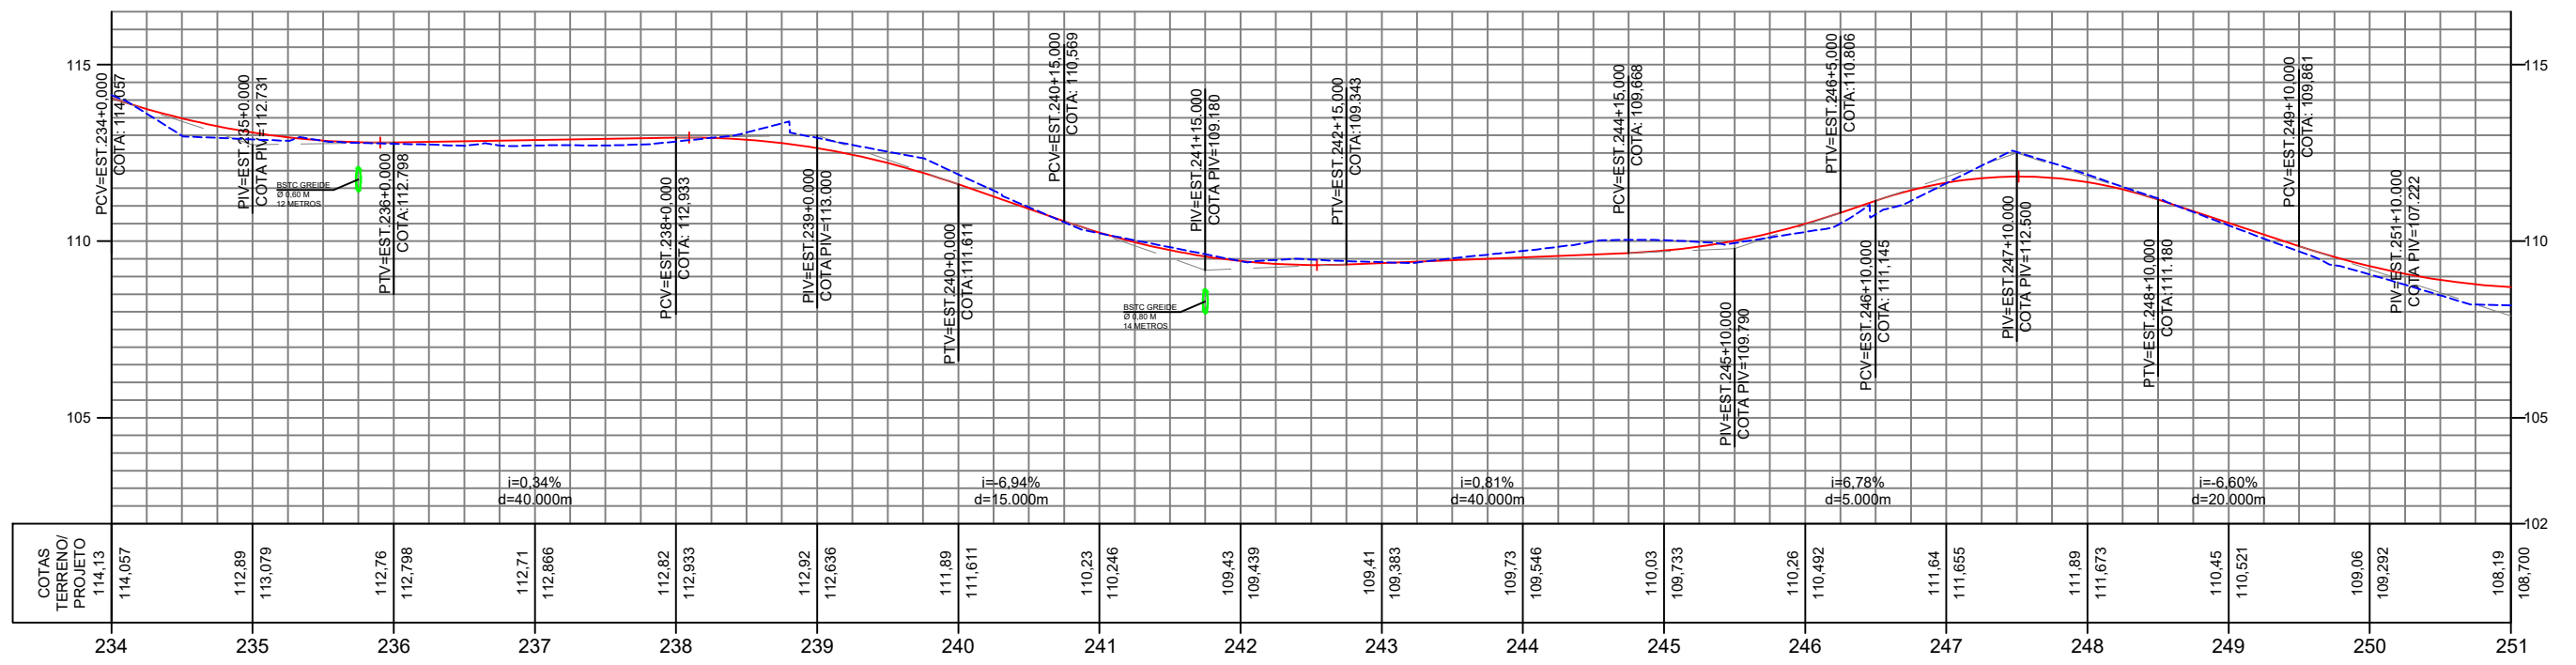

PERFIL LONGITUDINAL

- CONVENÇÕES TOPOGRÁFICAS:
- EIXO PROJETADO
 - CERCA
 - BORDO DA PISTA
 - MURO
 - ACESSOS
 - ROCHA
 - CURVAS DE NÍVEL
 - EDIFICAÇÃO

QUANTITATIVOS						
TRECHO	EXTENSÃO DA VIA	ÁREA DE PAVIMENT.	LARGURA DA PISTA	LARGURA CICLOVIA	EXTENSÃO CICLOVIA	MEIO-FIO (MFC 05)
COM PAVI'S	520,00 m	4.160,00 m ²	6,00 m	2,00 m	3.171,88 m	4.188,77 m
COM CBUQ	2.651,88 m	21.215,04 m ²				
TOTAL	3.171,88 m	21.375,04 m²	6,00 m	2,00 m	3.171,88 m	4.188,77 m

SEMOP - Secretaria Municipal de Obras Publicas

SERVIÇO: **PAVIMENTAÇÃO E DRENAGEM**

OBRA / ENDEREÇO: **Estrada Principal de Cachoeirinha - Guarapari / ES**

RESPONSÁVEL TÉCNICO: _____ PREFEITO: **Edson Magalhães**

ÁREA A SER PAVIMENTADA: **25.375,04 m²** EXTENSÃO: **3.171,88 m** PRANCHA: **04 / 26** FOLHA: **A3**
 DATA: **22/03/2021** DESENHO: **Bruno Lima** ESCALA: **HZ: 1/1000 V: 1/200**

