


PLANTA

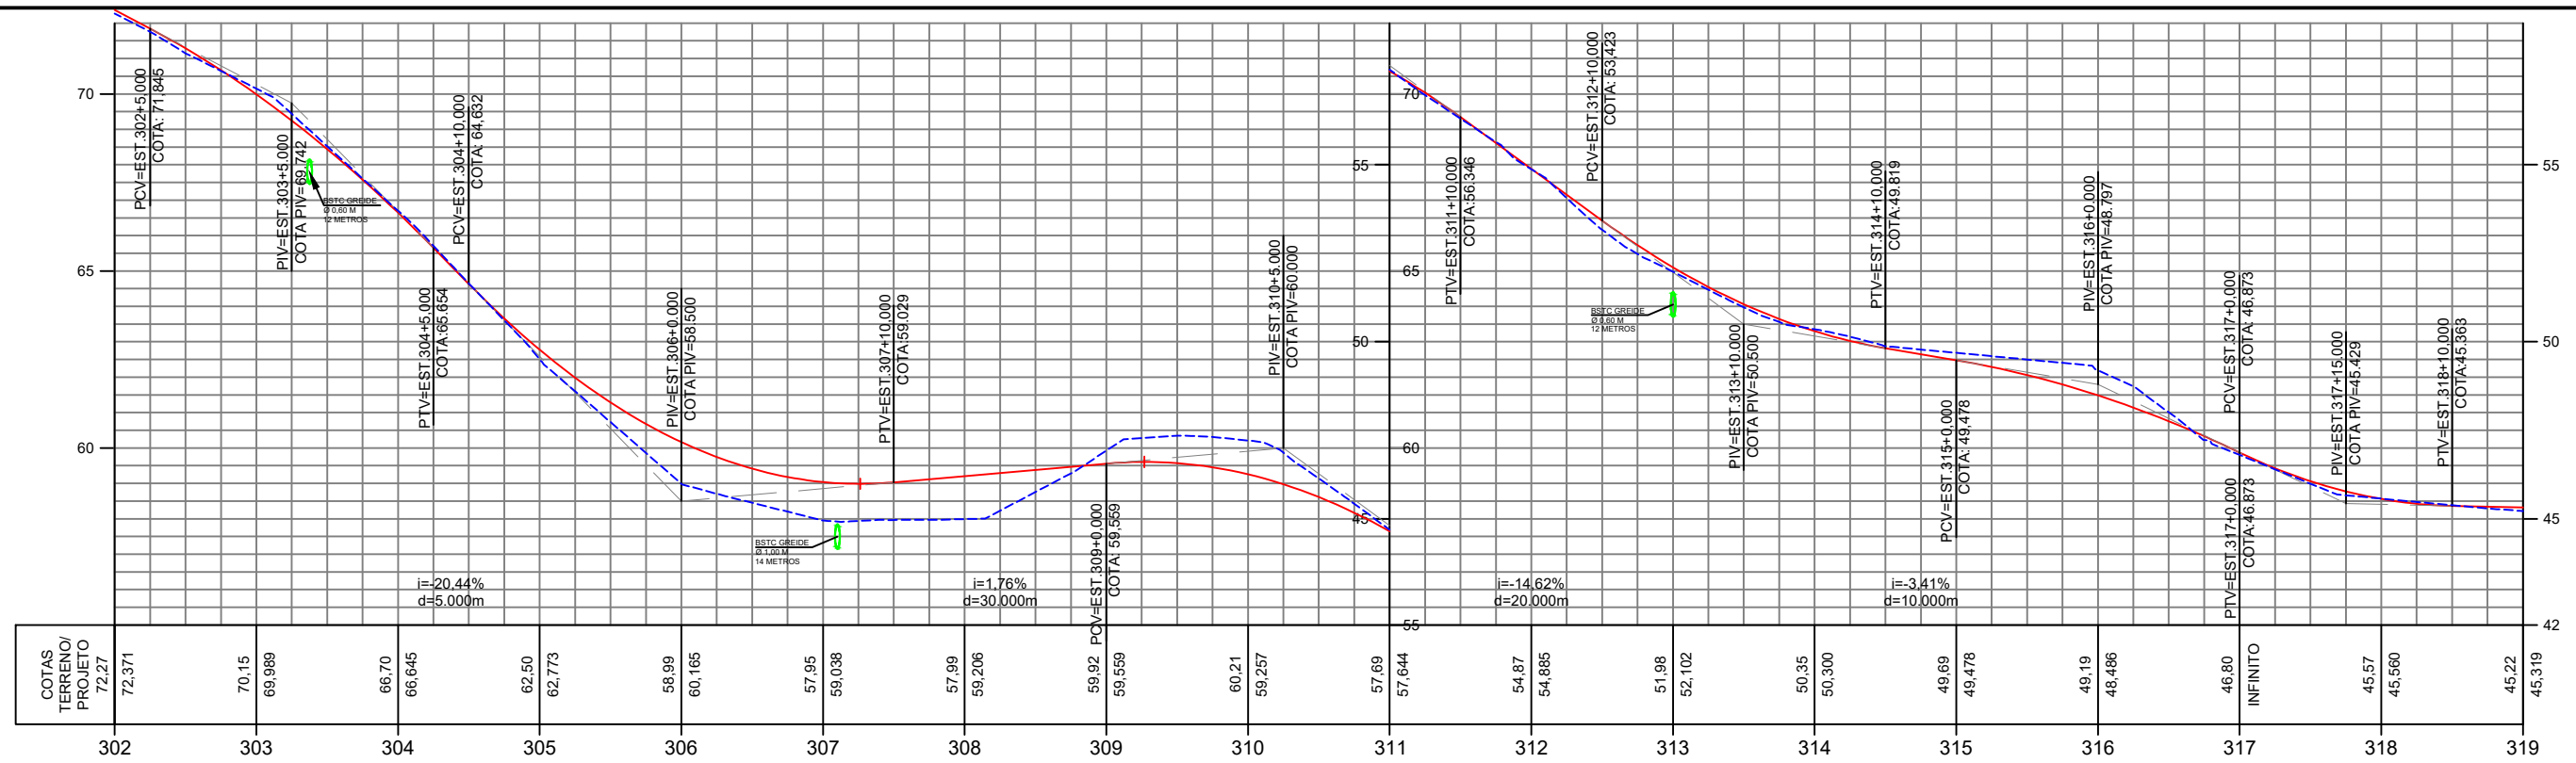

PERFIL LONGITUDINAL

CONVENÇÕES TOPOGRÁFICAS:

- +— EIXO PROJETADO
- x— CERCA
- BORDO DA PISTA
- MURO
- - - ACESSOS
- ROCHA
- CURVAS DE NÍVEL
- EDIFICAÇÃO

QUANTITATIVOS							
TRECHO	EXTENSÃO DA VIA	ÁREA DE PAVIMENT.	LARGURA DA PISTA	LARGURA CICLOVIA	EXTENSÃO CICLOVIA	SARJETA (STC04)	MEIO-FIO (MFC 05)
COM PAVI'S	520,00 m	4.160,00 m ²	6,00 m	2,00 m	3.171,88 m	2.155,00 m	4.188,77 m
COM CBUQ	2.651,88 m	21.215,04 m ²					
TOTAL	3.171,88 m	21.375,04 m²	6,00 m	2,00 m	3.171,88 m	2.155,00 m	4.188,77 m

SEMOP - Secretaria Municipal de Obras Publicas

SERVIÇO: PAVIMENTAÇÃO E DRENAGEM

OBRA / ENDEREÇO:
Estrada Principal de Cachoeirinha - Guarapari / ES

RESPONSÁVEL TÉCNICO: _____ PREFEITO: Edson Magalhães

ÁREA A SER PAVIMENTADA: 25.375,04 m² EXTENSÃO: 3.171,88 m PRANCHA: 08 / 26 FOLHA: A3

DATA: 22/03/2021 DESENHO: Bruno Lima ESCALA: Hz: 1/1000 V: 1/200



PREFEITURA MUNICIPAL DE GUARAPARI