


PLANTA

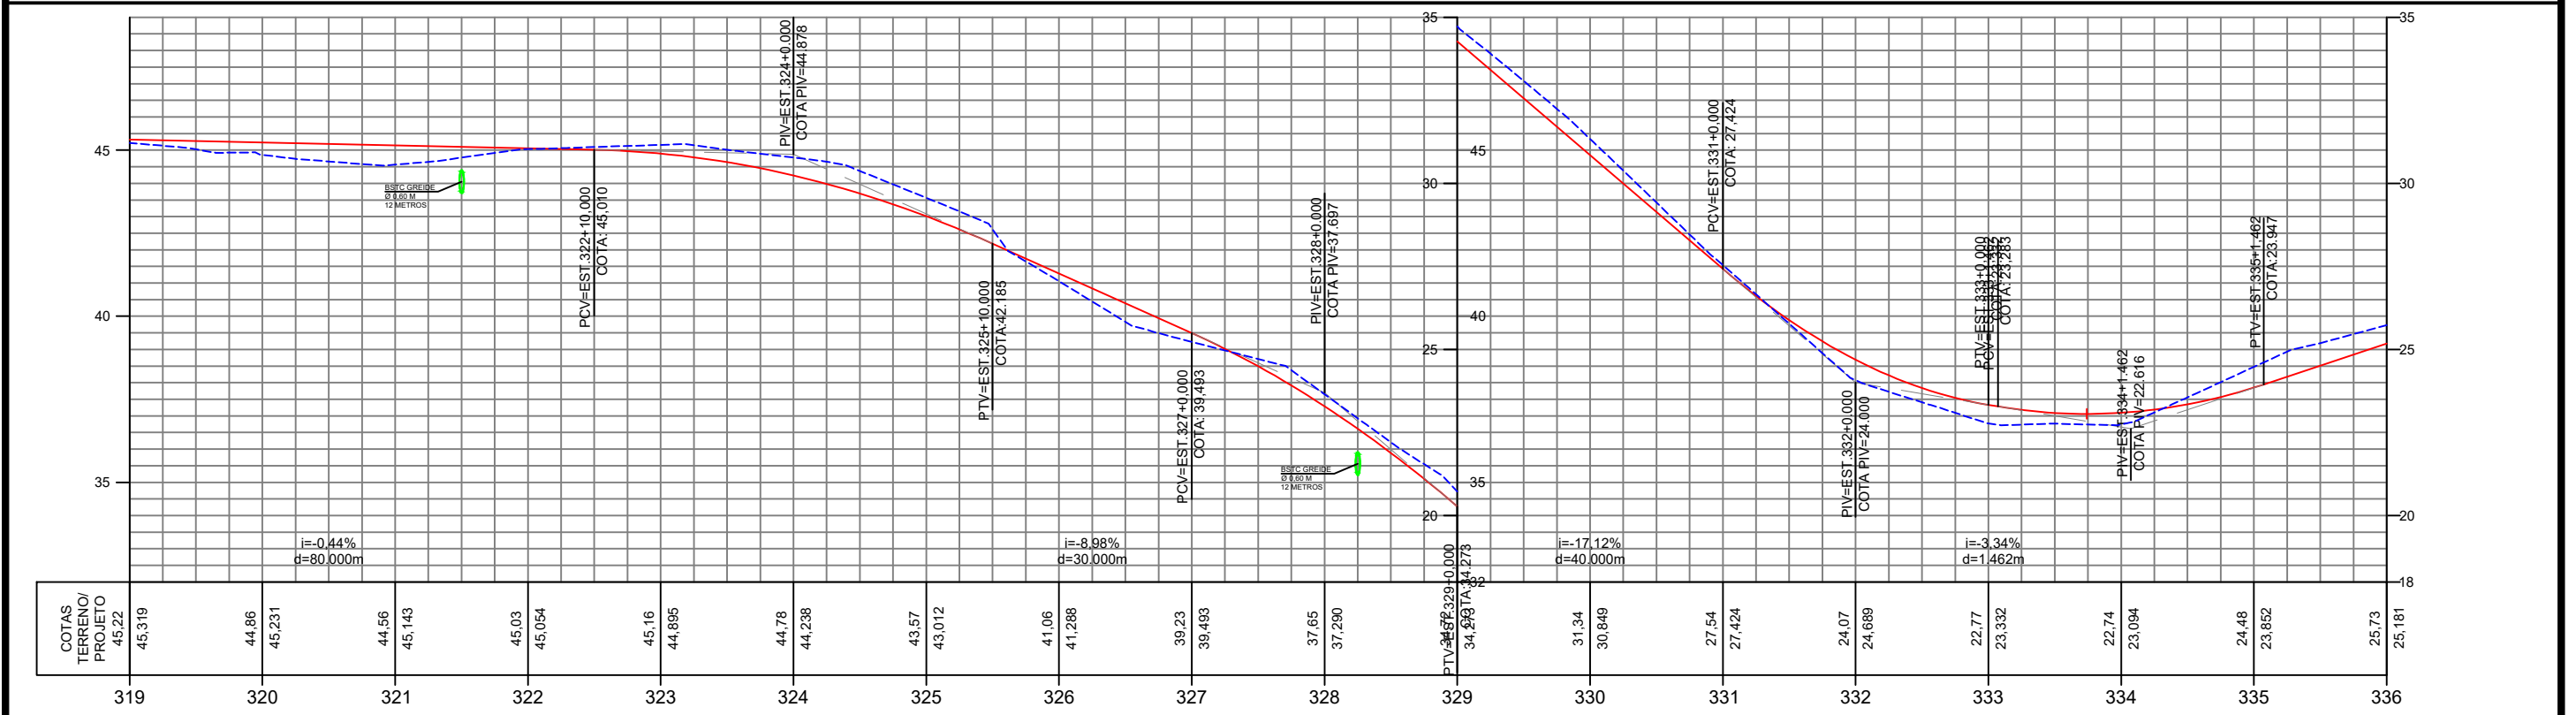

PERFIL LONGITUDINAL

- CONVENÇÕES TOPOGRÁFICAS:
- EIXO PROJETADO
  - CERCA
  - BORDO DA PISTA
  - MURO
  - ACESSOS
  - ROCHA
  - CURVAS DE NÍVEL
  - EDIFICAÇÃO

QUANTITATIVOS						
TRECHO	EXTENSÃO DA VIA	ÁREA DE PAVIMENT.	LARGURA DA PISTA	LARGURA CICLOVIA	EXTENSÃO CICLOVIA	MEIO-FIO (MFC 05)
COM PAVI'S	520,00 m	4.160,00 m <sup>2</sup>	6,00 m	2,00 m	3.171,88 m	2.155,00 m
COM CBUQ	2.651,88 m	21.215,04 m <sup>2</sup>				4.188,77 m
<b>TOTAL</b>	<b>3.171,88 m</b>	<b>21.375,04 m<sup>2</sup></b>	<b>6,00 m</b>	<b>2,00 m</b>	<b>3.171,88 m</b>	<b>2.155,00 m</b>

**SEMOP - Secretaria Municipal de Obras Publicas**

SERVIÇO: **PAVIMENTAÇÃO E DRENAGEM**

OBRA / ENDEREÇO: **Estrada Principal de Cachoeirinha - Guarapari / ES**

RESPONSÁVEL TÉCNICO: \_\_\_\_\_ PREFEITO: **Edson Magalhães**

ÁREA A SER PAVIMENTADA: **25.375,04 m<sup>2</sup>** EXTENSÃO: **3.171,88 m** PRANCHA: **09 / 26** FOLHA: **A3**

DATA: **22/03/2021** DESENHO: **Bruno Lima** ESCALA: **HZ: 1/1000 V: 1/200**

