



ESPECIFICAÇÃO DE SERVIÇO TERRAPLENAGEM ATERROS


1ª FASE MARCAÇÃO DO OFF SET. LIMPEZA DA SAIA DO ATERRO E DO TERRENO ONDE SERÁ EXECUTADO O ALARGAMENTO, REGULARIZAÇÃO E REMOÇÃO DE TERRENO NATURAL SE NECESSÁRIO COMPACTAÇÃO.

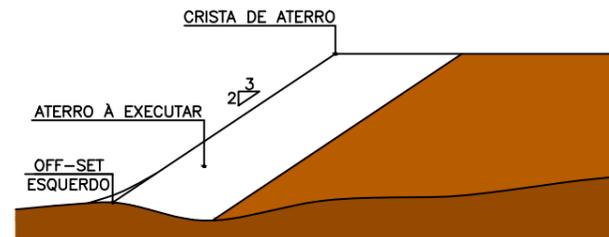


2ª FASE CORTE DA SAIA E REGULARIZAÇÃO DO TERRENO NATURAL. COMPACTAÇÃO DA CAMADA. NA EXECUÇÃO DA 1ª CAMADA DE REGULARIZAÇÃO SOBRE O TERRENO NATURAL SERÁ PERMITIDA UMA ALTURA DE 40cm APÓS COMPACTAÇÃO.

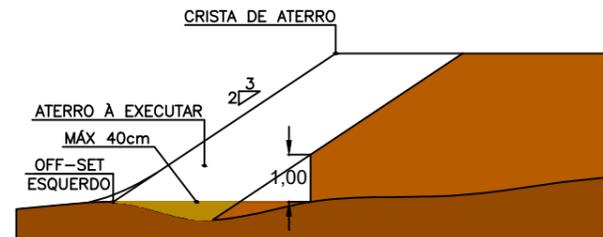


3ª FASE EXECUÇÃO DA 2ª CAMADA COM MATERIAL DE EMPRÉSTIMO OU CORTE. PROCESSAMENTO IDÊNTICO ATÉ QUE A LARGURA "L" SEJA A MÍNIMA NECESSÁRIA PARA OPERAÇÃO DO EQUIPAMENTO.

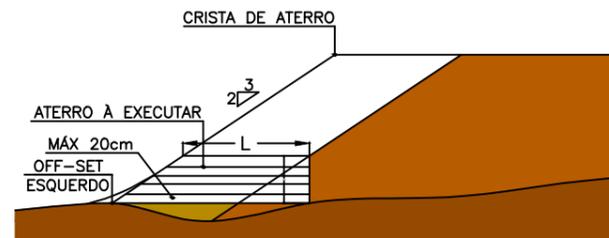

4ª FASE EXECUÇÃO DE NOVO CORTE NO ATERRO EXISTENTE. PROCESSAMENTO IDÊNTICO ATÉ QUE A LARGURA "L" ATINJA O MÍNIMO PARA TRABALHO DE EQUIPAMENTO MECANIZADO.

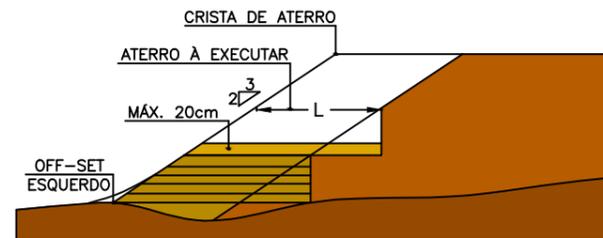

5ª FASE COMPLEMENTAÇÃO DOS SERVIÇOS ATÉ QUE ATINJA O NÍVEL DA PLATAFORMA DE TERRAPLENAGEM OBEDECERÁ A MESMA SISTEMÁTICA DA 3ª E 4ª FASES REVESTIMENTO VEGETAL NOS TALUDES.

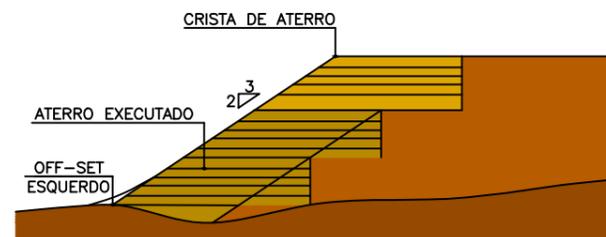


OBSERVAÇÕES GERAIS:


- 1 - CADA CAMADA SERÁ COMPACTADA APÓS O ESPALHAMENTO.
- 2 - SOMENTE APÓS A COMPACTAÇÃO DE TODAS CAMADAS DE UM DEGRAU É QUE SERÁ EXECUTADO UM NOVO CORTE.
- 3 - O MATERIAL PROVENIENTE DE CADA CORTE DEVERÁ SER UTILIZADO NA 1ª CAMADA DE CADA DEGRAU, ESTE PROCESSO DEVERÁ TAMBÉM SER UTILIZADO NO REPARO MECANIZADO DE TALUDES ERODIDOS OU AFETADOS POR ESCORREGAMENTOS.

QUANTITATIVOS							
TRECHO	EXTENSÃO DA VIA	ÁREA DE PAVIMENT.	LARGURA DA PISTA	LARGURA CICLOVIA	EXTENSÃO CICLOVIA	SARJETA (STC04)	MEIO-FIO (MFC 05)
COM PAVI'S	520,00 m	4.160,00 m²	6,00 m	2,00 m	3.171,88 m	2.155,00 m	4.188,77 m
COM CBUQ	2.651,88 m	21.215,04 m²					
TOTAL	3.171,88 m	21.375,04 m²	6,00 m	2,00 m	3.171,88 m	2.155,00 m	4.188,77 m

CORTE EM MATERIAL DE 1º E 2º CATEGORIA

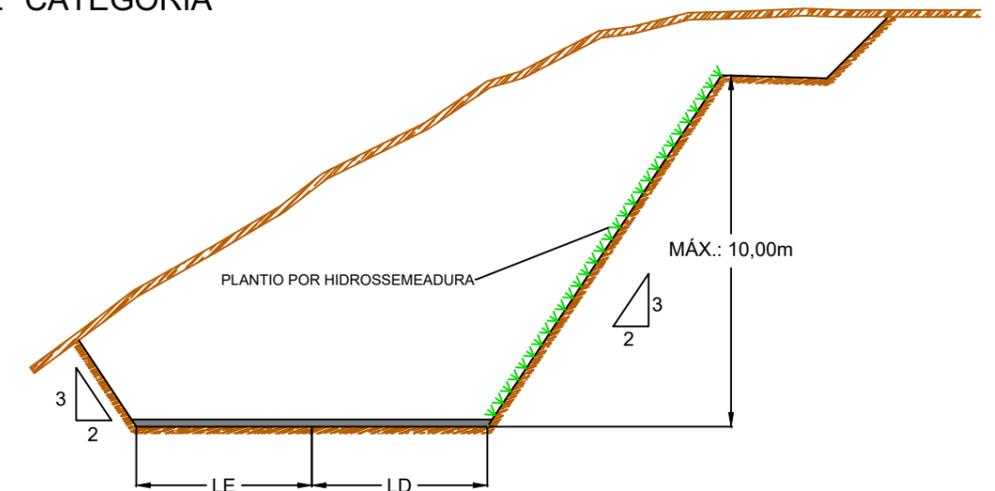

SEÇÃO DE CORTE EM ROCHA

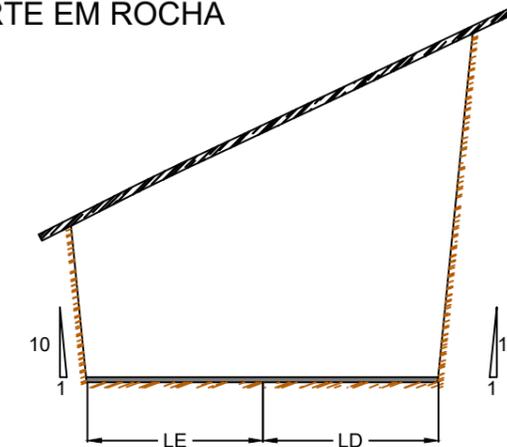

OBSERVAÇÕES:

- 1 - LARGURA DA PLATAFORMA (L) CONFORME NOTA DE SERVIÇO;
- 2 - SEÇÃO A SER ADOTADA EM LOCAIS DE RECUPERAÇÃO AMBIENTAL (SUAVIZAÇÃO) E TRECHOS NOVOS.

SEMOP - Secretaria Municipal de Obras Publicas

SERVIÇO: PAVIMENTAÇÃO E DRENAGEM

OBRA / ENDEREÇO:
Estrada Principal de Cachoeirinha - Guarapari / ES

RESPONSÁVEL TÉCNICO:

PREFEITO:

Edson Magalhães

ÁREA A SER PAVIMENTADA:
25.375,04 m²

EXTENSÃO:
3.171,88 m

PRANCHA:
13 / 26

FOLHA:
A3

DATA:
22/03/2021

DESENHO:
Bruno Lima

ESCALA:
1/200



PREFEITURA MUNICIPAL DE GUARAPARI