




3 FACHADA LATERAL  
ESCALA 1:75

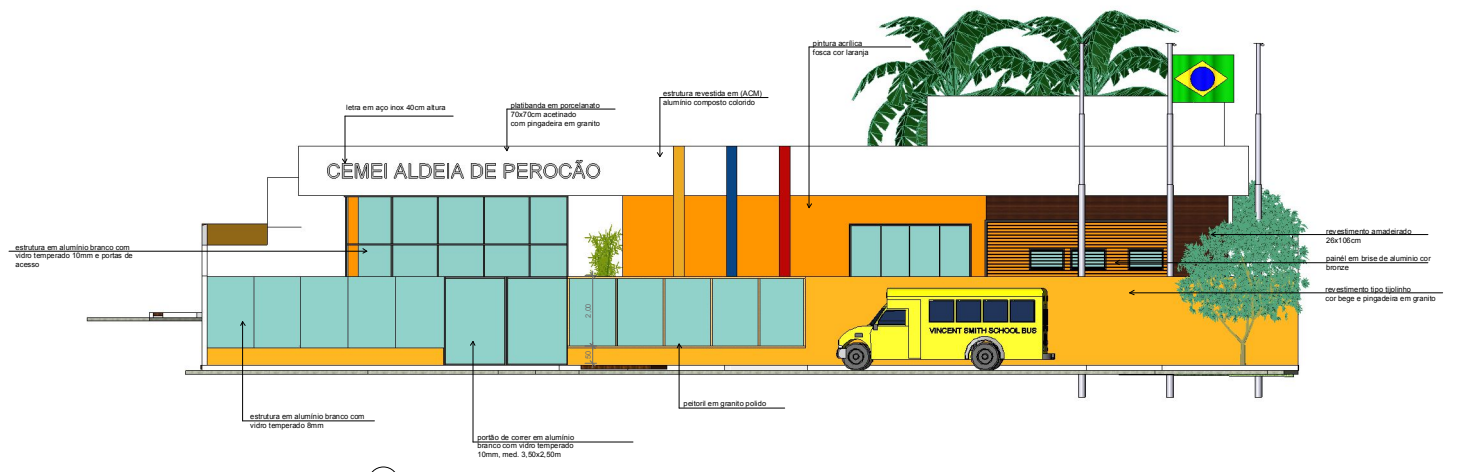

2 FACHADA FRONTAL  
ESCALA 1:75

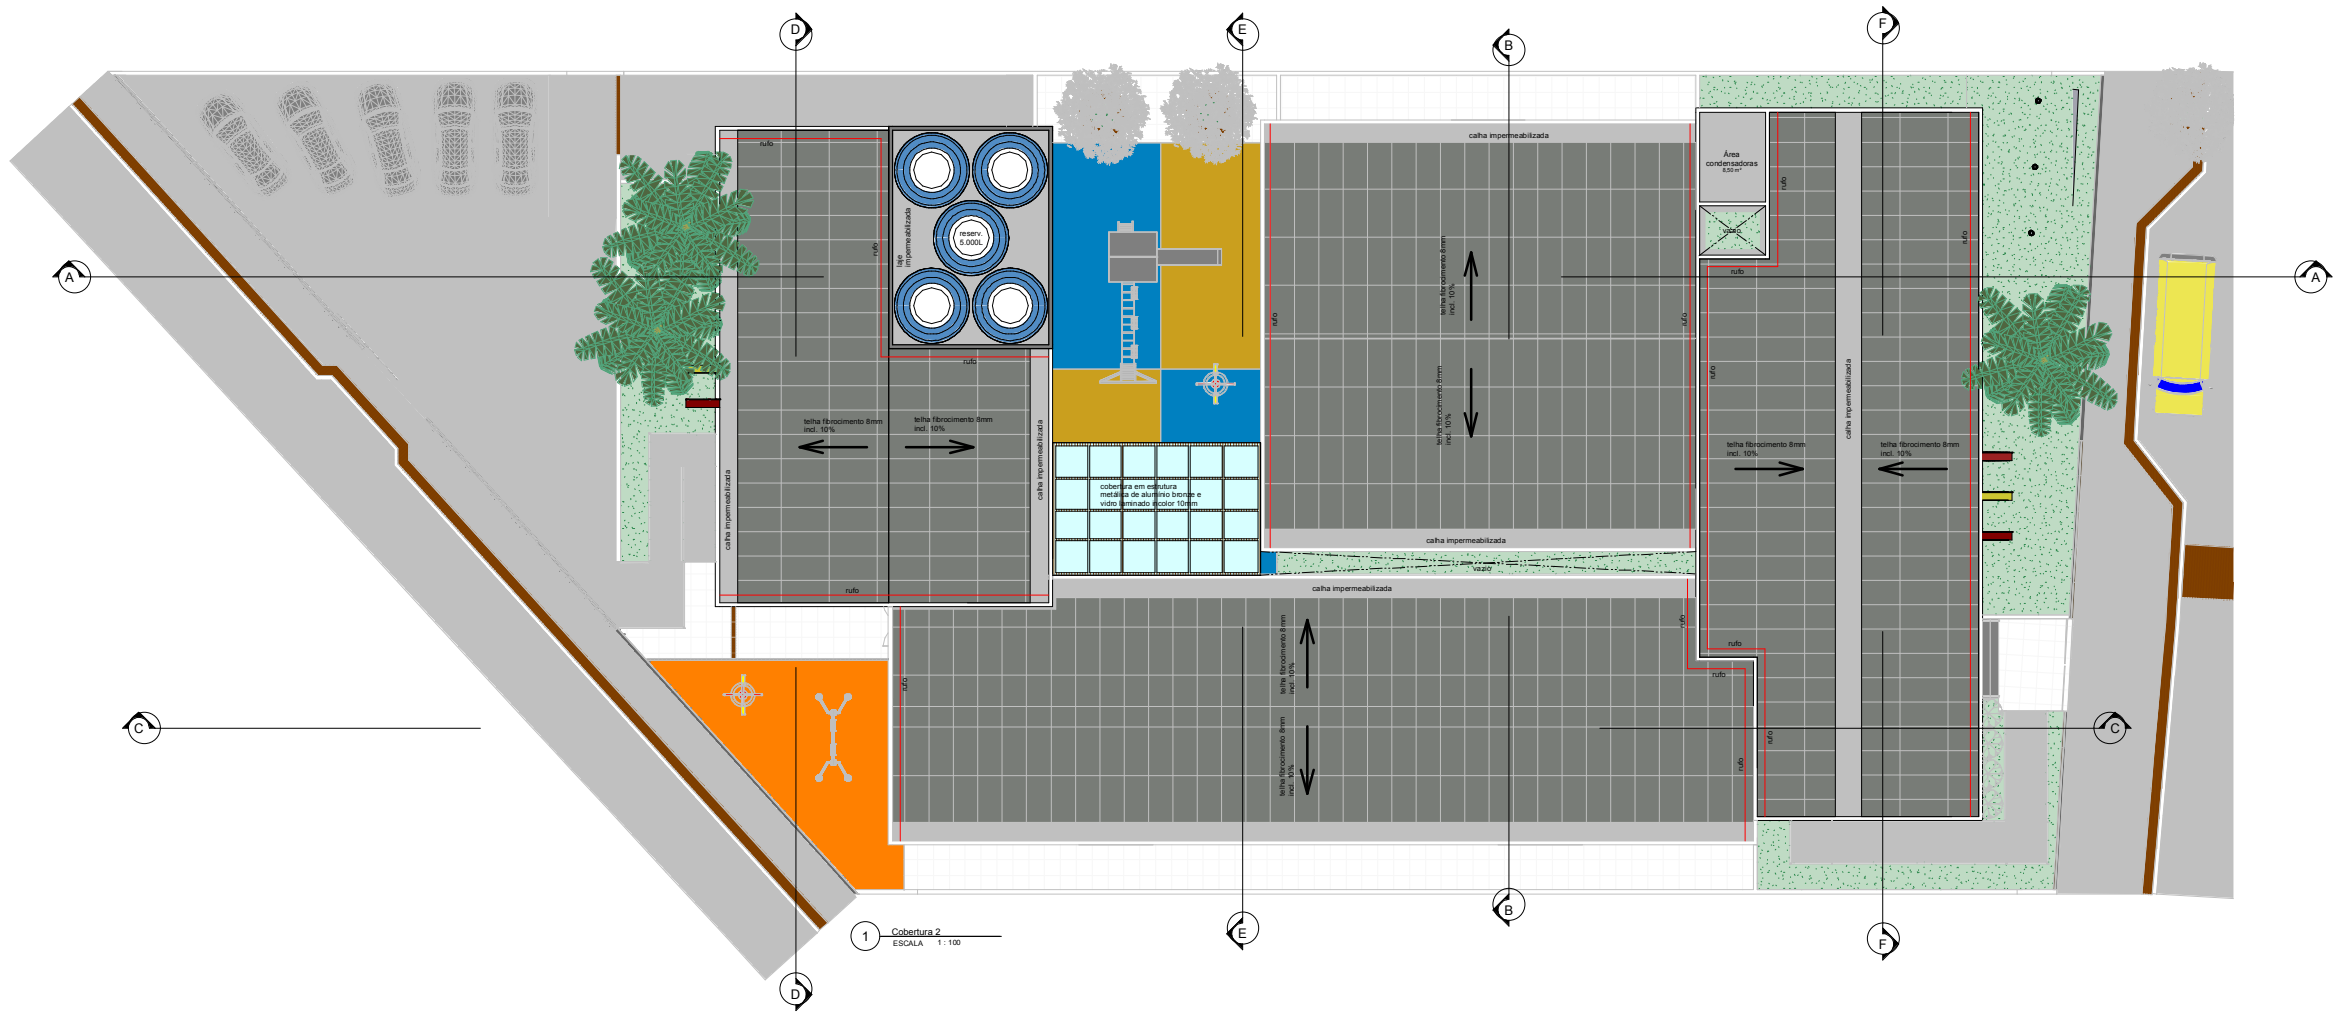

1 Cobertura 2  
ESCALA 1:100

ATUALIZAÇÃO:		
05		
04		
03		
02		
01		
N°	DESCRIÇÃO	
REVISÃO		
<div><div></div><div><b>PREFEITURA MUNICIPAL DE GUARAPARI</b> <b>SEMAP - SECRETARIA MUNICIPAL DE ANÁLISE E APROVAÇÃO DE PROJETOS</b> <b>PROJETO ARQUITETÔNICO</b></div></div>		
UNIVERSO: RUA ROMÁRIO REIS - ALDEIA DE PEROCÃO		
PROJETO: PREFEITURA MUNICIPAL DE GUARAPARI		TIPO:
AUTOR DO PROJETO		CREA/CAU
CO-AUTOR DO PROJETO		CREA/CAU
REVISÃO		CREA/CAU
REFERÊNCIA:		ESCALA: Como indicado
ÁREAS: TERRENO: EXISTENTE: REFORMA: AMPLIAÇÃO: CONSTRUÇÃO: TOTAL:		DATA: 01/01
PROJETO:		DATA: