




QUANTITATIVO DE PORTAS E GRADIS			
CÓD	QT	COMPRIMENTO	ALTURA
P2	9	0,76	2,10
P3	22	0,86	2,10
P4	2	0,98	2,10
P7	6	4,50	2,30
P24	2	2,00	2,30
P30	8	0,81	2,11
P43	1	1,80	2,30

QUANTITATIVO DE JANELAS			
CÓD	Quantidade	COMPRIMENTO	ALTURA
J01	2	0,80	1,80
J03	2	1,50	1,30
J05	2	2,00	1,30
J06	1	1,50	2,30
J08	1	1,00	1,30
J09	1	4,00	1,30
J10	17	1,20	0,60
J11	20	2,00	0,60
J12	1	1,80	2,80
J13	2	0,00	2,00

ORÇ.: TODAS AS PORTAS DO SETOR DE SERVIÇO, SANITÁRIOS E ÁREA TÉCNICA SERÃO DE ALUMÍNIO EM VENEZIANA ANOZADO BRANCO  
TODAS AS PORTAS DAS SALAS DE AULA E SALA DE ALIMENTAÇÃO, SERÃO EM MADEIRA MACIÇA COM FÓRMICA E TERMO VISOR, FECHADURAS COM ROSETA SEPARADA  
TODAS AS PORTAS DOS SETORES ADMINISTRATIVOS SERÃO EM MADEIRA MACIÇA COM FÓRMICA, FECHADURAS COM ROSETA SEPARADA  
TODAS AS JANELAS E BASCULAS SERÃO EM VIDRO TEMPERADO INCOLOR BMM, INCLUSIVE FERRAGENS NA COR BRANCA  
TODOS OS PAINÉIS DAS FACHADAS, PORTA DE CIRCULAÇÃO DE ACESSO AO ESTACIONAMENTO E PORTAS DE ACESSO AOS SOLÁRIOS, SERÃO EM VIDRO TEMPERADO INCOLOR 10MM, INCLUSIVE FERRAGENS NA COR BRANCA

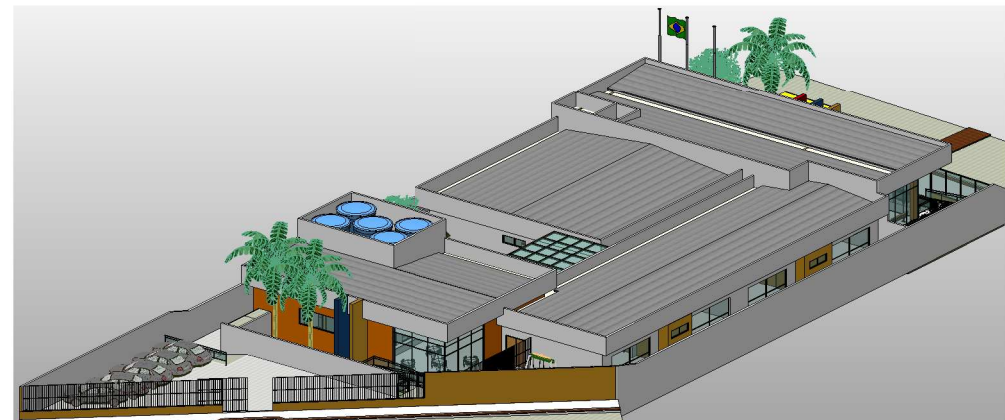

3 PERSPECTIVA  
ESCALA



2 PERSPECTIVA  
ESCALA

ATUALIZAÇÃO:			
D5			
D4			
D3			
D2			
D1			
Nº	DESCRIÇÃO		
REVISÃO			
<b>PREFEITURA MUNICIPAL DE GUARAPARI</b> <b>SEMAM - SECRETARIA MUNICIPAL DE ANÁLISE E APROVAÇÃO DE PROJETOS</b>			
<b>PROJETO ARQUITETÔNICO</b>			
ENDEREÇO: RUA ROMÁRIO REIS - ALDEIA DE PEROCÃO			
PROPRIETÁRIO: PREFEITURA MUNICIPAL DE GUARAPARI		TÍTULO:	
AUTOR DO PROJETO:		ELABORADO:	ESCALA: 1 : 75
CO-AUTOR DO PROJETO:		ELABORADO:	REVISÃO:
PROJECCIONISTA:		ELABORADO:	FORMATO: A0
REVISÃO:		REVISÃO:	DATA: 01/01
ARQUITETO:		DATA:	