



FACHADA FRONTAL

ESC.: 1/100

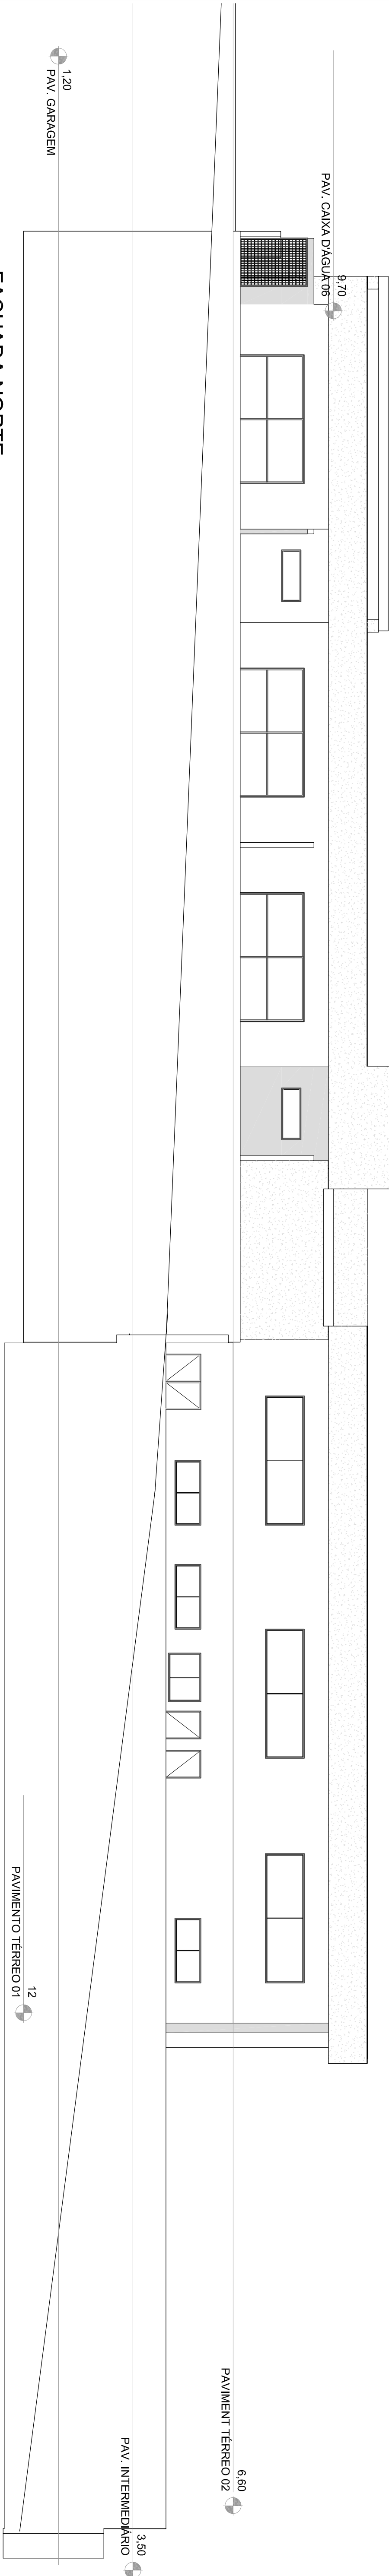


FACHADA NORTE

ESC.: 1/100

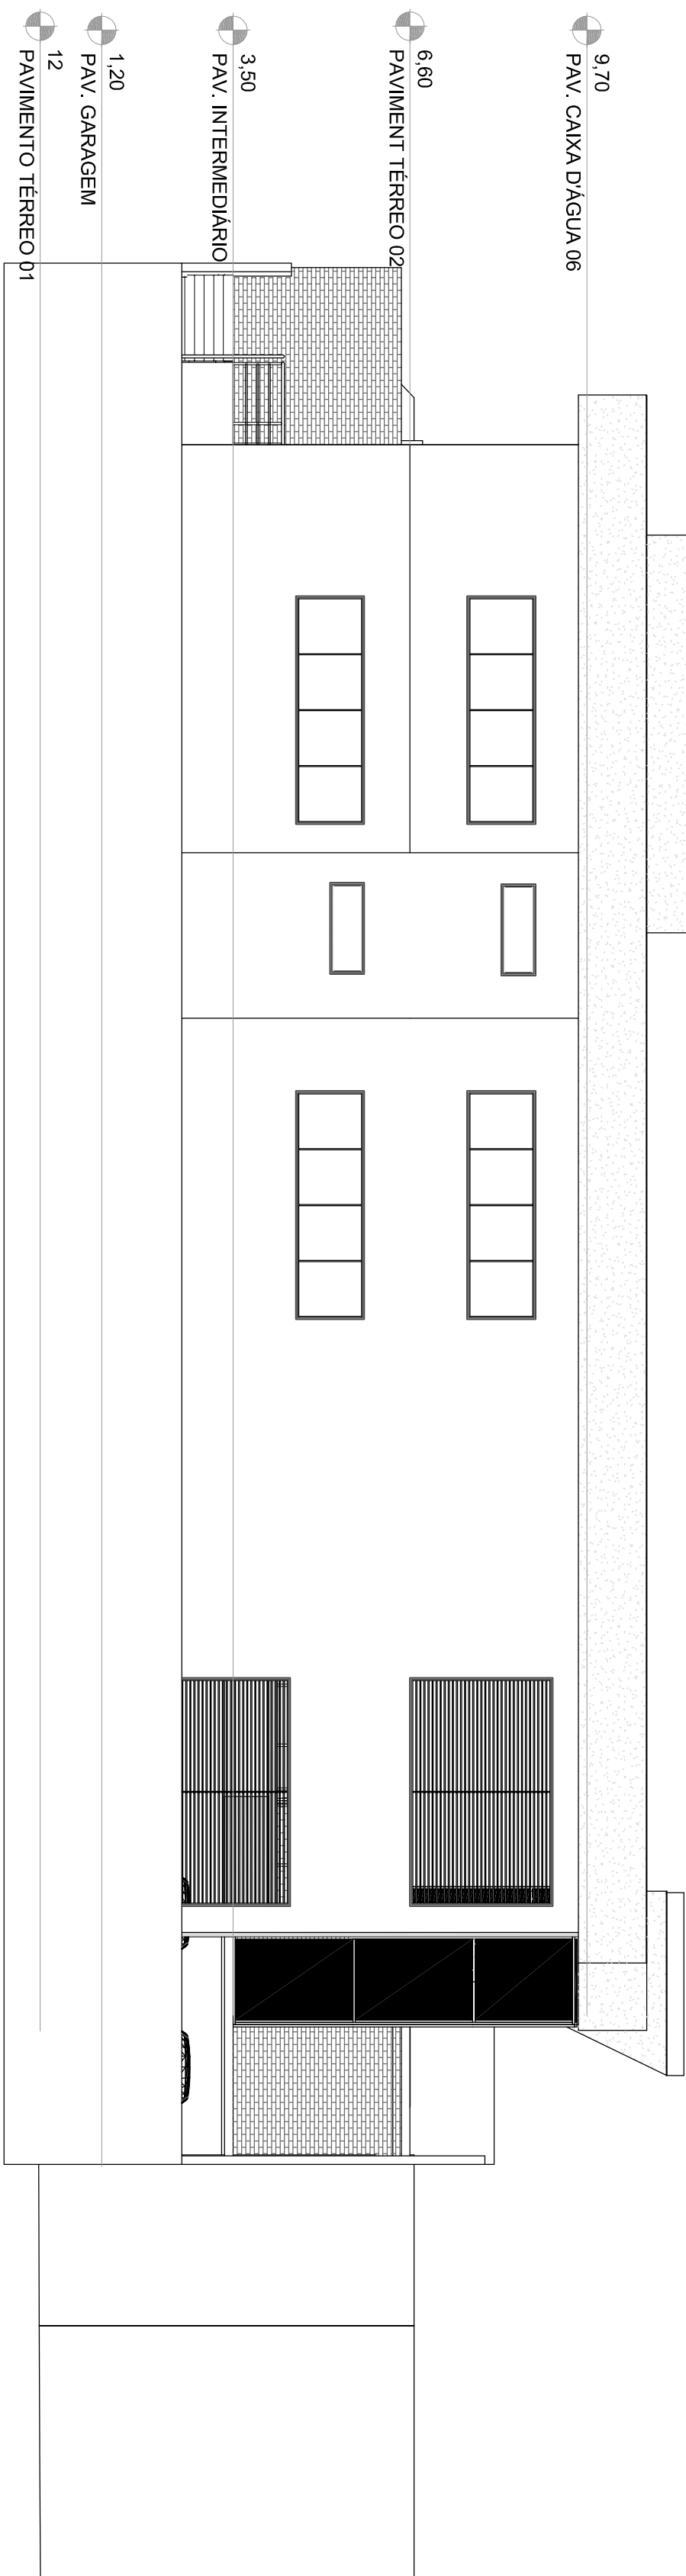

FACHADA OESTE

ESC.: 1/100

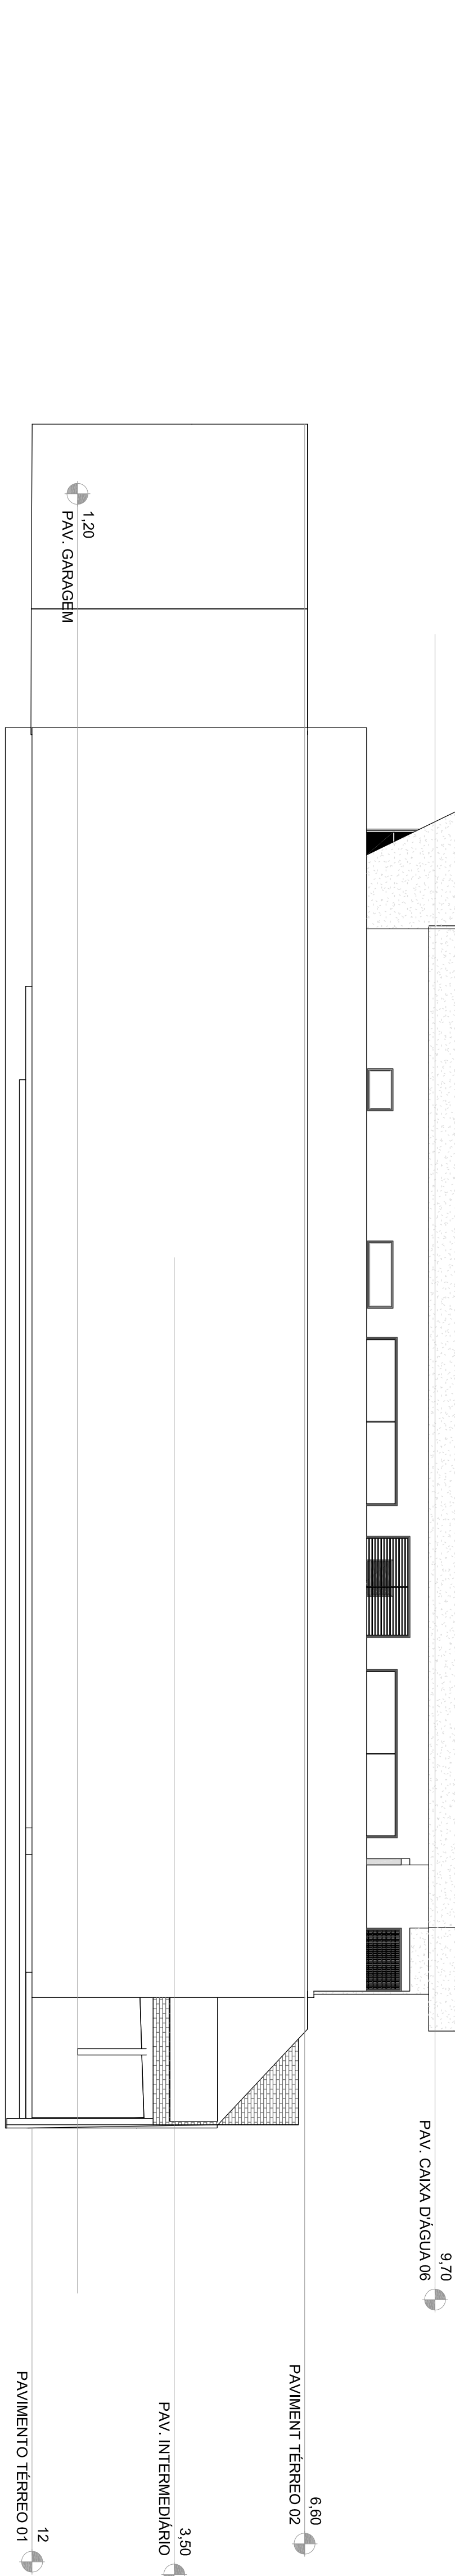

FACHADA LESTE

ESC.: 1/100

#### NOTAS

- TODAS OS DETALHAMENTOS E AMPLIAÇÃO DE ÁREAS MOLHADAS ESTÃO NO CADERNO DE ESPECIFICAÇÃO
- CORTAS E NÍVEIS EM CENTÍMETRO
- TODAS AS ARESTAS DE GRANITO DEVERÃO TER BISCO DE 0,5cm

GUARAPARI

PREFEITURA MUNICIPAL

ADMINISTRAÇÃO

EDSON FLORENTINO MAGALHÃES

SEMAP – SECRETARIA MUNICIPAL DE ANÁLISE E APROVAÇÃO DE PROJETOS

SECRETARIA

ARQUITETA MILENA MOREIRA FERREIRA

PROJETO

PROJETO DE ARQUITETURA

COORDENAÇÃO:

CEMEI PONTAL DE SANTA MÔNICA

OBRA:

LOCAL: BARRIO PONTAL DE SANTA MÔNICA - GUARAPARI - ES

AUTOR DO PROJETO:

ARQUITETA LUCIENE NUNES CAU – AS1081-3

DISCIPLINA:

FACHADAS

DATA: MAR/2019

ESCALA: 1/50

PROJETA

PD-06/07