




QUADRO DE ÁREAS	
ÁREA DO TERRENO	3.239,20m²
PAVIMENTO TERREO CEMEI	602,00m²
PAVIMENTO RESERVATÓRIO SUPERIOR CEMEI	53,90m²
CENTRAL DE GÁS/LVIO	5,50m²
ÁREA TOTAL GABO	1.264,50m²
PAVIMENTO TERREO EMEF	1.136,03m²
PAVIMENTO RESERVATÓRIO SUPERIOR EMEF	114,88m²
CENTRAL DE GÁS/LVIO	5,50m²
ÁREA TOTAL EMEF	2.371,21m²
COCIENTE APROXIMADAMENTO	0,2
TOTAL DE COBERTURA	51,63%
TAXA DE PERMEABILIDADE	12,00%

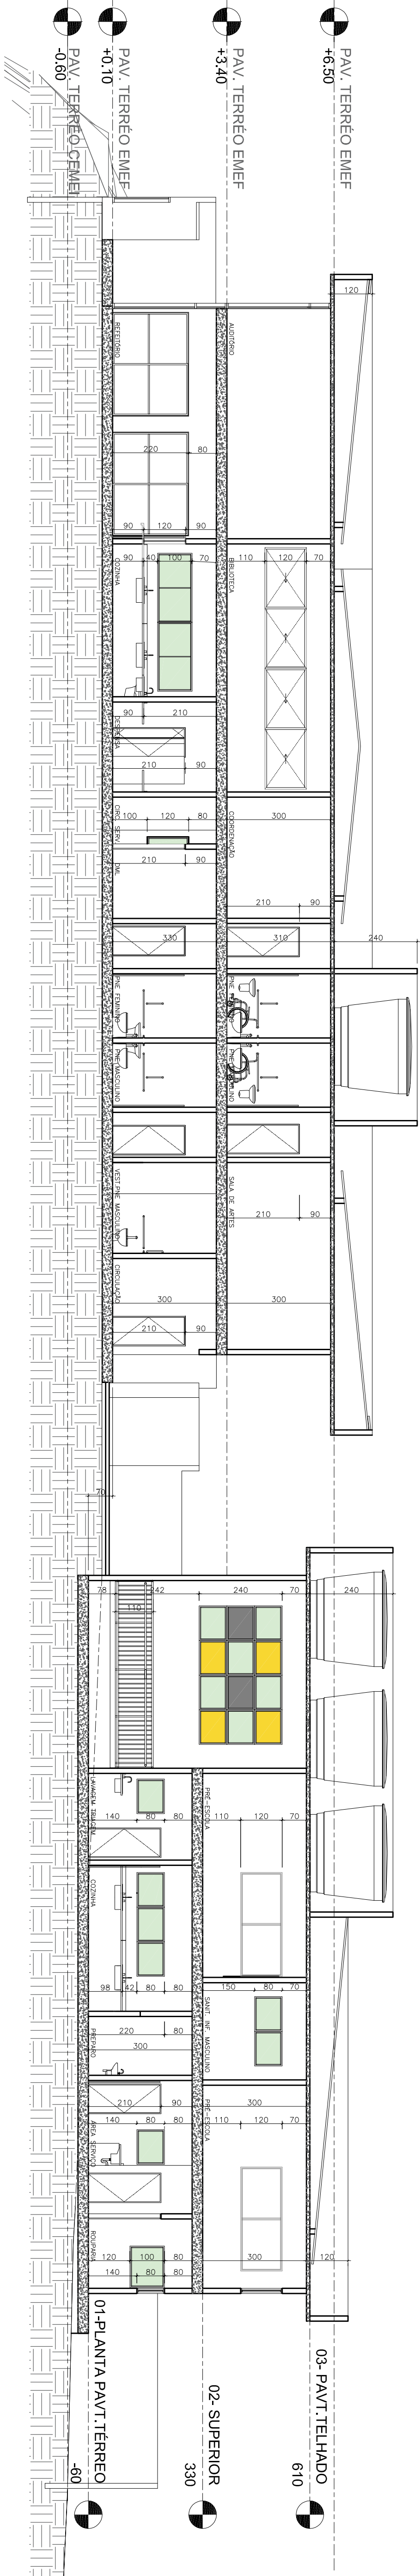


CORTE BB EMEF E CEMEI  
ESC.: 1/100

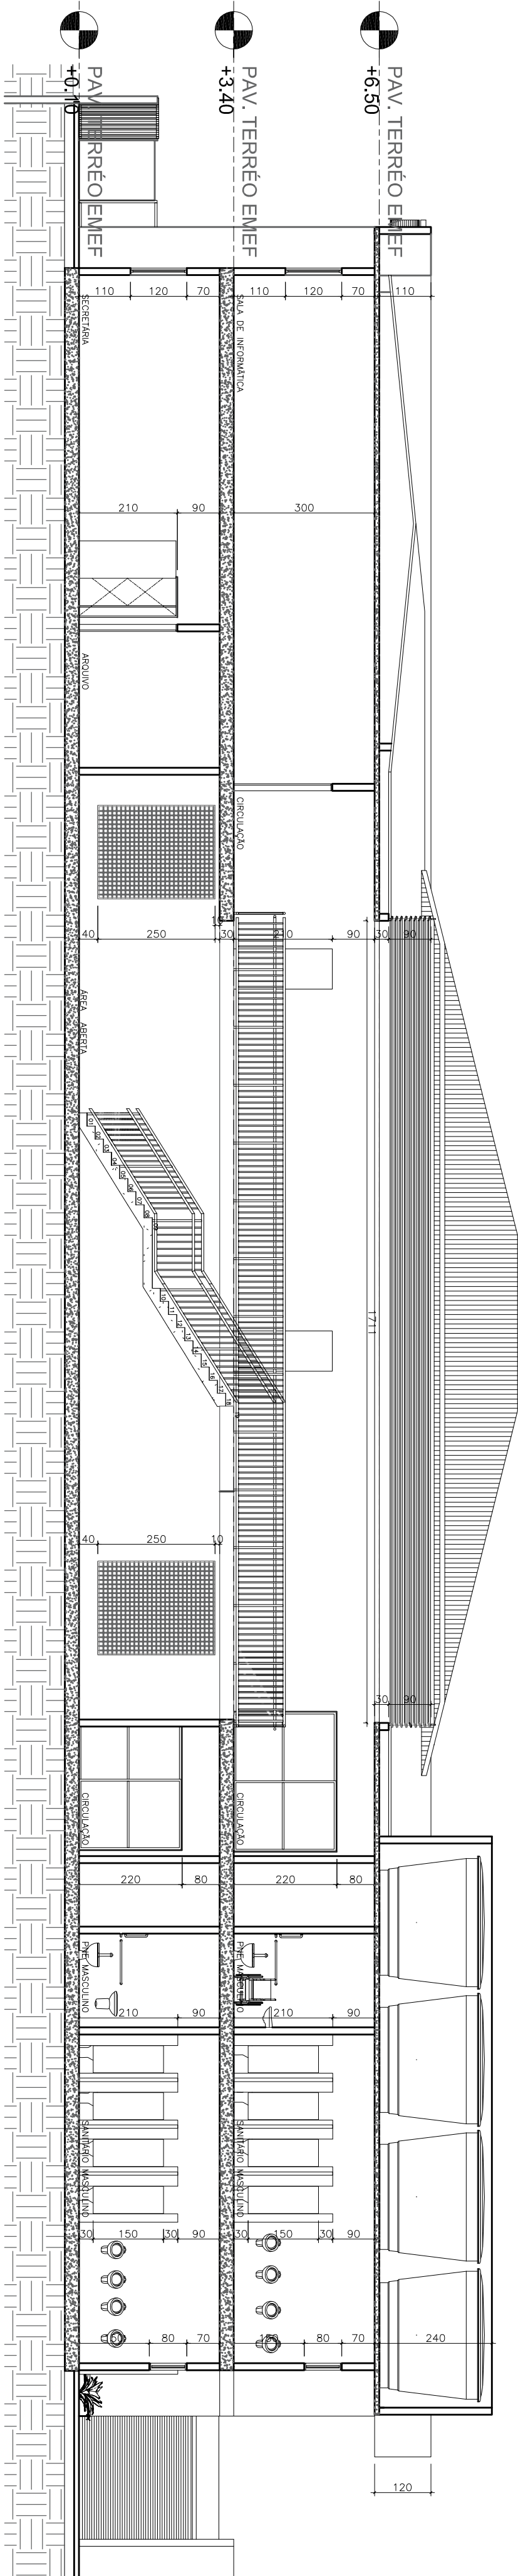


CORTE AA EMEF  
ESC.: 1/100

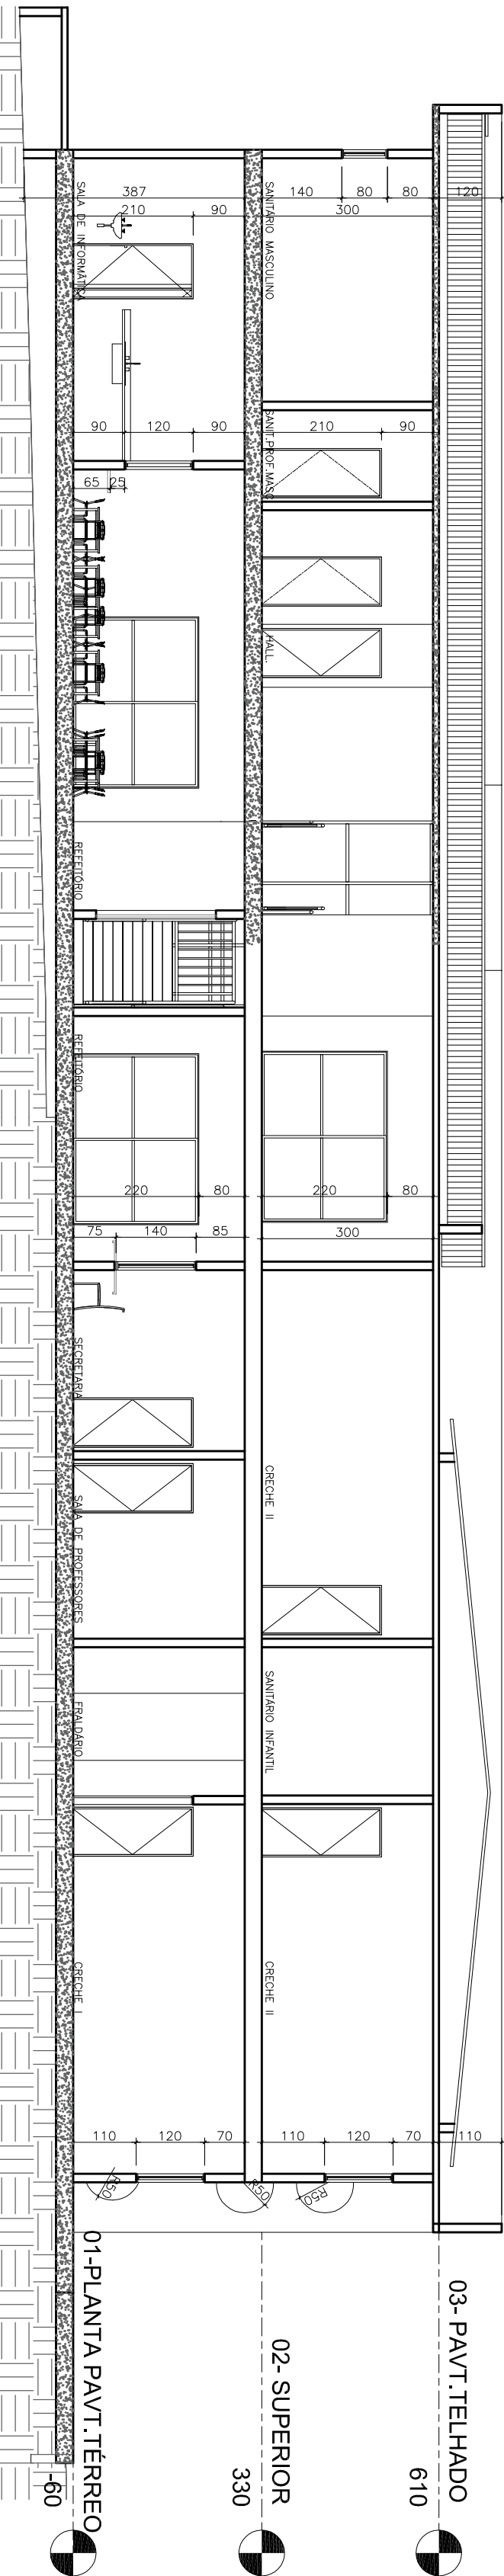

CORTE AA CEMEI  
ESC.: 1/100

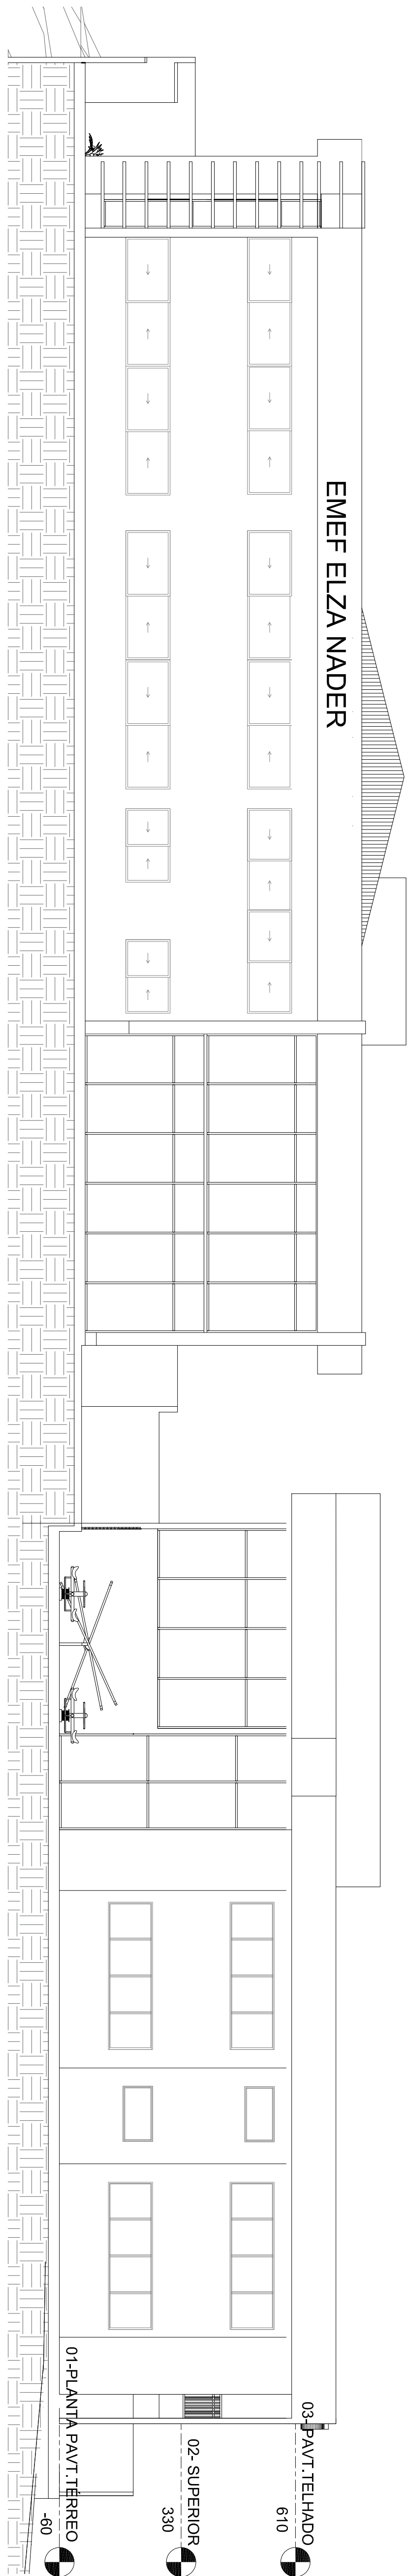

FACHADA PRINCIPAL EMEF E CEMEI  
ESC.: 1/100

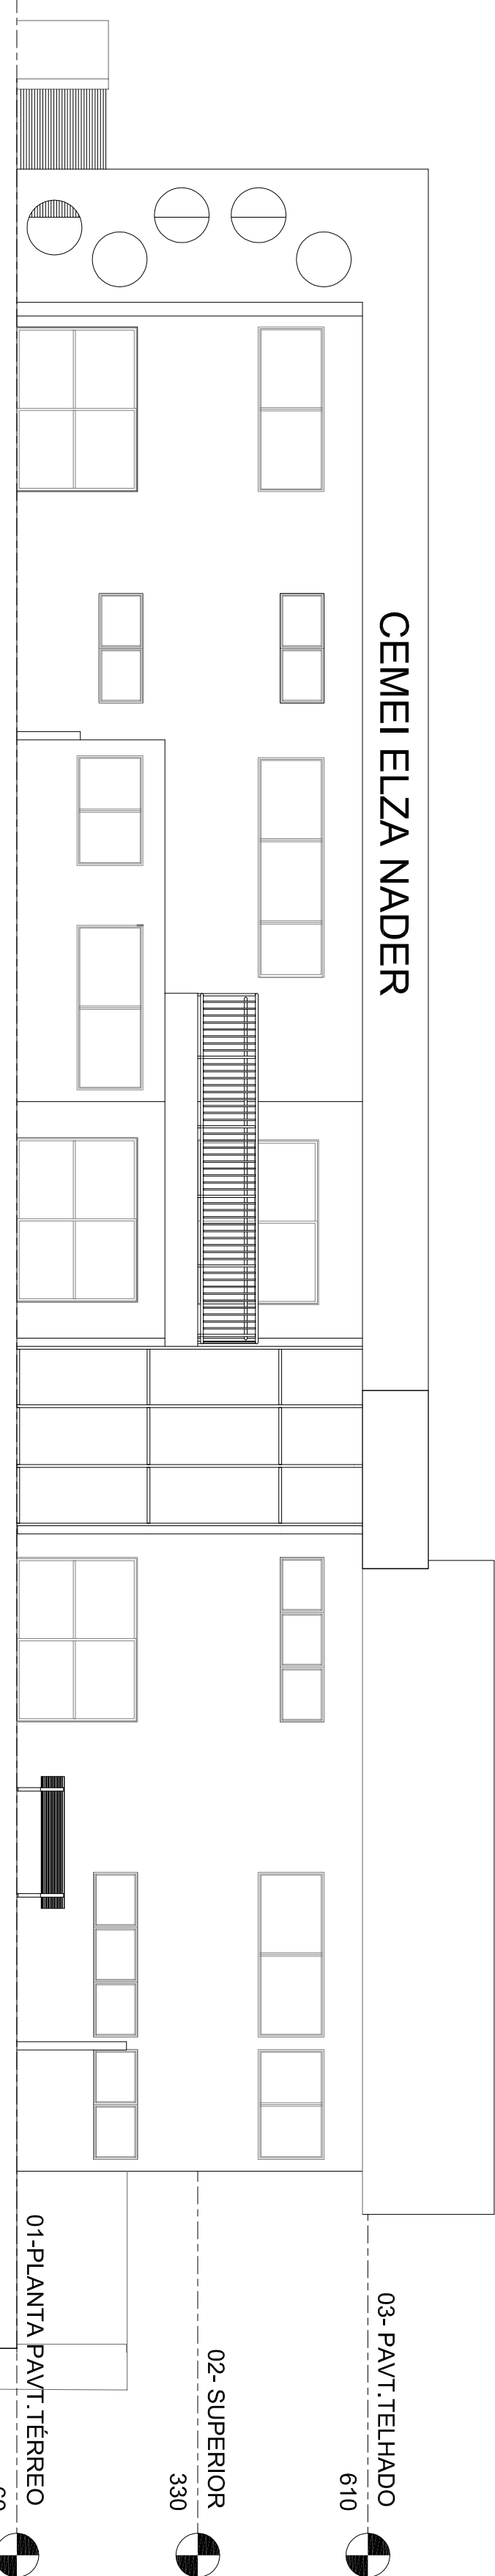

FACHADA PARA RUA BOM RETIRO CEMEI  
ESC.: 1/100

- NOTAS
- TODOS OS DETALHAMENTOS E AMPLIAÇÕES DE ÁREAS MOLHADAS ESTÃO NO CADRÃO DE ESPECIFICAÇÃO
  - COTAS E NÍVEIS EM CENTÍMETRO
  - TODAS AS ARESTAS DE GRANITO DEVERÃO TER BISCOTE DE 0,5cm

GUARAPARI

PREFEITURA MUNICIPAL

ADMINISTRAÇÃO  
EDSON FIGUEIREDO MAGALHÃES

SEMAP - SECRETARIA MUNICIPAL DE ANÁLISE E APROVAÇÃO DE PROJETOS

SECRETARIA  
ARQUITETA MILENA MOREIRA FERREIRA

PROJETO  
COORDENAÇÃO  
OPERAÇÃO  
CEMEI E CEMEI ELZA NADER

LOCAL: ESCOLA DA RUA SÃO PEDRO COM A RUA BOM RETIRO - BARRIO ELZA NADER - SETRA - GUARAPARI - ES.

AUTOR DO PROJETO:

ARQUITETA LUCIENE NUNES CAV - ARQ04 - 40

DISCIPLINA:

CORTE AA - BB - CC

FACHADA PARA A RUA SÃO PEDRO

FACHADA PARA A RUA BOM PASTOR

DATA: JANEIRO/2019

ESCALA: INDICADA

PROJETO:

PD-03/03