




FACHADA FRONTAL
ESC.: 1/100

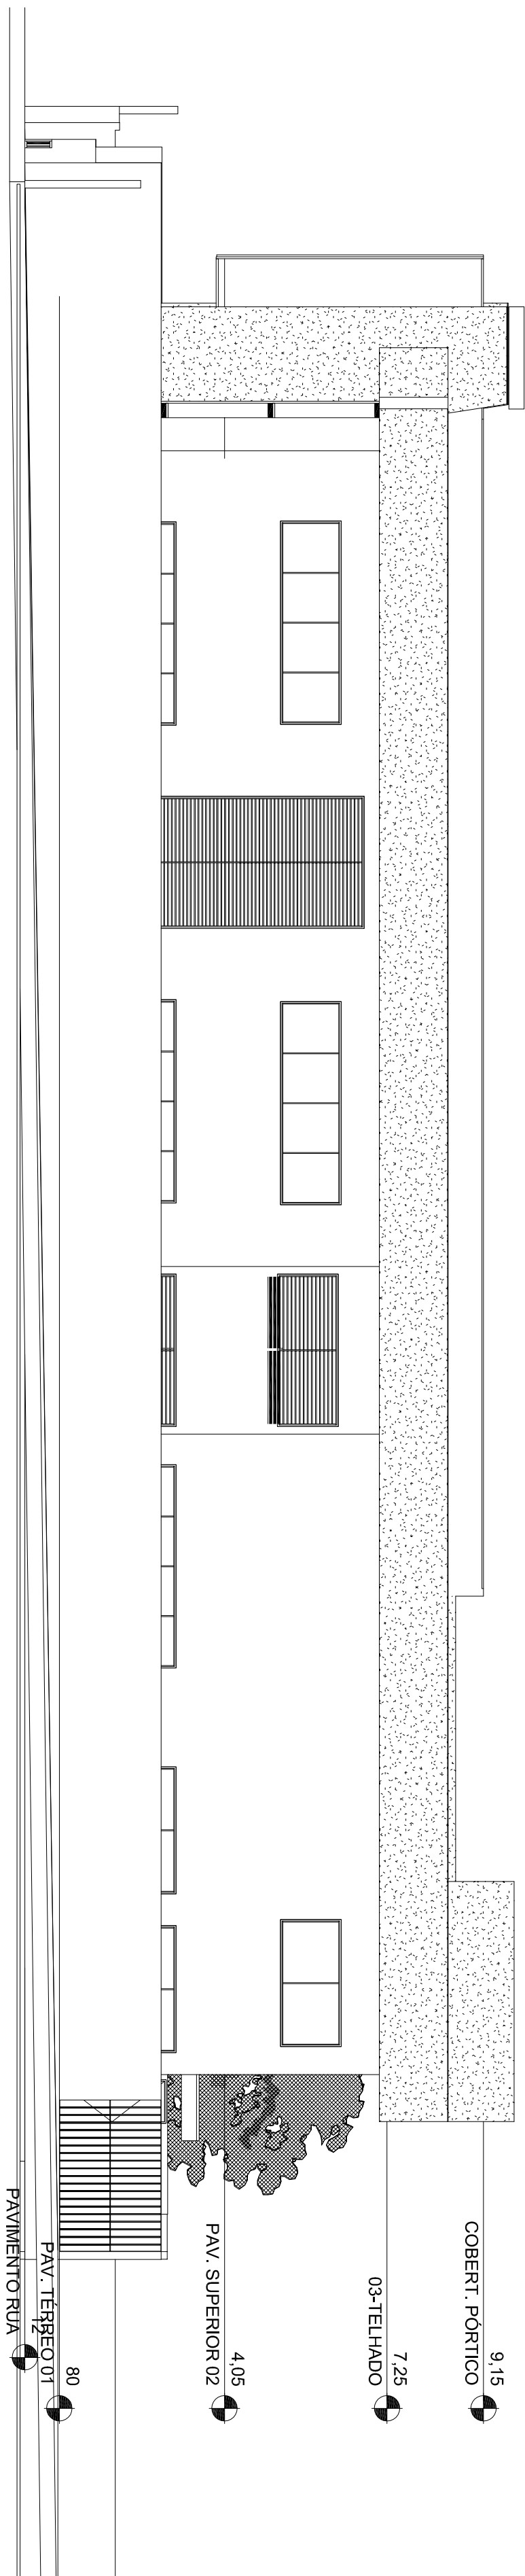

FACHADA LESTE
ESC.: 1/100

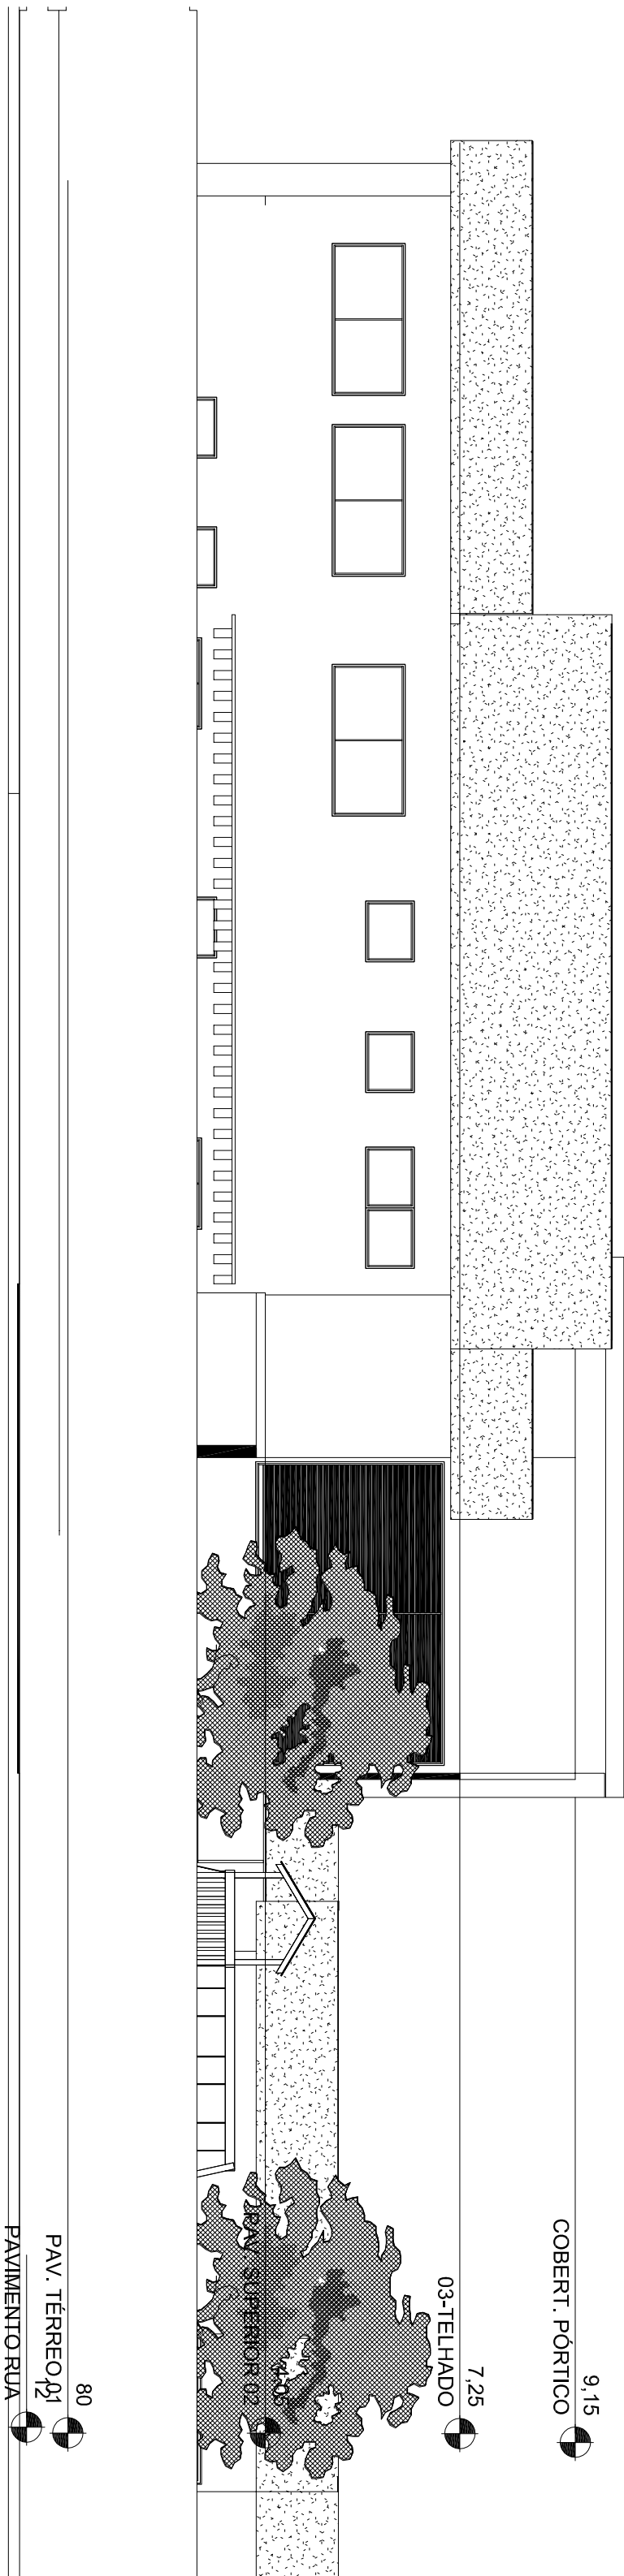

FACHADA NORTE
ESC.: 1/100

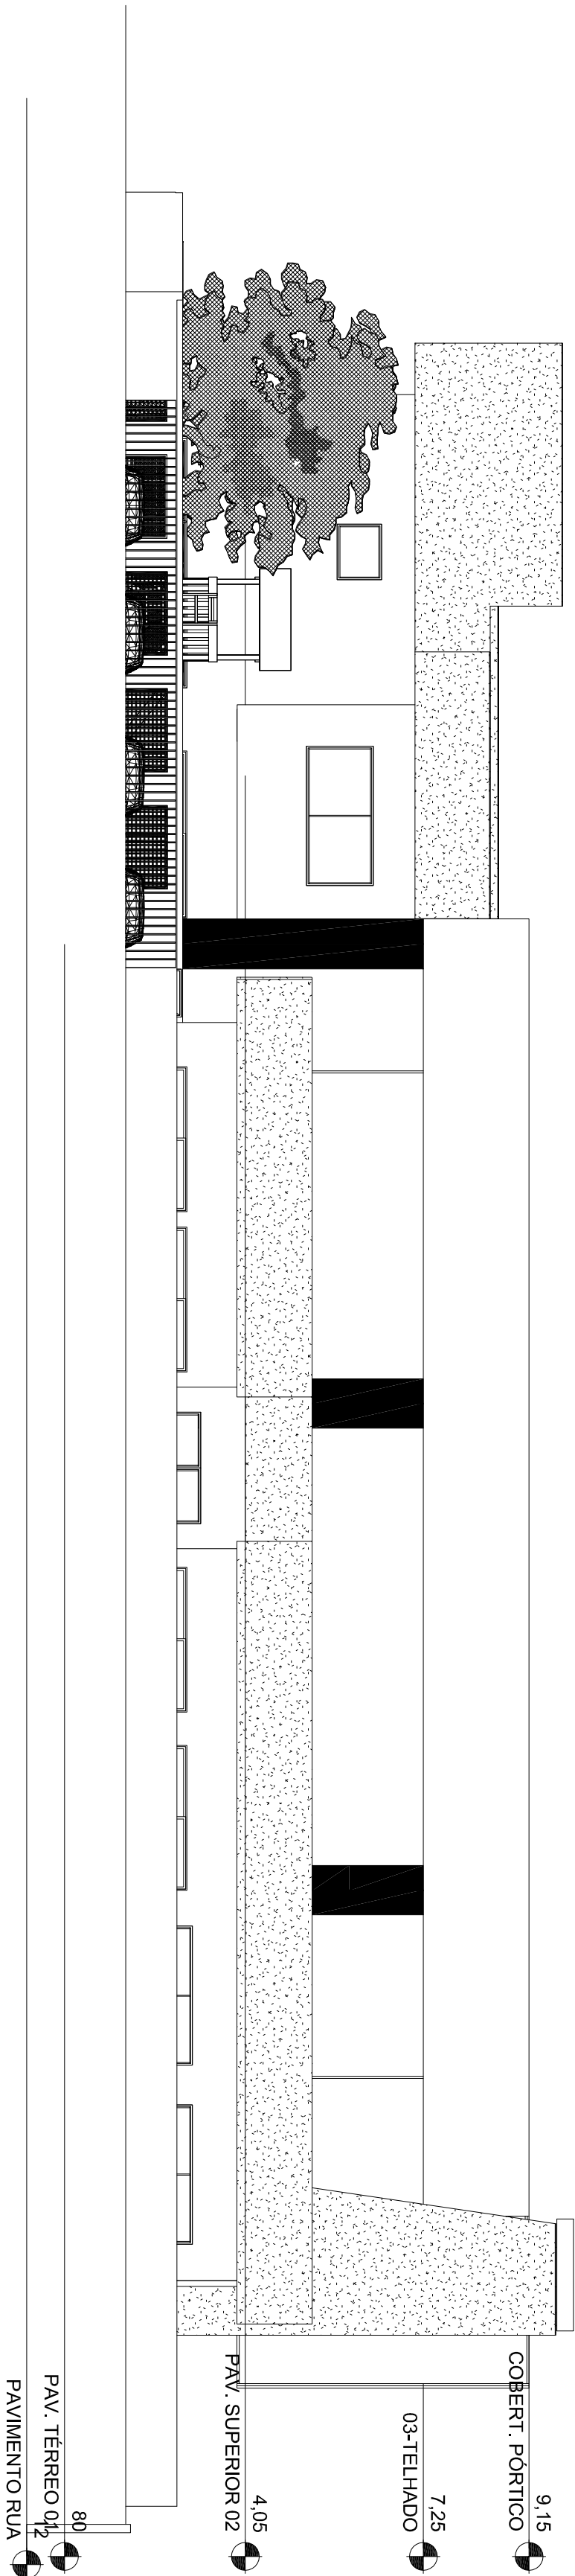

FACHADA OESTE
ESC.: 1/100

NOTAS
- TODAS OS DETALHAMENTOS E AMPLIAÇÃO DE ÁREAS MOLHADAS ESTÃO NO CADERNO DE ESPECIFICAÇÃO
- CORTAS E NÍVEIS EM CENTÍMETRO
- TODAS AS ARESTAS DE GRANITO DEVERÃO TER BISCOTE DE 0,5cm

GUARAPARI

PREFEITURA MUNICIPAL

ADMINISTRAÇÃO
EDSON FIOREIREDO MAGALHÃES

SEMAP – SECRETARIA MUNICIPAL DE ANÁLISE E APROVAÇÃO DE PROJETOS

SECRETARIA
ARQUITETA MILENA MOREIRA FERRARI

PROJETO
PROJETO DE ARQUITETURA
COORDENAÇÃO:
OBRAS

CEMEI VILLAGE DO SOL

LOCAL: BAIRRO VILLAGE DO SOL – GUARAPARI – ES

ÁREA DO PROJETO:

ARQUITETA LUCIENE NUNES GAV – A510941-3

DISCIPLINA:

FACHADAS

DATA: MARÇO/2019
ESCALA: 1/50
PROJETO: LUCIENE NUNES
REVISÃO:
PROJETADE

PD-05/06