



CORTE AA'

ESC.: 1/100

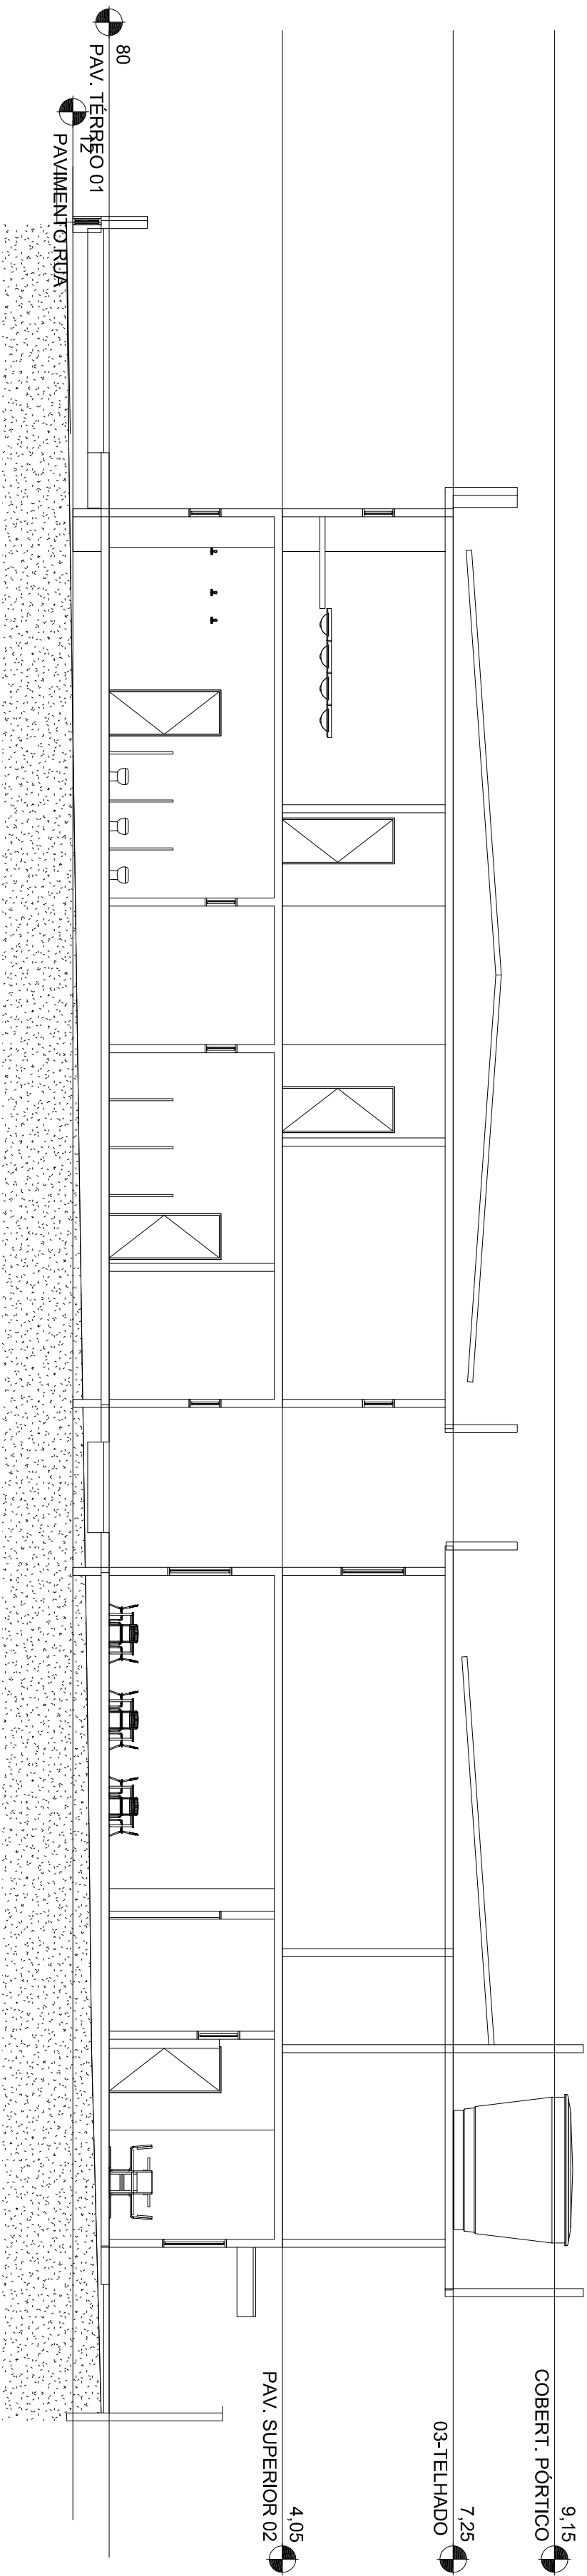

CORTE BB'

ESC.: 1/100

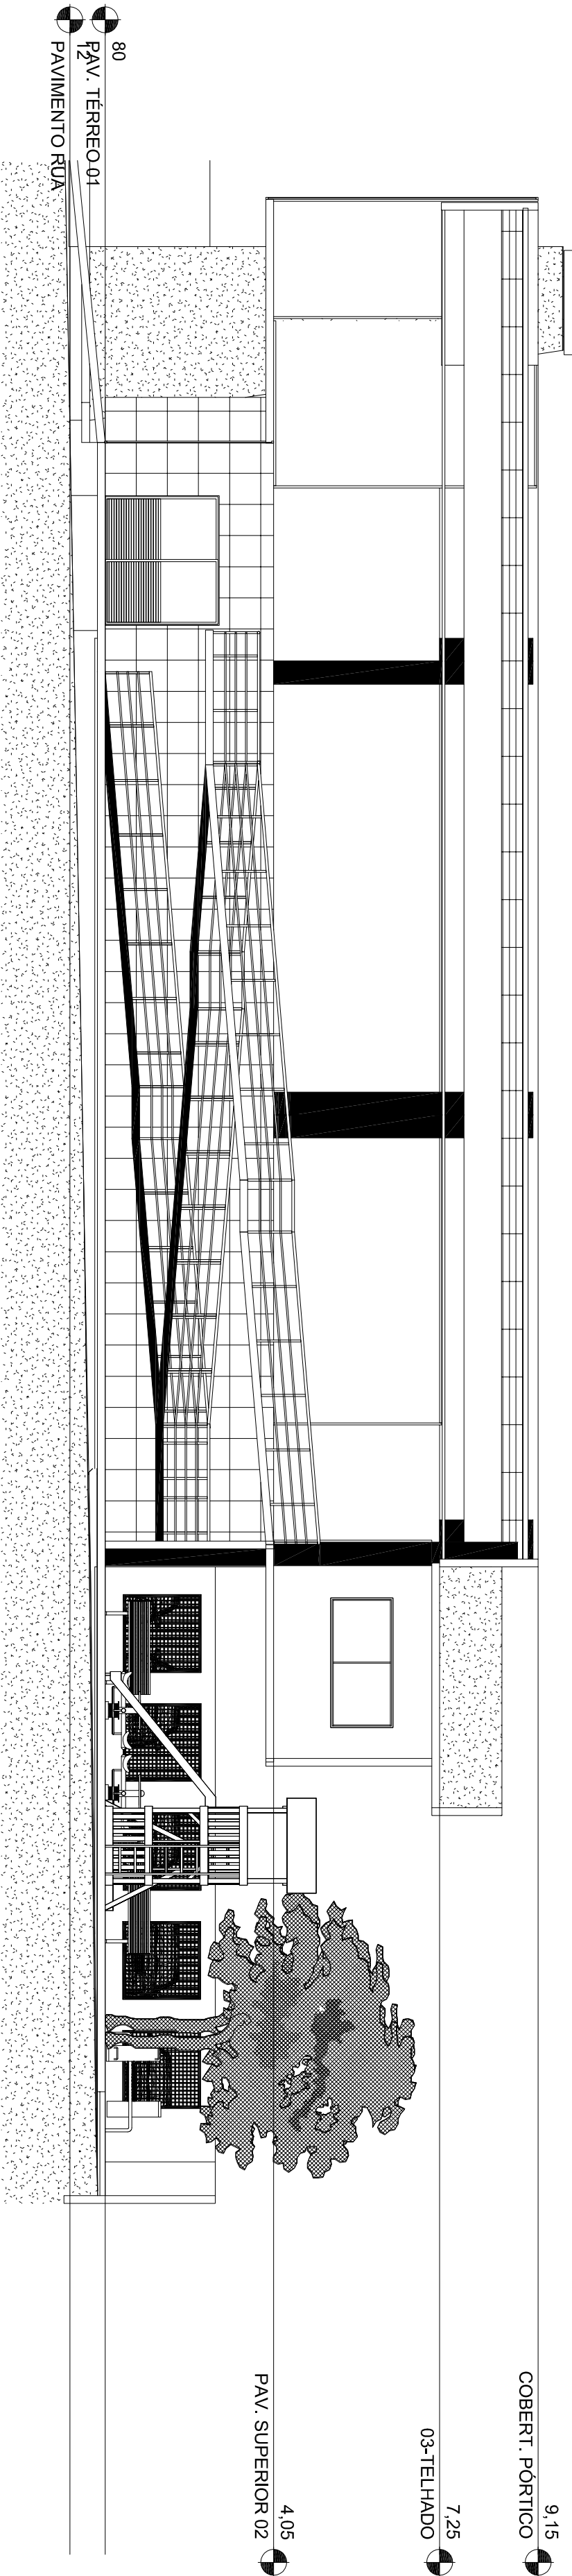

CORTE CC'

ESC.: 1/100

NOTAS

- TODAS OS DETALHAMENTOS E AMPLIAÇÃO DE AREAS MOLHADAS ESTÃO NO CADERNO DE ESPECIFICAÇÃO
- CORTAS E NIVEIS EM CENTIMETRO
- TODAS AS ARESTAS DE GRANITO DEVERÃO TER BISCO DE 0,5cm

GUARAPARI

PREFEITURA MUNICIPAL

ADMINISTRAÇÃO  
EDSON FIGUEIREDO MAGALHÃES

SEMAP – SECRETARIA MUNICIPAL DE ANÁLISE E APROVAÇÃO DE PROJETOS

SECRETARIA  
ARQUITETA MILENA MOREIRA FERRARI

PROJETO  
PROJETO DE ARQUITETURA  
COORDENAÇÃO:  
OBRAS

CEMEI VILLAGE DO SOL

LOCAL: BARRIO VILLAGE DO SOL – GUARAPARI – ES

AUTOR DO PROJETO:

ARQUITETA LUCIENE NUNES CAU – A51081-3

DISCIPLINADO:

CORTES

DATA: MAR/2019  
ESCALA: ARQUITETURA  
PROJETO: CEMEI VILLAGE DO SOL  
REVISÃO: 01  
PRIMEIRA