



40
SJP

QUANTITATIVO DE JANELAS				
COD	QT	COMPRIMENTO	ALTURA	DESCRIÇÃO
J1	1	120,00	2,00	Janela Varandagem de madeira
J2	2	180,00	1,20	Janela Varandagem de alumínio e vidro
J3	4	180,00	1,20	Janela Varandagem de alumínio e vidro
J4	2	420,00	2,00	Janela Varandagem de alumínio e vidro
J5	2	270,00	2,00	Janela Varandagem de alumínio e vidro
J6	2	420,00	2,00	Janela Varandagem de alumínio e vidro


QUANTITATIVO DE PORTAS E GRADIS				
COD	QT	COMPRIMENTO	ALTURA	DESCRIÇÃO
P1	12	60,00	2,10	Porta de madeira pintada com forro de madeira
P2	1	18,00	2,10	Porta de madeira pintada com forro de madeira
P3	12	60,00	2,10	Porta de madeira pintada com forro de madeira
P4	1	18,00	2,10	Porta de madeira pintada com forro de madeira

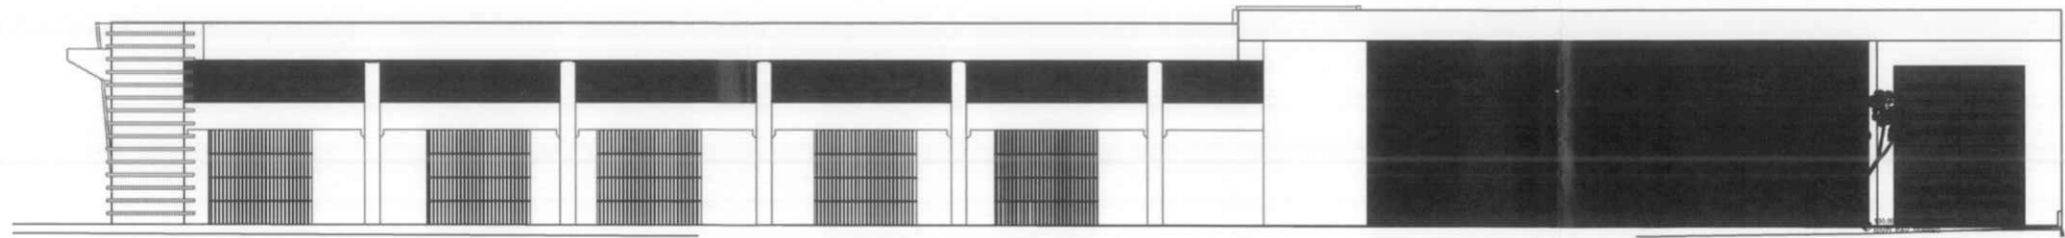

FACHADA AV. PEDRO RAMOS
ESC.: 1/100

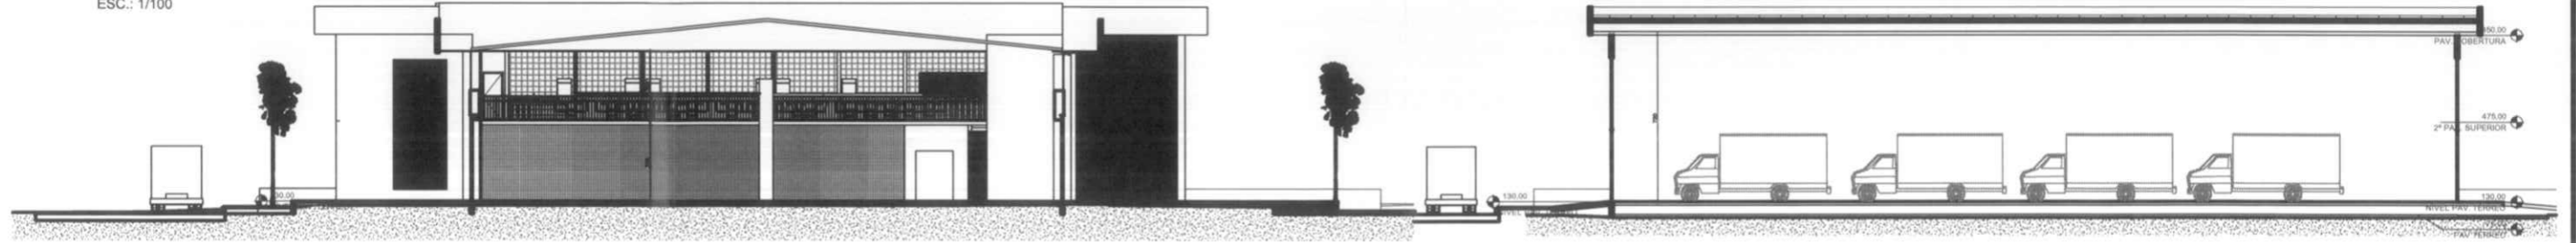

CORTE 01
ESC.: 1/100

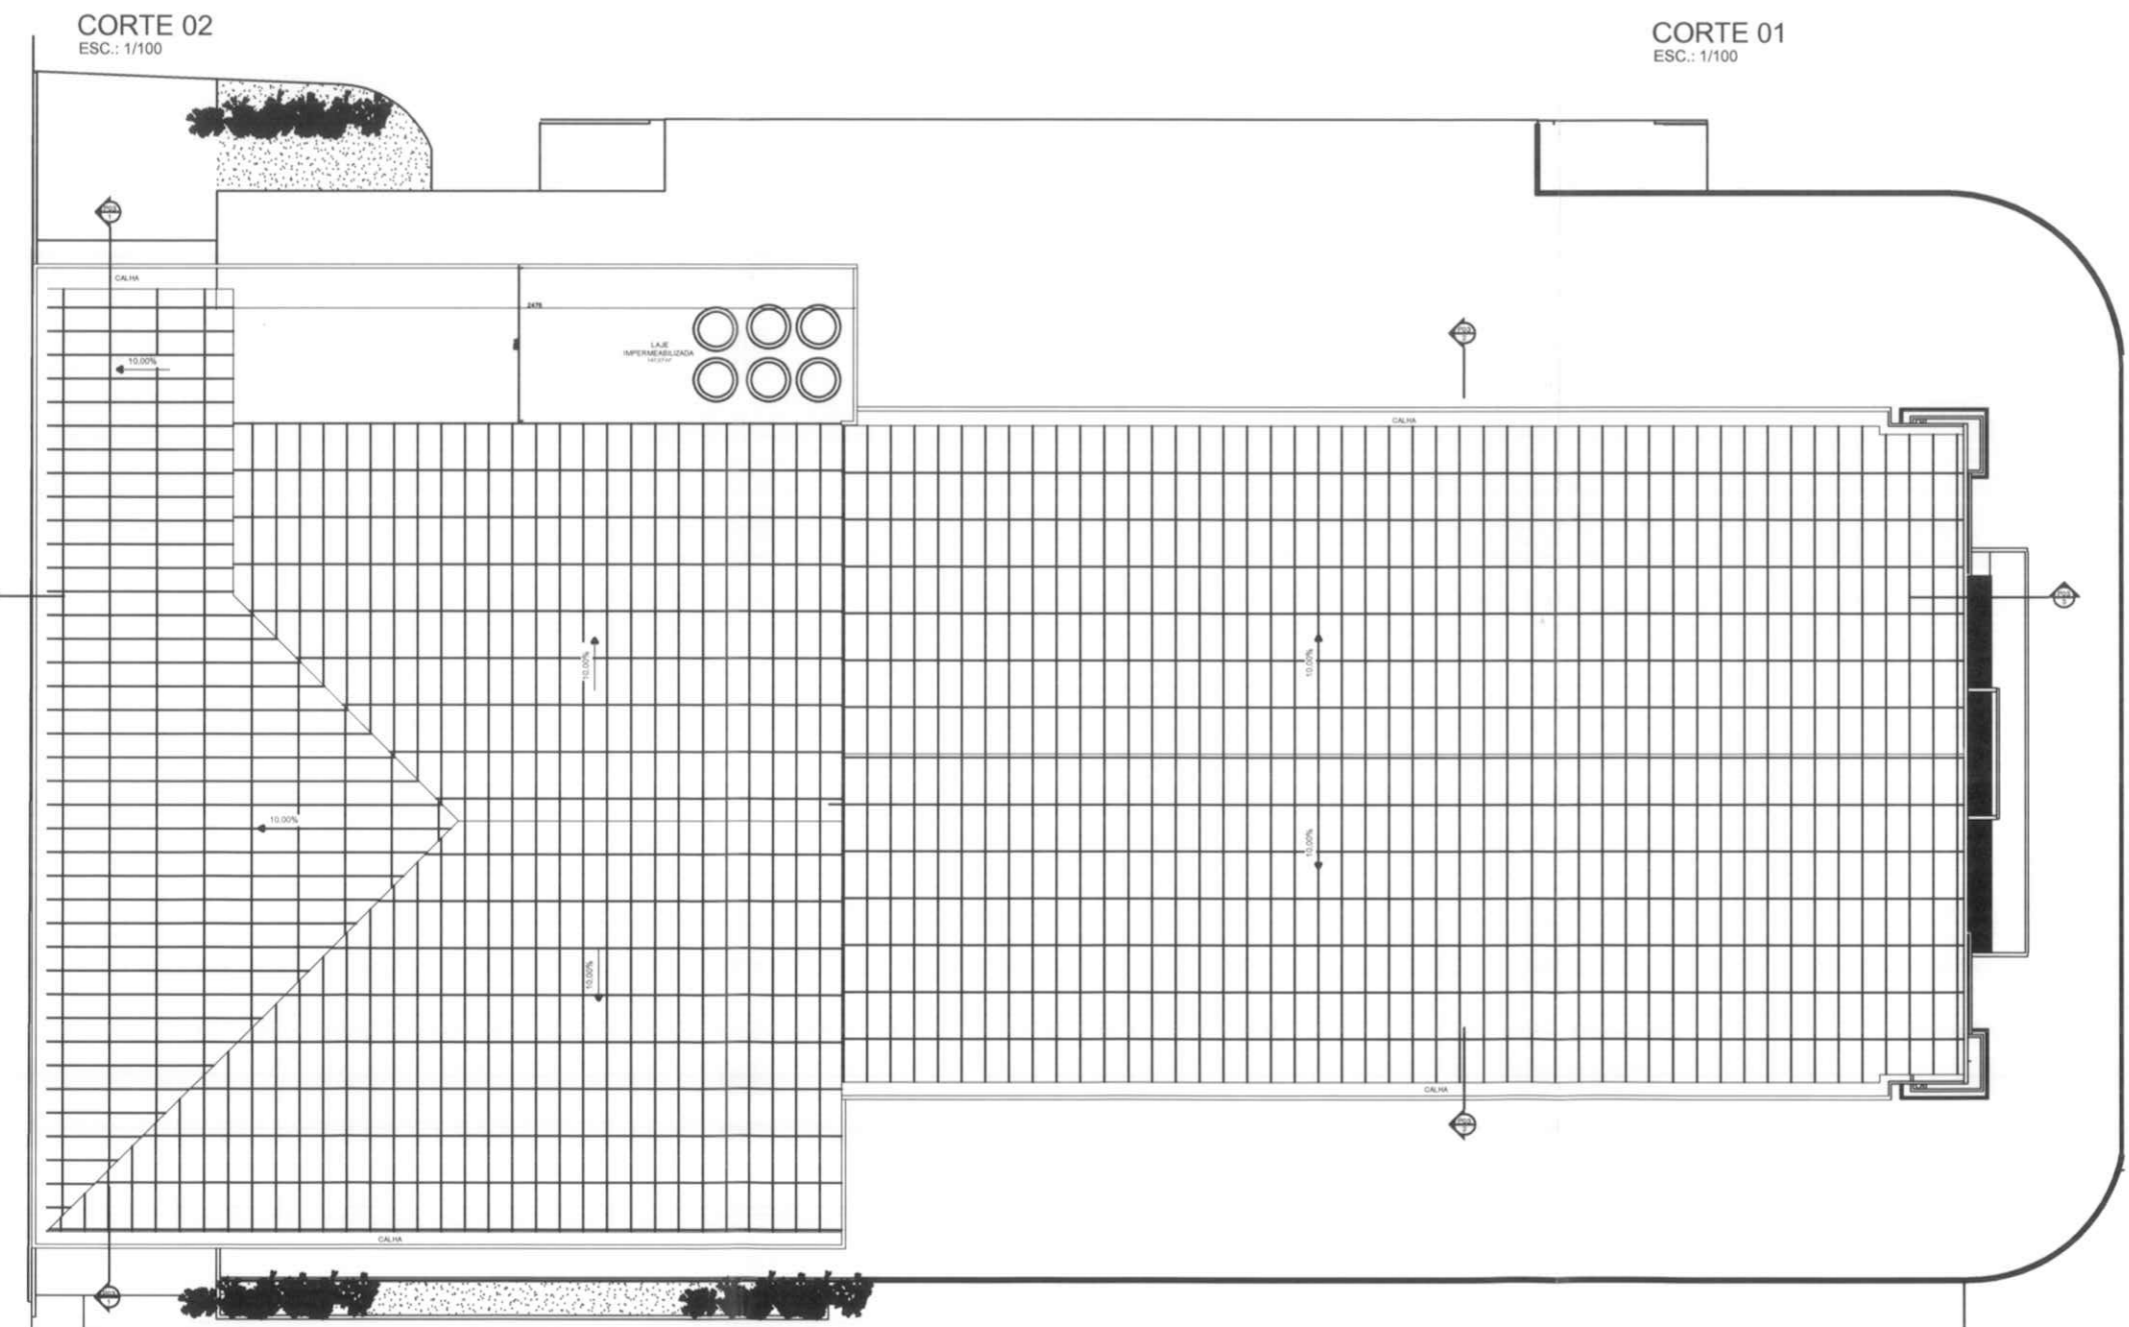

CORTE 02
ESC.: 1/100

- NOTAS
- TODAS OS DETALHAMENTOS E AMPLIAÇÃO DE ÁREAS MOLHADAS ESTÃO NO CADERNO DE ESPECIFICAÇÃO
 - COTAS E NÍVEIS EM CENTÍMETRO
 - TODAS AS ARESTAS DE GRANITO DEVERÃO TER BISCOITE DE 0,5cm

GUARAPARI

PREFEITURA MUNICIPAL
ADMINISTRAÇÃO
EDSON FIGUEREDO MAGALHÃES

SEMAP - SECRETARIA MUNICIPAL DE ANÁLISE E APROVAÇÃO DE PROJETOS
SECRETARIA
ARQUITETA MILENA MOREIRA FERRARI

PROJETO:
PROJETO DE ARQUITETURA

COORDENADOR:
OBRA:
MERCADO MUNICIPAL DE GUARAPARI

LOCAL: GUARAPARI - RJ
AUTOR DO PROJETO:
ARQUITETA LUCIENE HANES COELHO - RA10101-0

DESCRIÇÃO:
PLANTA BAIXA PAV. DE COBERTURA

DATA: JUNHO/2019
DESENHADA: LUCIENE HANES
EXCLAMADA: RHEA
PRONOME:

PLANTA BAIXA PAV. COBERTURA MERCADO MUNICIPAL
ESC.: 1/100

PD-02/02