




NOTAS
 - TODAS OS DETALHAMENTOS E AMPLIAÇÃO DE ÁREAS MOLHADAS ESTÃO NO CADERNO DE ESPECIFICAÇÃO
 - COTAS E NÍVEIS EM CENTÍMETRO
 - TODAS AS ARESTAS DE GRANITO DEVERÃO TER BISOTE DE 0.5cm

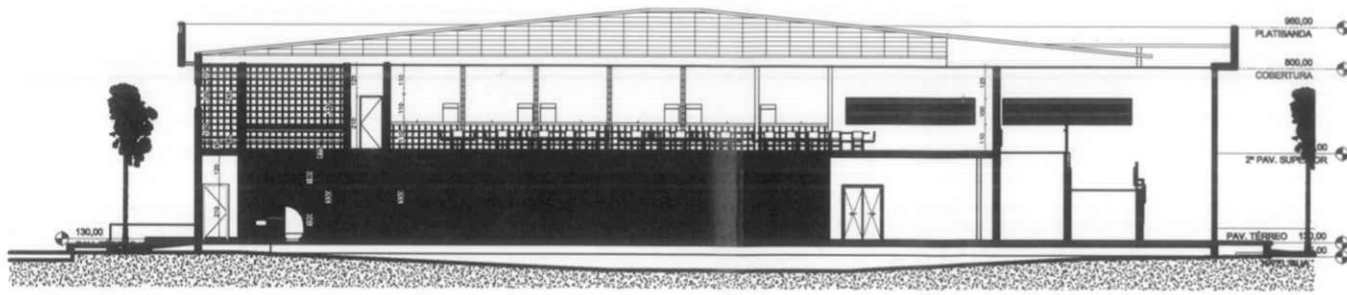

CORTE 03
 ESC.: 1/100

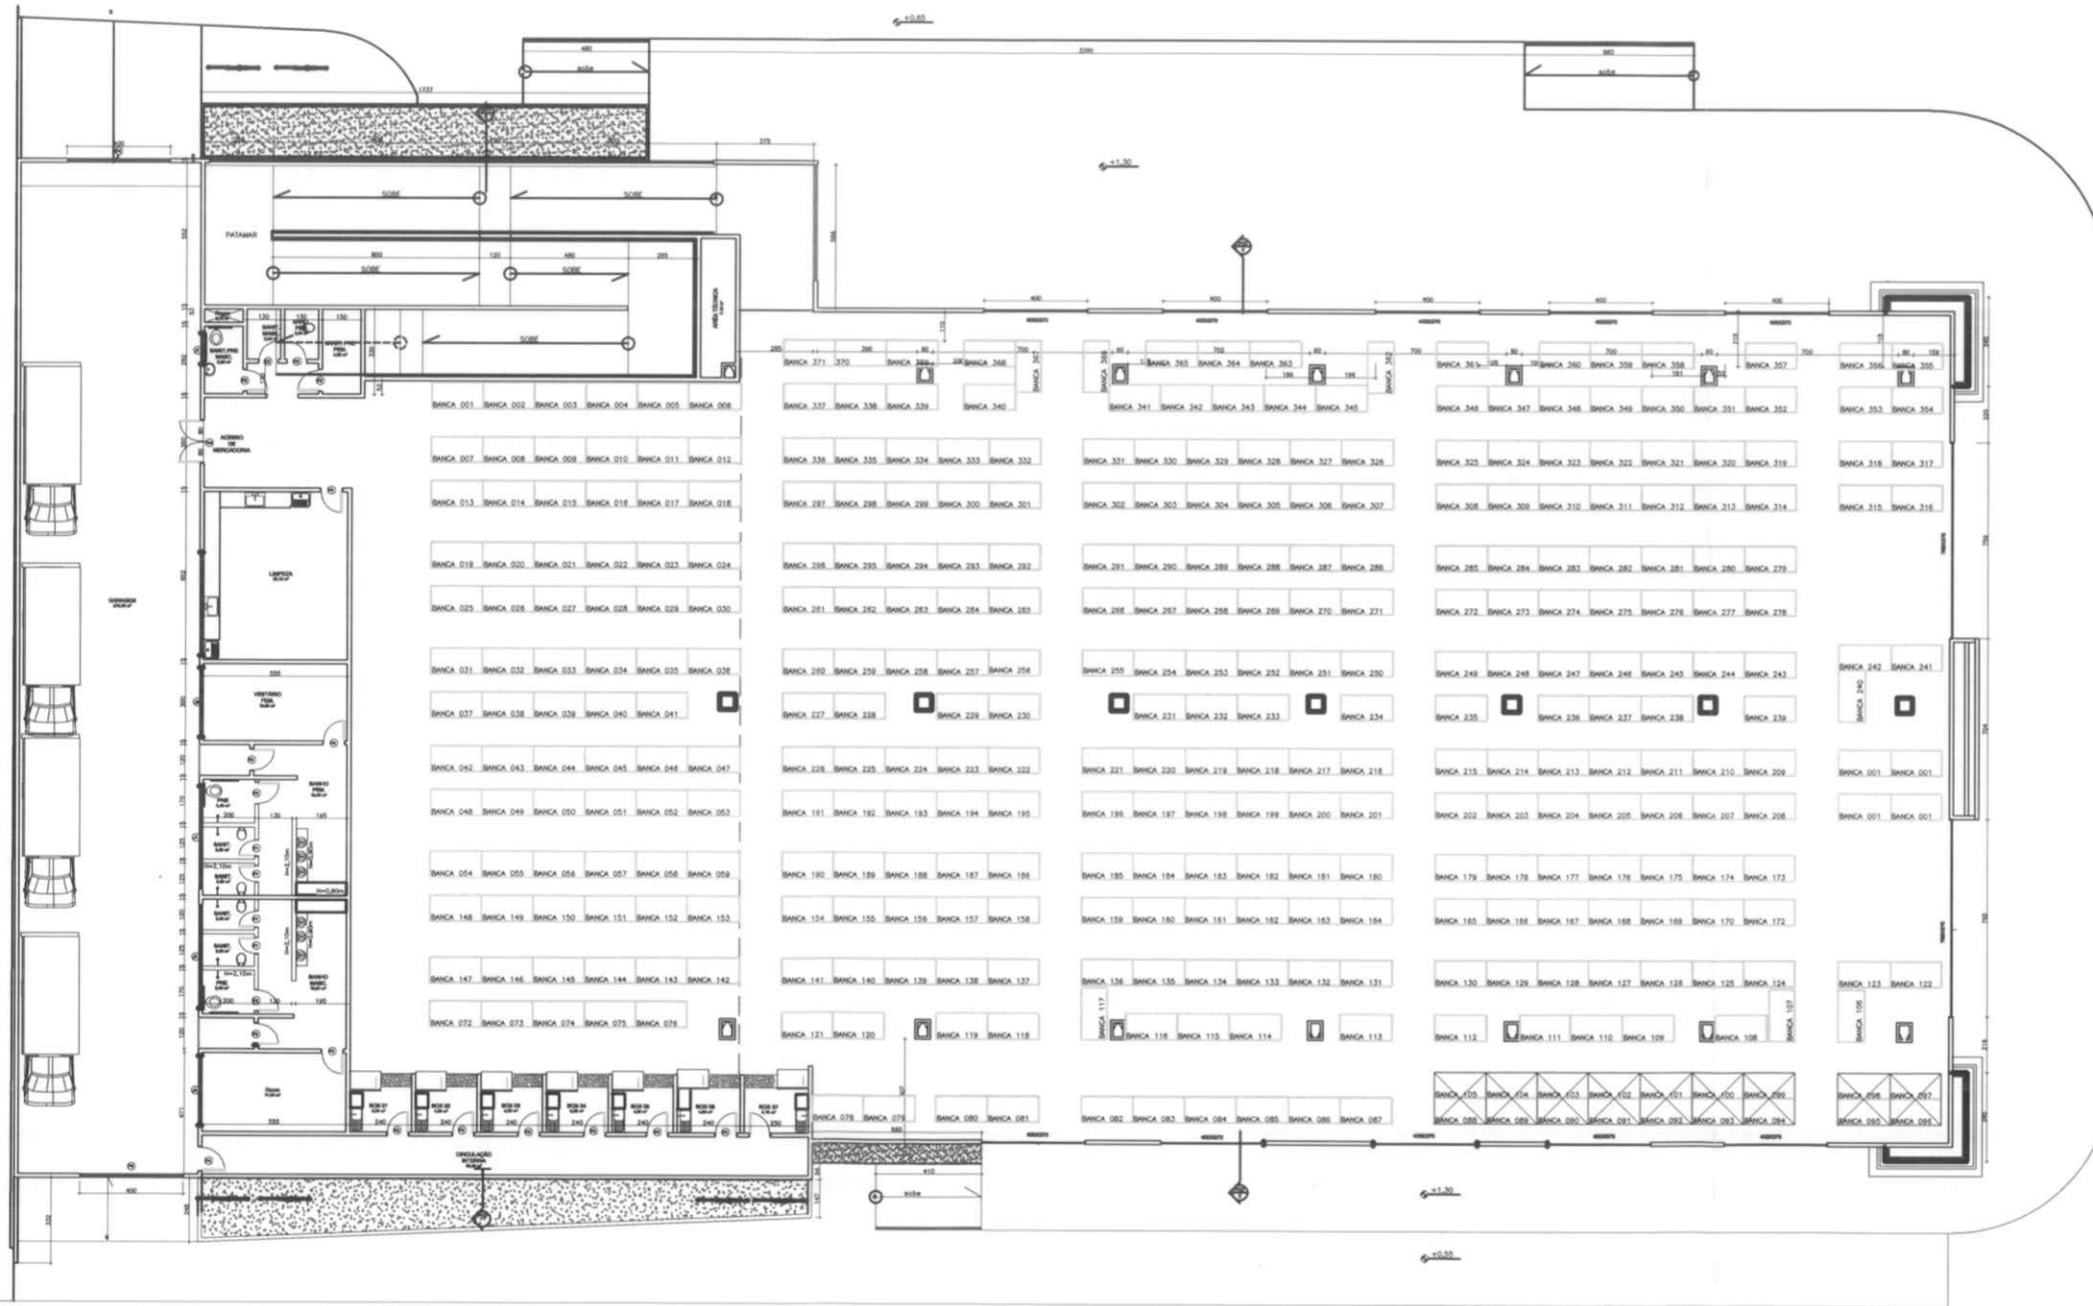

PLANTA BAIXA PAV. TÉRREO MERCADO MUNICIPAL
 ESC.: 1/100
 ÁREA DE CONSTRUÇÃO: 2.638,19m²

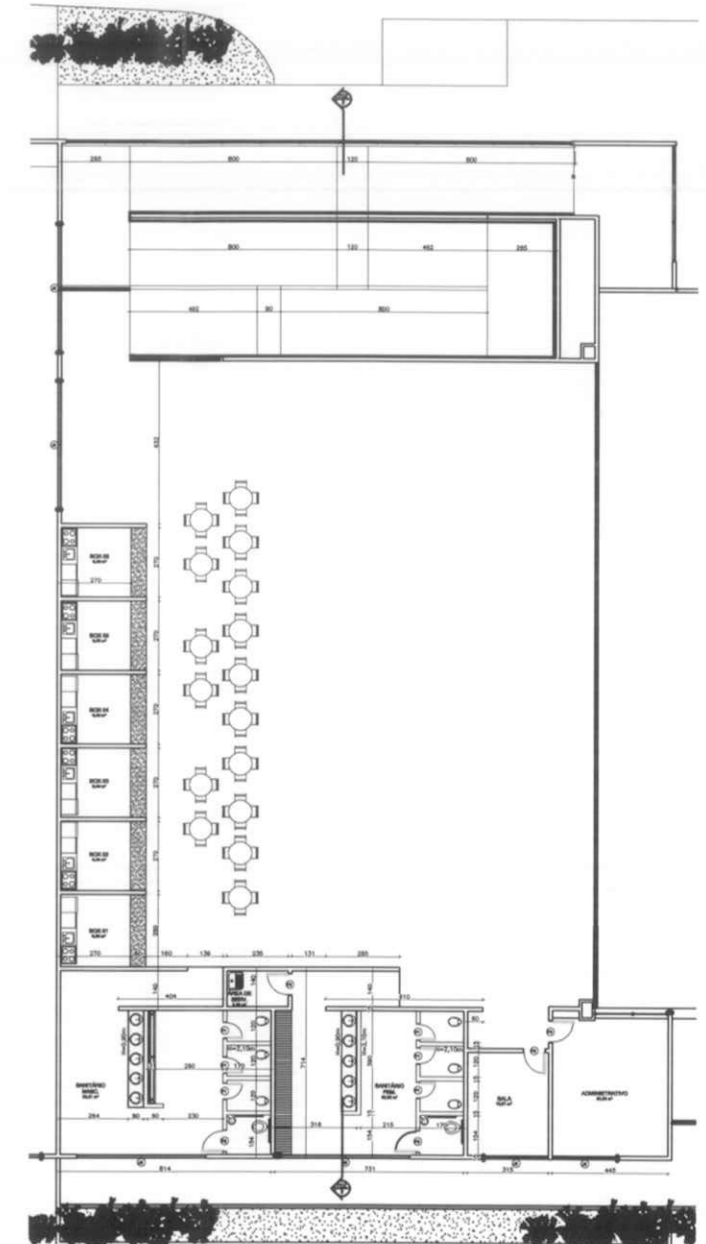

PLANTA BAIXA PAV. MEZANINO
 ESC.: 1/100
 PAVIMENTO SUPERIOR 664,87m²

GUARAPARI

PREFEITURA MUNICIPAL

ADMINISTRAÇÃO
EDSON FIOREDO MAGALHÃES
 SECRETARIA

SEMAP - SECRETARIA MUNICIPAL DE ANÁLISE E APROVAÇÃO DE PROJETOS

SECRETARIA
ARQUITETA MELINA MOREIRA FERRARI

PROJETO:
PROJETO DE ARQUITETURA

CONSERVAÇÃO:

OBRA:
MERCADO MUNICIPAL DE GUARAPARI

LOCAL: GUARAPARI - ES

AUTOR DO PROJETO:
 ARQUITETA LUCIENE NUNES CAU - A51081-0

DISCRIMINAÇÃO:
PLANTA BAIXA PAV. TÉRREO MEZANINO

FACHADA PARA RUA

DATA: JANEIRO/2019 DESENHO: LUCIENE NUNES

ESCALA: INDICADA REVISÃO:

FRANCHA:

PD-01/02