




SEÇÃO TÍPICA DE PAVIMENTAÇÃO  
ESTACA 0+0,00 à 222+0,00  
EM TANGENTE

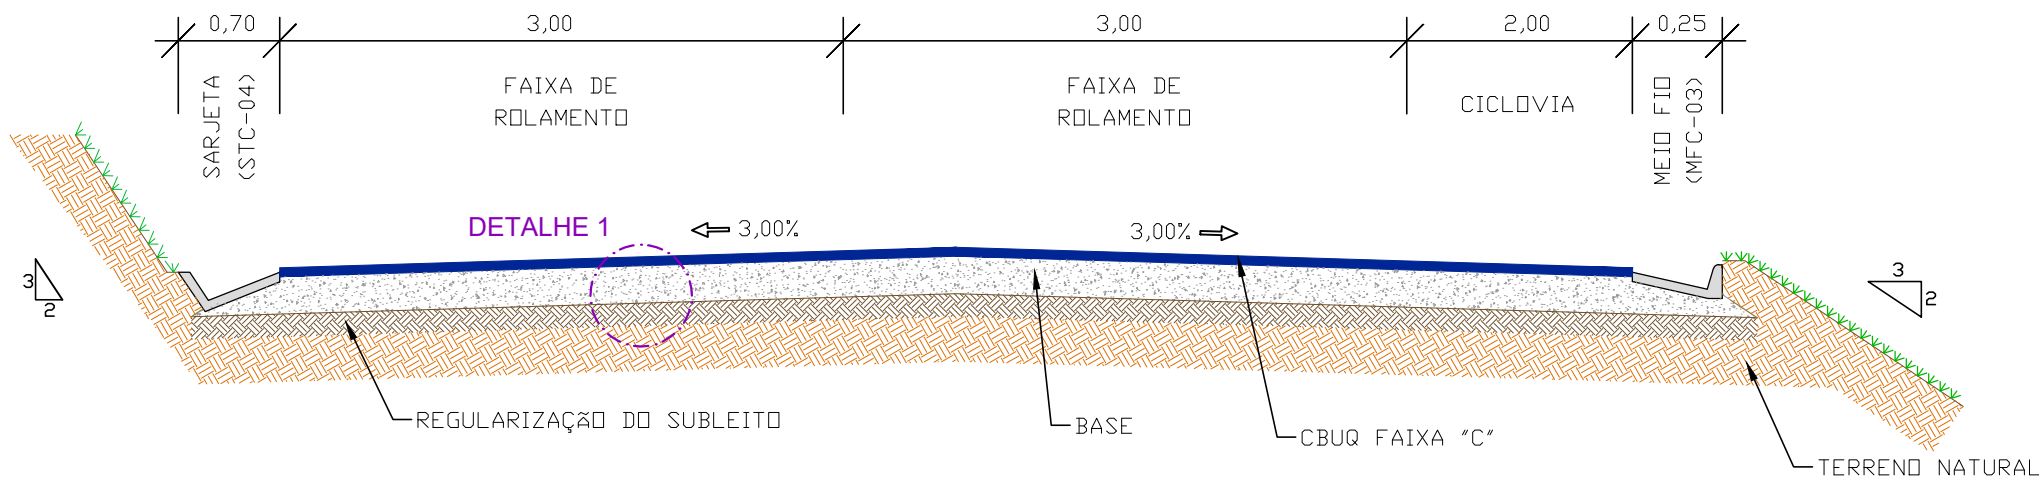

EM CURVA

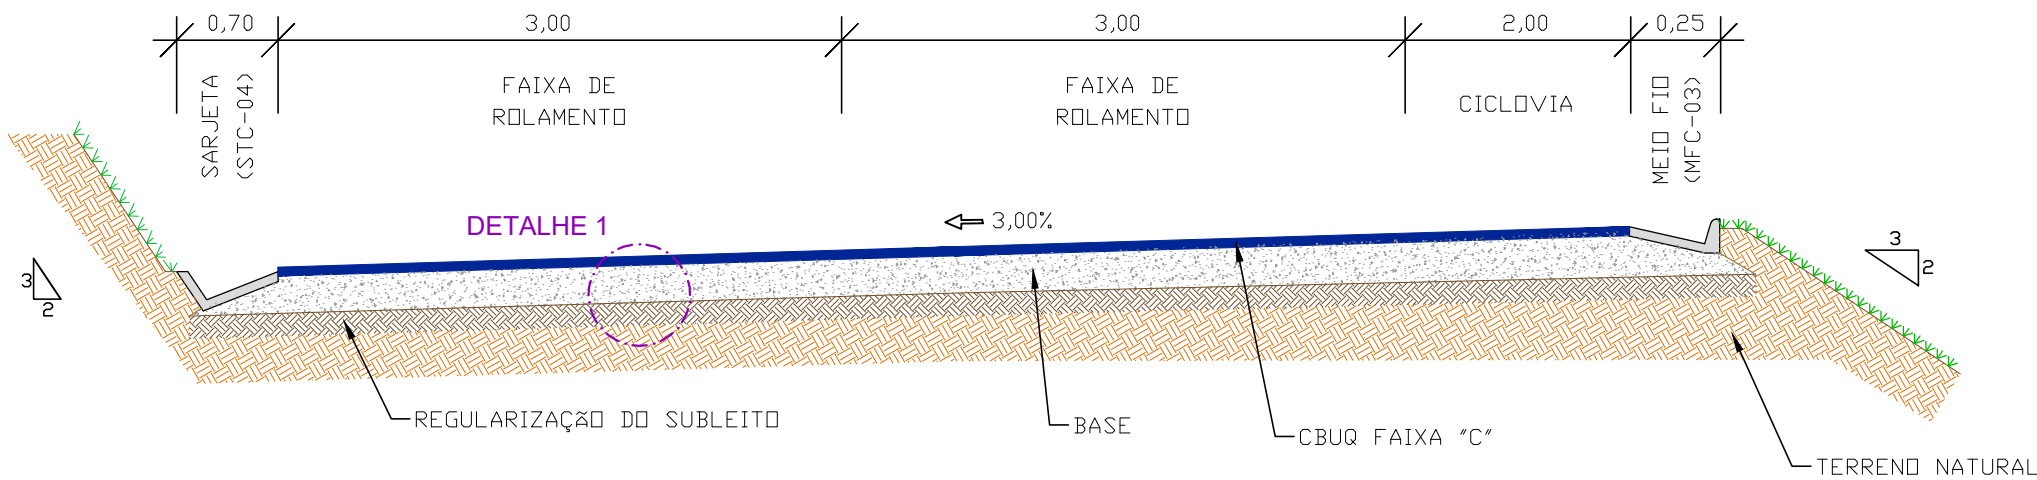

DETALHE 01  
PAVIMENTAÇÃO PISTA

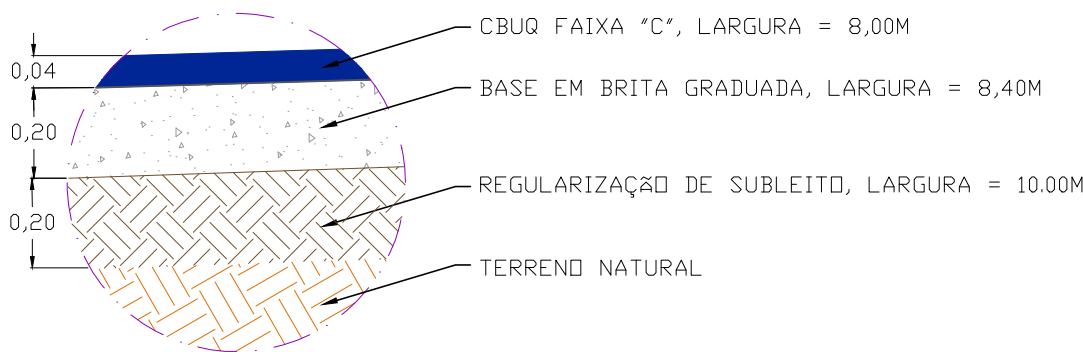

SEMOP - Secretaria Municipal de Obras Publicas

SERVIÇO: PAVIMENTAÇÃO DO TRECHO DE RIO CALÇADO À SANTANA

OBRA / ENDEREÇO:  
Estrada de acesso a Comunidade de Alto Rio Calçado - Guarapari / ES

RESPONSÁVEL TÉCNICO: \_\_\_\_\_ PREFEITO:  
Edson Magalhães

ÁREA DE ASFALTO: 35.520,00 m<sup>2</sup> EXTENSÃO: 4.440,00 m PRANCHA: 03 / 14 FOLHA: A3  
DATA: 01/09/2021 DESENHO: Bruno Lima ESCALA: S/ESCALA

