



PLANTA

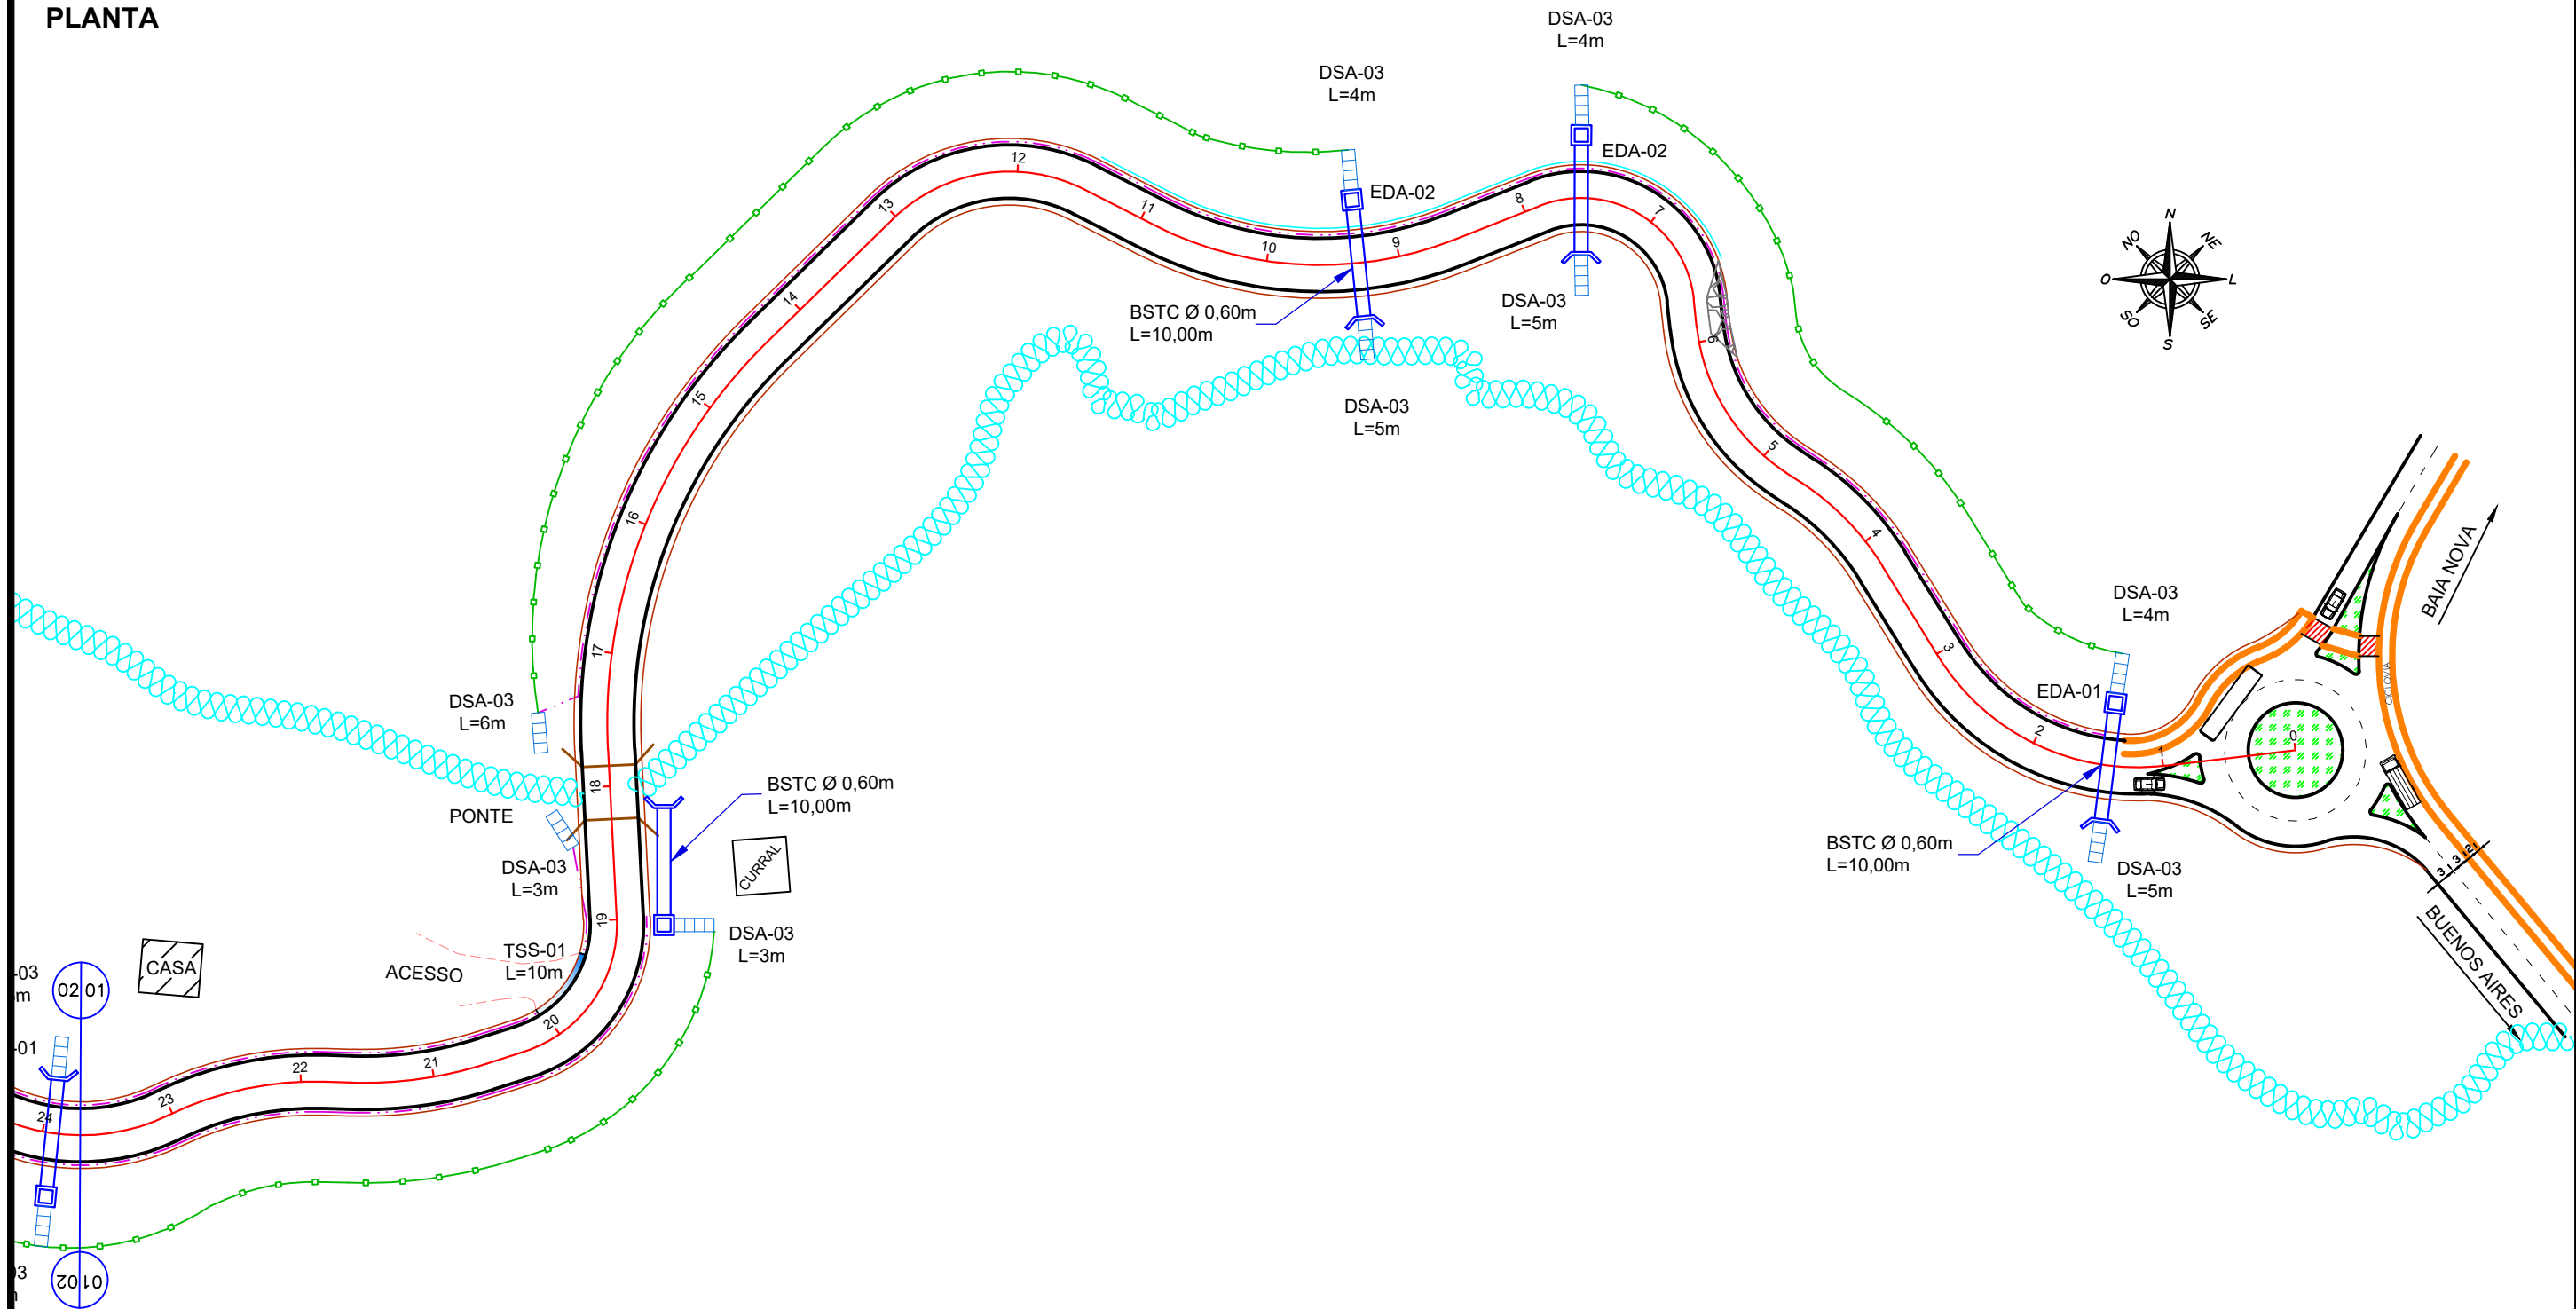

- CONVENÇÕES TOPOGRÁFICAS:
- |  |                |  |                  |  |                                   |
|--|----------------|--|------------------|--|-----------------------------------|
|  | EIXO PROJETADO |  | CÓRREGO          |  | TRANSPOSIÇÃO DE SARJETA (TTS-01)  |
|  | ESTAQUEAMENTO  |  | ROCHA            |  | DESCIDAS D'ÁGUA (DSA-01 / DSA-03) |
|  | BORDO DA PISTA |  | BUEIRO           |  | DISSIPADOR DE ENERGIA (DEB)       |
|  | TERRAPLENAGEM  |  | SARJETA (STC-04) |  | VALETA DE PROTEÇÃO (VPC-01)       |

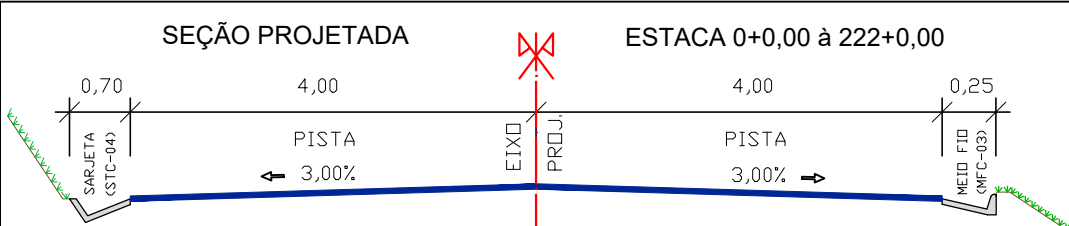

SEMOP - Secretaria Municipal de Obras Publicas

SERVIÇO: PAVIMENTAÇÃO DA ESTRADA DE RIO CALÇADO À ALTO RIO CALÇADO

OBRA / ENDEREÇO: Estrada de acesso a Comunidade de Alto Rio Calçado - Guarapari / ES

RESPONSÁVEL TÉCNICO: \_\_\_\_\_ PREFEITO: Edson Magalhães

ÁREA DE ASFALTO: 35.520,00 m<sup>2</sup> EXTENSÃO: 4.440,00 m PRANCHA: 05 / 14 FOLHA: A3  
DATA: 01/09/2021 DESENHO: Bruno Lima ESCALA: 1:1.000

