PLANTA

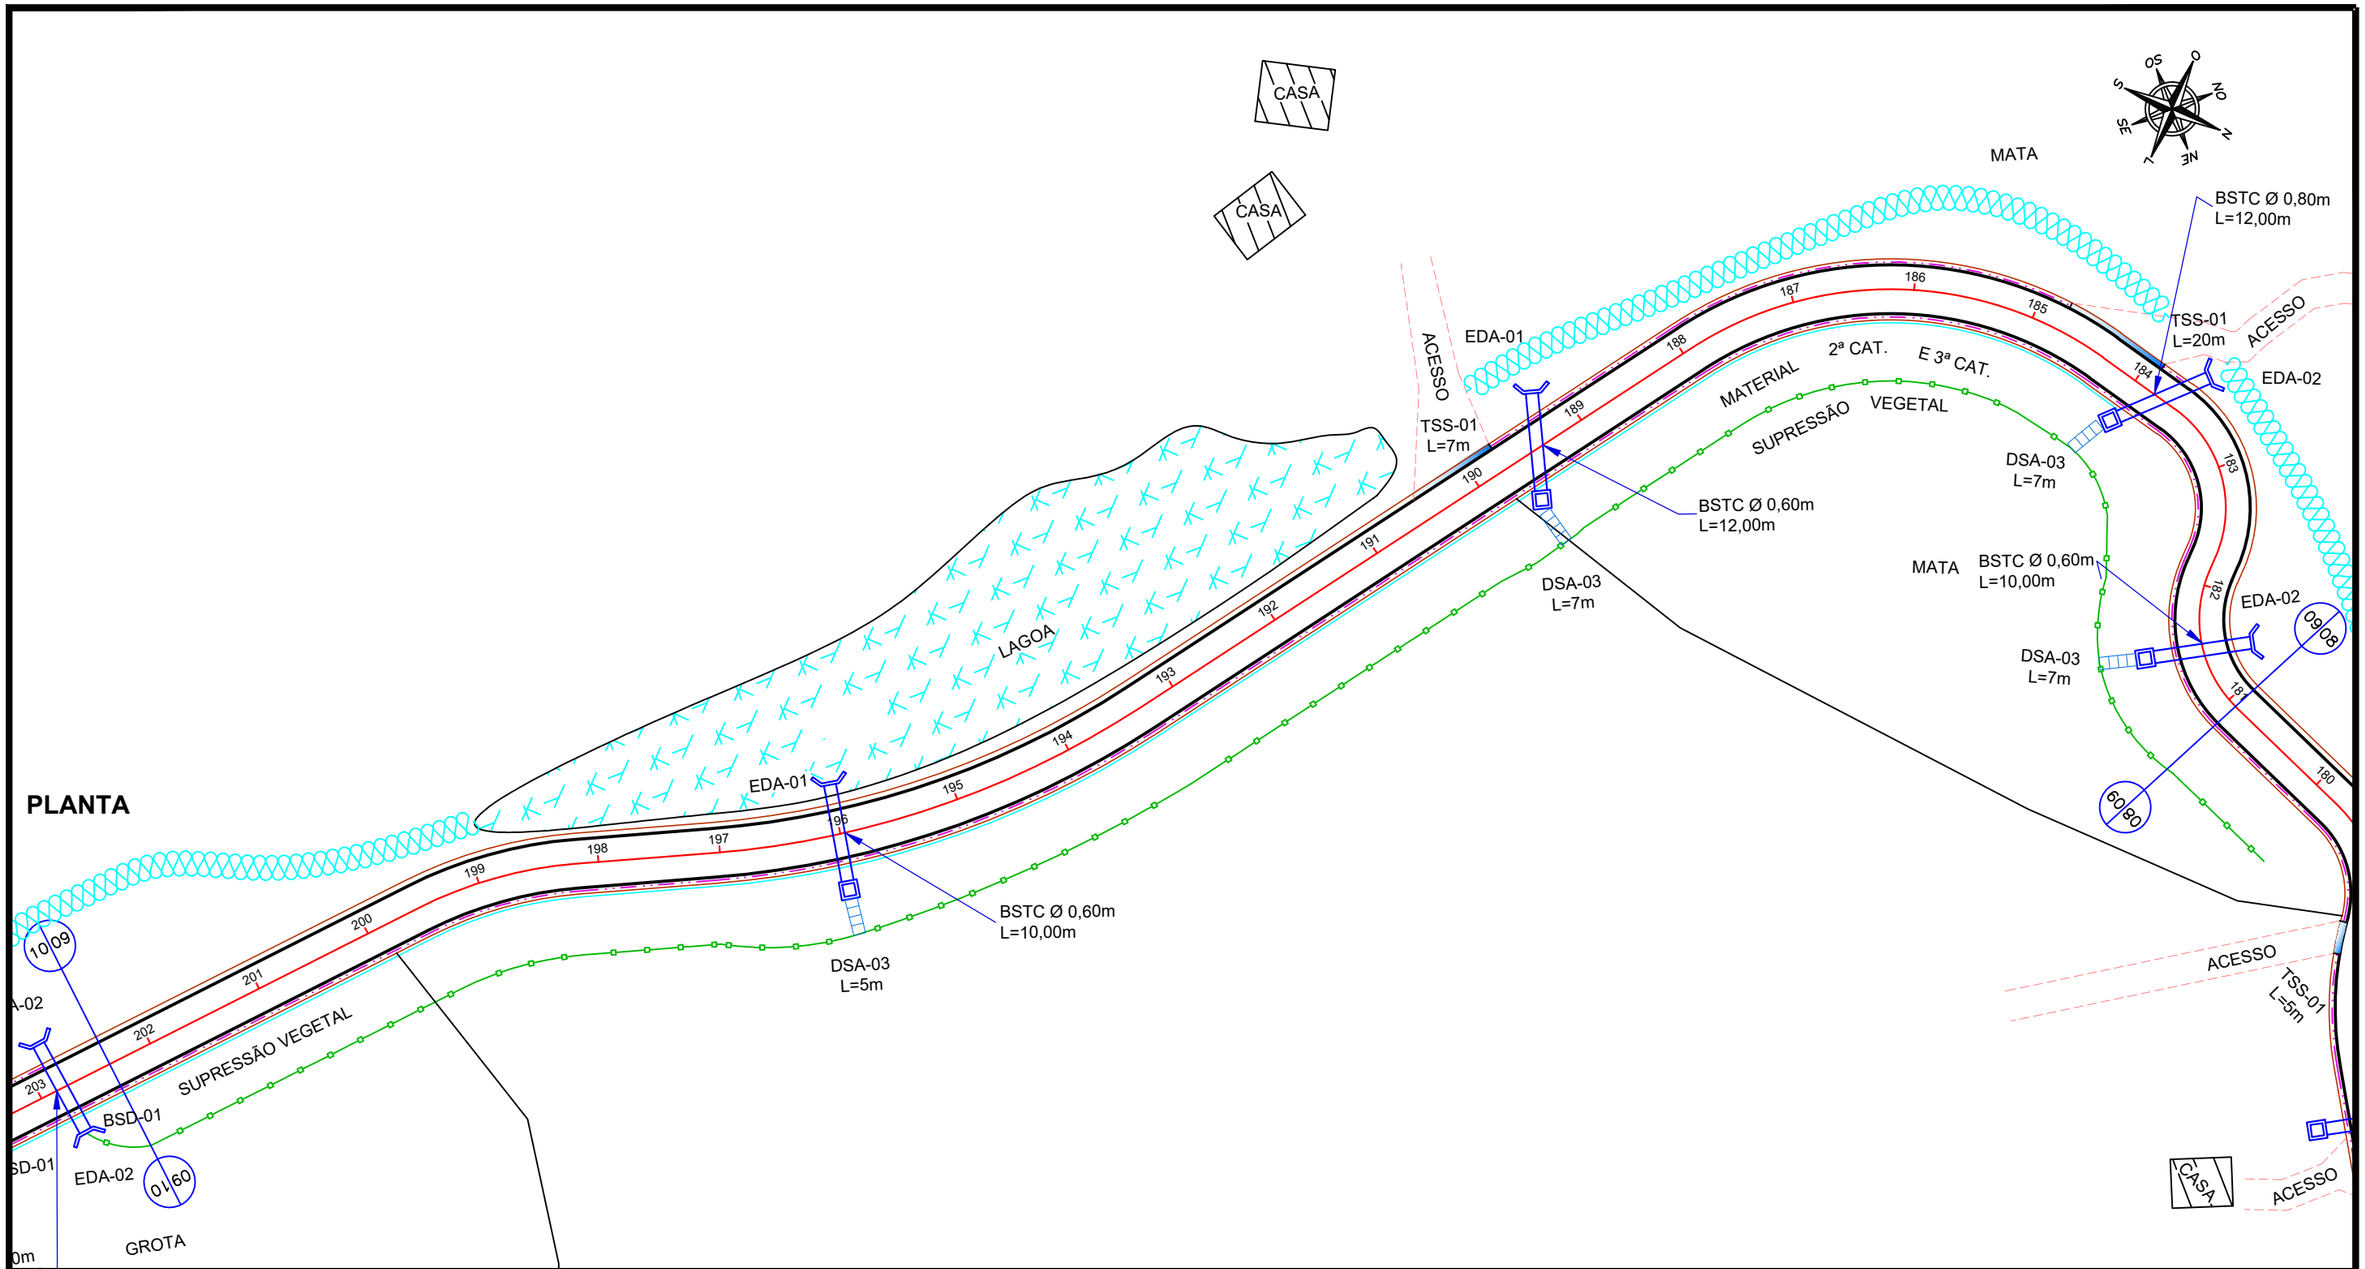

CONVENÇÕES TOPOGRÁFICAS:

- EIXO PROJETADO
- 0 à 301+10 — ESTAQUEAMENTO
- BORDO DA PISTA
- TERRAPLENAGEM
- CÓRREGO
- ROCHA
- BUEIRO
- SARJETA (STC-04)
- TRANSPOSIÇÃO DE SARJETA (TTS-01)
- DESCIDAS D'ÁGUA (DSA-01 / DSA-03)
- DISSIPADOR DE ENERGIA (DEB)
- VALETA DE PROTEÇÃO (VPC-01)

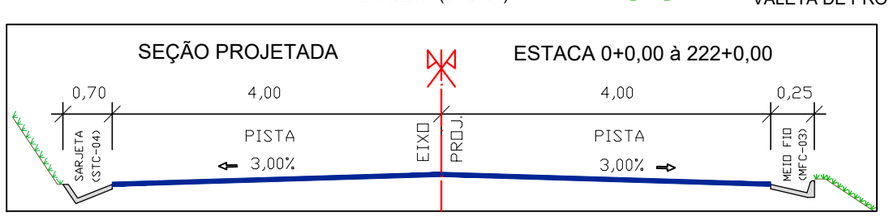

SEMOP - Secretaria Municipal de Obras Publicas

SERVIÇO: PAVIMENTAÇÃO DA ESTRADA DE RIO CALÇADO À ALTO RIO CALÇADO

OBRA / ENDEREÇO: Estrada de acesso a Comunidade de Alto Rio Calçado - Guarapari / ES

RESPONSÁVEL TÉCNICO: _____

PREFEITO: Edson Magalhães

ÁREA DE ASFALTO:	EXTENSÃO:	PRANCHA:	FOLHA:
35.520,00 m²	4.440,00 m	13 / 14	A3

DATA:	DESENHO:	ESCALA:
01/09/2021	Bruno Lima	1:1.000

PREFEITURA MUNICIPAL DE GUARAPARI