



SEÇÃO TIPO DE TERRAPLENAGEM
CORTE EM ROCHA

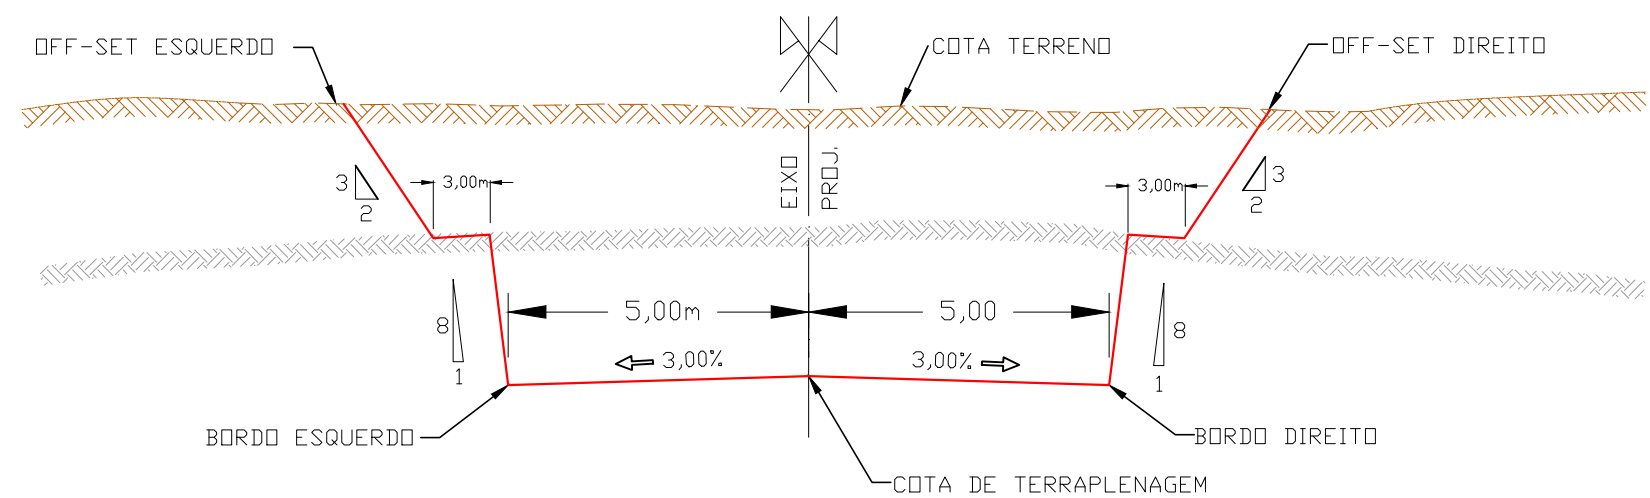

SEÇÃO MISTA SEM ROCHA

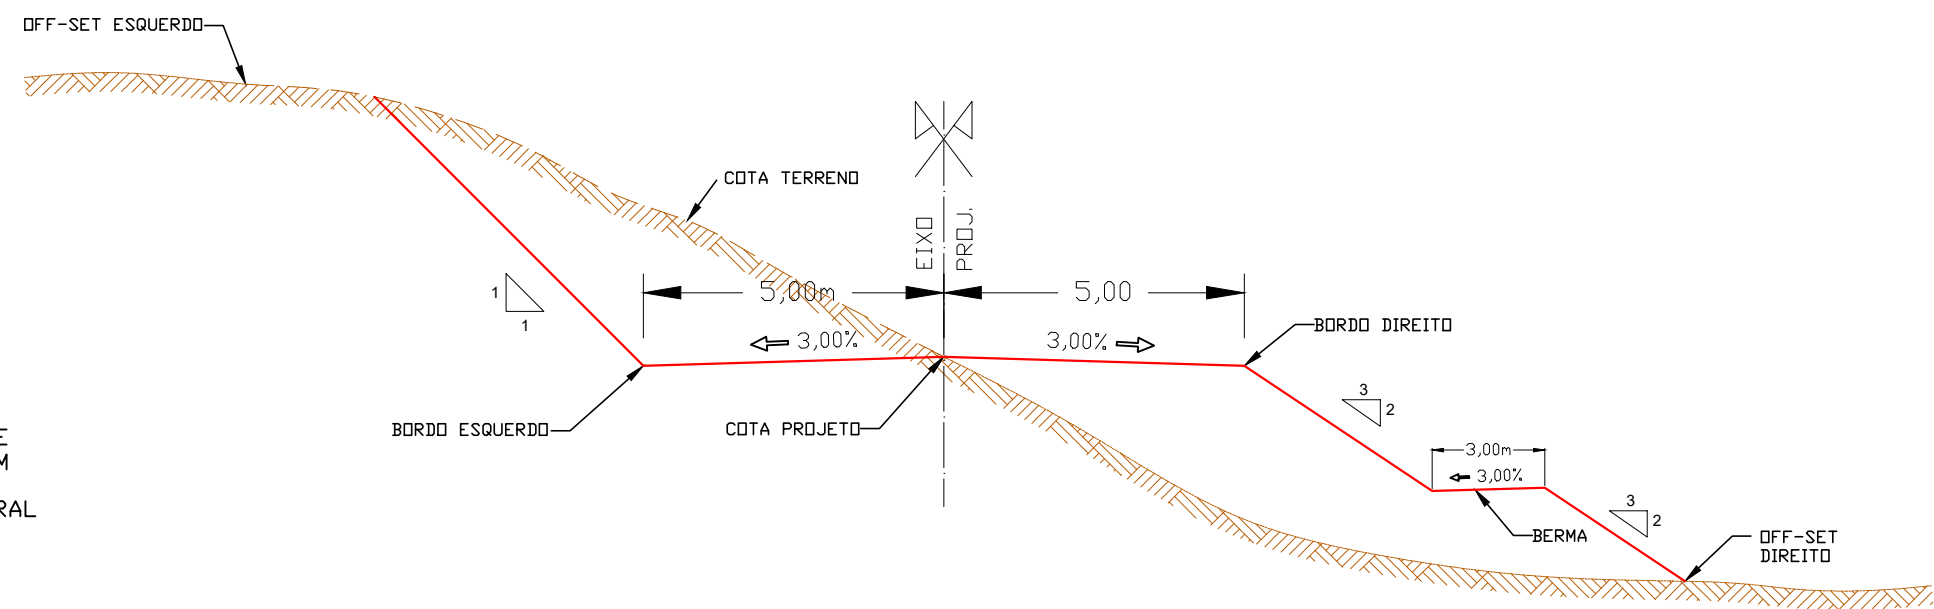

CONVENÇÕES:

- PLATAFORMA DE TERRAPLENAGEM
- TERRENO NATURAL
- ROCHA

SEMOP - Secretaria Municipal de Obras Publicas

SERVIÇO: PAVIMENTAÇÃO DO TRECHO DE RIO CALÇADO À SANTANA

OBRA / ENDEREÇO: Estrada de acesso a Comunidade de Alto Rio Calçado - Guarapari / ES

RESPONSÁVEL TÉCNICO: _____ PREFEITO: Edson Magalhães

ÁREA DE ASFALTO: 35.520,00 m² EXTENSÃO: 4.440,00 m PRANCHA: 04 / 14 FOLHA: A3
DATA: 01/09/2021 DESENHO: Bruno Lima ESCALA: S/ESCALA



Coordenadas Georeferenciadas UTM SIRGAS 2000		
Meridiano Central = -39, Fuso UTM = 24		
Ponto	Norte	Este
Início do treho	7.729.089,218	336.871,619
Fim do treho	7.726.640,104	335.541,683

QUANTITATIVOS				
MASSA ASFÁLTICA	LARGURA DA PISTA	LARGURA CICLOVIA	EXTENSÃO DA VIA	ÁREA DE PAVIMENT.
TIPO CBUQ	6,00 m	2,00 m	4.440,00 m	35.520,00 m²