



LEGENDA ILUMINAÇÃO:

- POSTE DE ILUMINAÇÃO FUNCIONAL
- LUMINÁRIA BALIZADOR DE EMBUTIR NO PISO PARA LÂMPADA DE CORRUÇÃO DE LED GU10 EM PISO DE CIMENTO PINTURA ELETROSTÁTICA PRETA COM VÍDEO TEMPERADO MEDIDAS - 10cm DIÂMETRO X NICHOS 8cm X PROFUNDIDADE 8,5cm
- REFLETOR DE JARDIM EM LED
- REFLETOR DE LED DE 50W COR NEUTRA
- POSTE ORNAMENTAL COM LÂMPADA DE LED
- LEGENDA DE MOBILIÁRIO
 - ◊ Lixeira
- ESPECIFICAÇÃO DE PISO:
 - Piso porcelanato, Blancogres, Deck Legno Maso 60x60cm.
 - Piso porcelanato, Blancogres, Pietra Nicolau Beje 83x83cm.
 - Piso porcelanato, Blancogres, Chicago grigio 83x83cm.
 - Piso podotátil cor vermelho.
 - Piso emborrachado Haiah.
 - Paisagismo



RUA JOSÉ ALVES

AVENIDA COLORADO

MEIO FIO

MEIO FIO

PLANTA BAIXA
ESC. 1/250

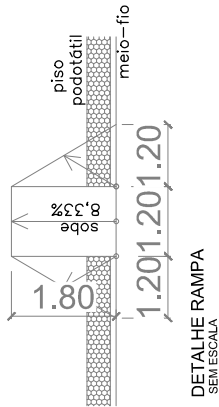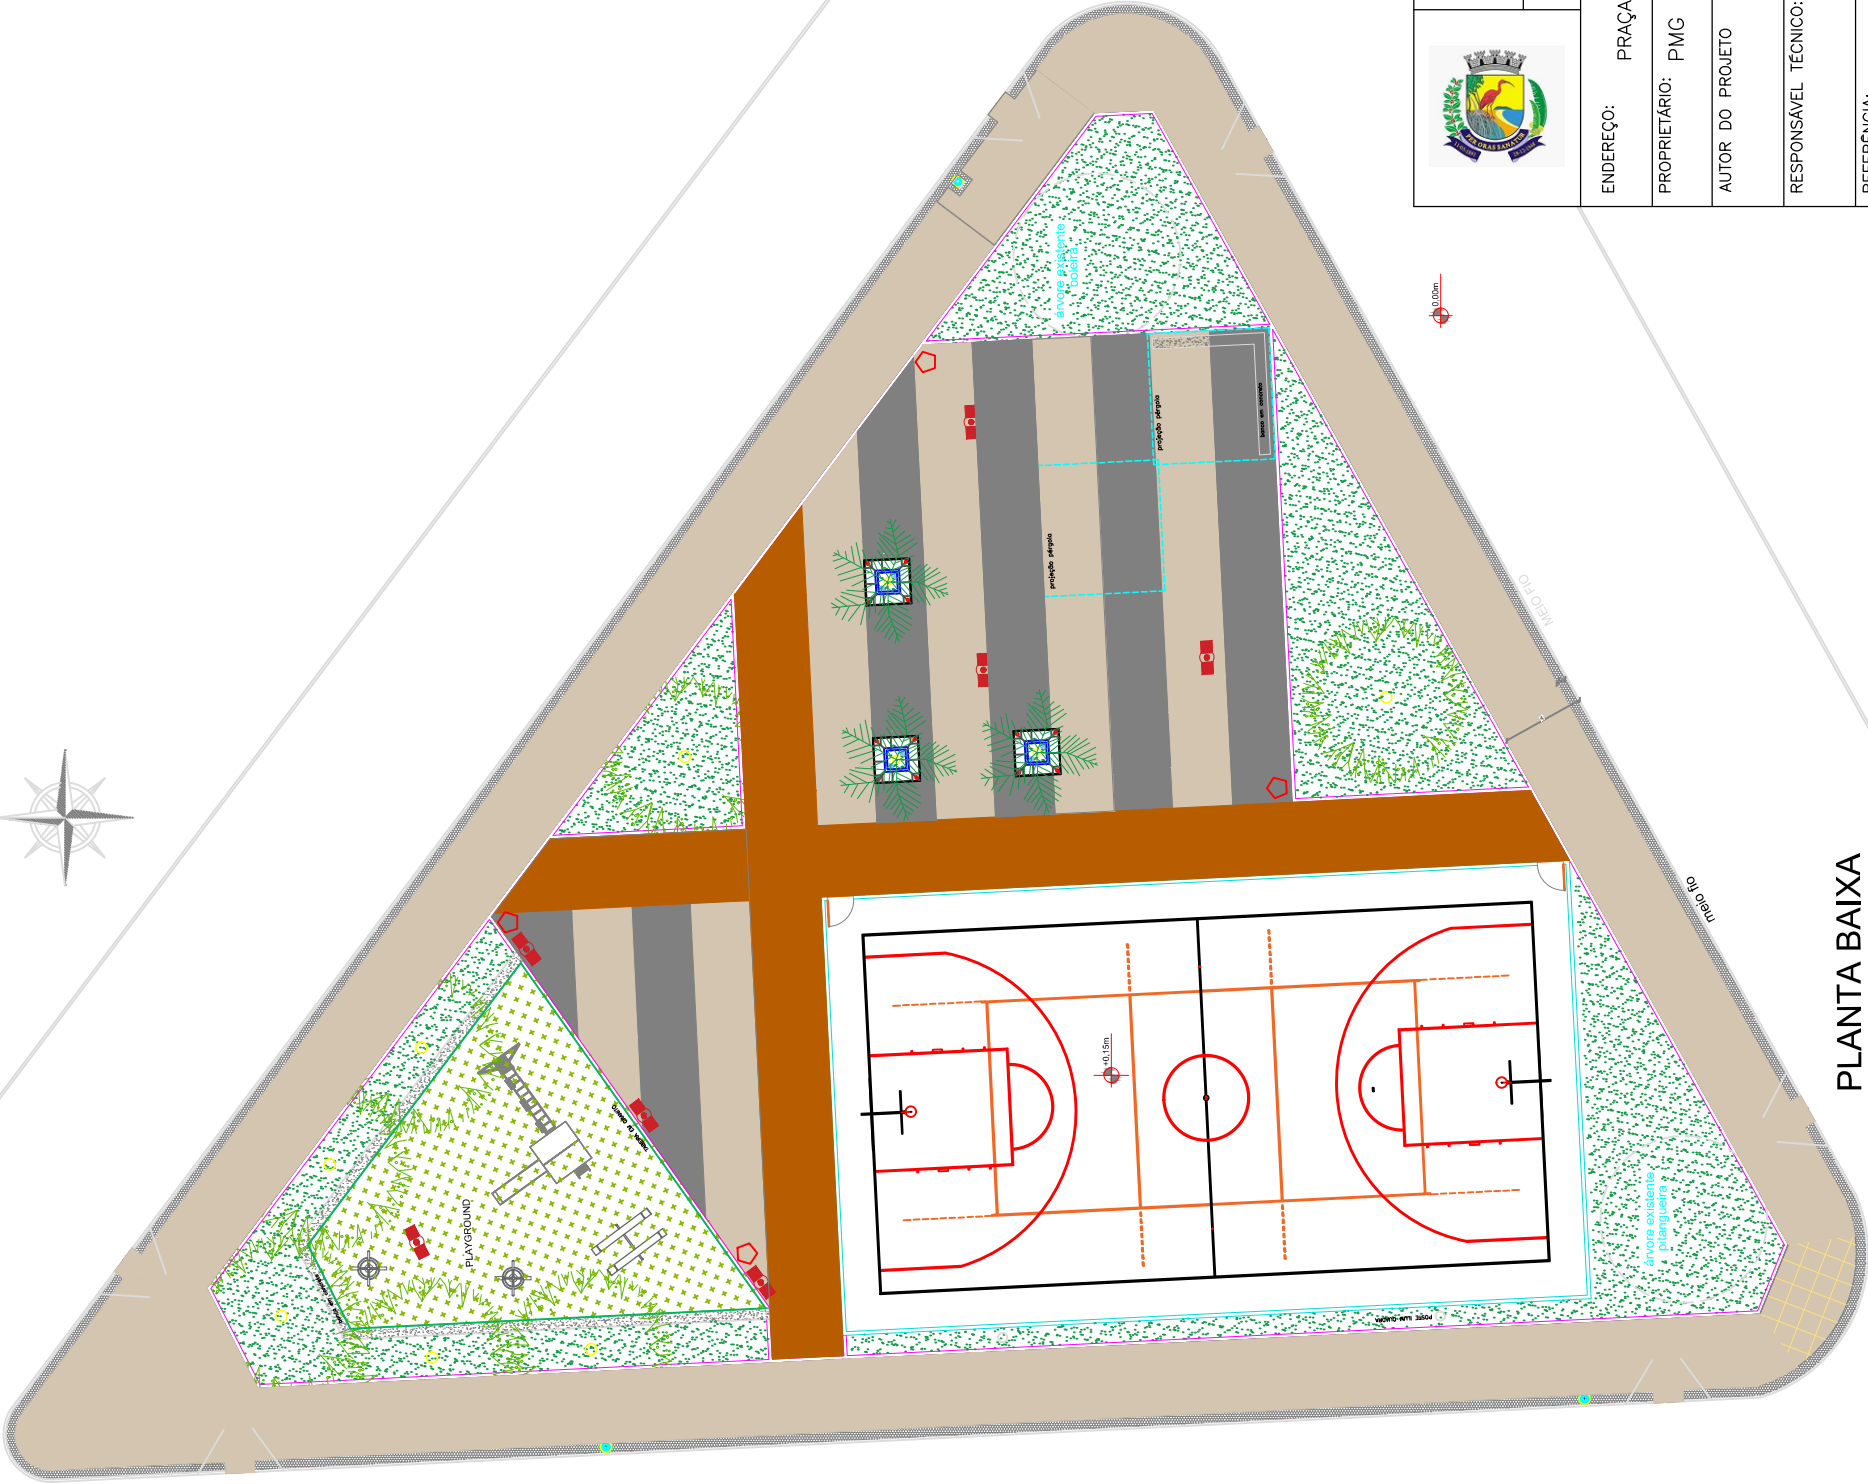

DETALHE RAMPA
SEM ESCALA

ESPECIFICAÇÃO DA QUADRA:

Pintura do piso em tinta látex, inclusive nas faixas de demarcação.
Pintura das paredes internas em tinta acrílica fosca.
Paredes externas da quadra em porcelanato, Blancogres, 60x60cm com tonalidade de cinza.

QUADRO DE ÁREAS:

Área total praça: 2.641,35m²
Área computável/construída quadra: 577,76m²
Área total pavimentada: 2.233,91m²
Coef. aprov. C.A.: 0,22
Taxa Ocup. T.O.: 22%
Taxa Perm. T.P.: 15,42%

PREFEITURA MUNICIPAL DE GUARAPARI
SEMAP - SECRETARIA MUNICIPAL DE PROJETOS

PROJETO DE ARQUITETURA



ENDEREÇO:	PRAÇA GILDA ALVES DOS SANTOS – BAIRRO: SANTA MÔNICA		
PROPRIETÁRIO:	PMG	TIPO:	PAGINAÇÃO DE PISO
AUTOR DO PROJETO		CREA/CAU	ESCALA:
RESPONSÁVEL TÉCNICO:		CREA/CAU	INDICADA
REFERÊNCIA:	RESPONSÁVEL TÉCNICO		FORMATO:
			A3
			FOLHA:
			03
			05