


LEGENDA		
1		MURO / EDIFICAÇÃO
2		CALÇADA
3		BANCO DA PRAÇA
4		CAIXA DE ENERGIA
5		CAIXA DE DRENAGEM
6		LIXEIRA
7		POSTE ILUMINÁRIA
8		POSTE
9		ÁRVORE
10		PALMEIRA
11		ARBUSTO

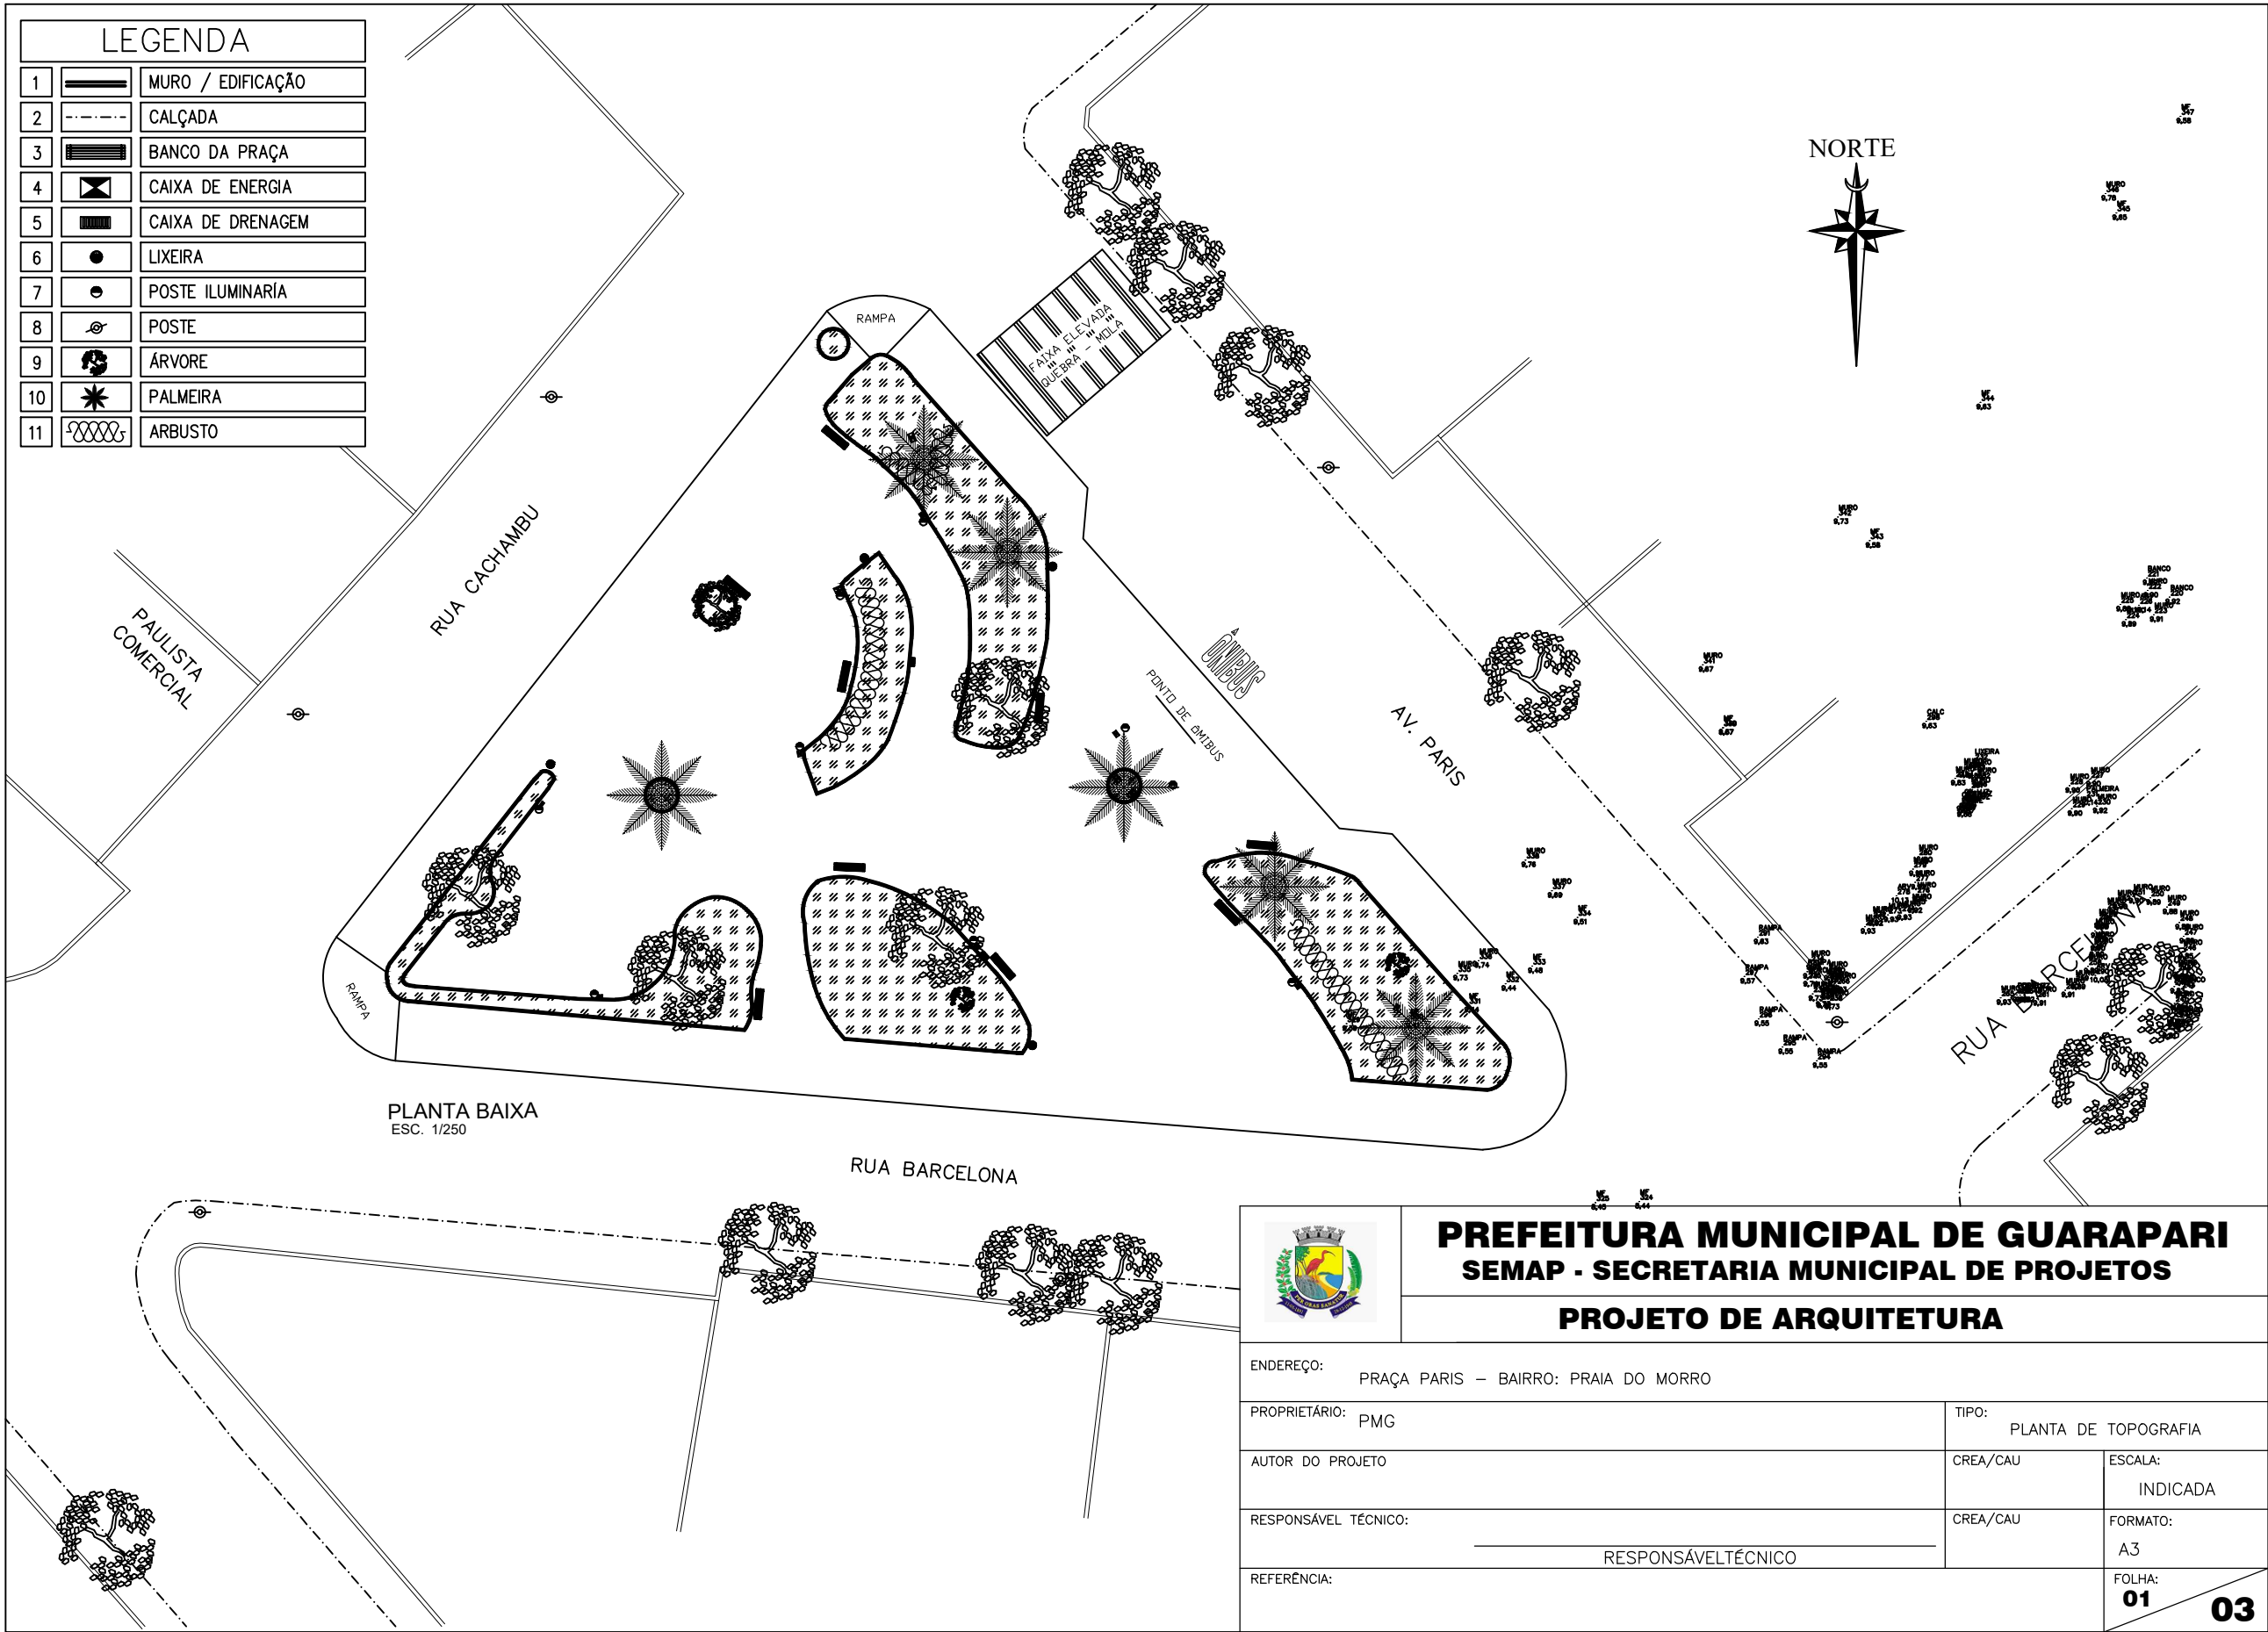

	<b>PREFEITURA MUNICIPAL DE GUARAPARI</b>		
	<b>SEMAP - SECRETARIA MUNICIPAL DE PROJETOS</b>		
<b>PROJETO DE ARQUITETURA</b>			
ENDEREÇO: PRAÇA PARIS – BAIRRO: PRAIA DO MORRO			
PROPRIETÁRIO: PMG		TIPO: PLANTA DE TOPOGRAFIA	
AUTOR DO PROJETO		CREA/CAU	ESCALA: INDICADA
RESPONSÁVEL TÉCNICO: _____		CREA/CAU	FORMATO: A3
REFERÊNCIA:		FOLHA: 01 03	