QUANTITATIVO DE JANELAS

CÓD	QT	COMPRIMENTO	ALTURA	DESCRIÇÃO
B01	24	1,500	0,500	Janela simples de alumínio e vidro
J02	5	1,500	1,200	Janela simples de alumínio e vidro
J03	9	1,000	0,800	Janela simples de alumínio e vidro
J04	4	1,000	0,500	Janela simples de alumínio e vidro
J05	1	2,500	2,200	Janela simples de alumínio e vidro
J06	3	2,000	2,200	Janela simples de alumínio e vidro
J07	71	2,000	1,200	Janela simples de alumínio e vidro
PJ08	6	2,000	2,200	Porta de correr com 4 painéis em alumínio e vidro.

QUANTITATIVO DE PORTAS E GRADIS

CÓD	QT	COMPRIMENTO	ALTURA	DESCRIÇÃO
P1	3	0,660	2,100	Porta de madeira semioca com forras de madeira
P2	3	0,760	2,100	Porta de madeira semioca com forras de madeira
P3	56	0,860	2,100	Porta de abrir de madeira, semioca com forras de madeira
P4	6	1,460	2,100	Porta de madeira semioca com forras de madeira
P5	3	0,860	2,100	Porta de correr de madeira, semioca com forras de madeira
P6	1	2,000	6,000	Porta de madeira semioca com forras de madeira
P7	6	0,860	1,800	Porta de abrir de madeira, semioca com forras de madeira
P9	29	0,660	1,800	Porta de madeira semioca com forras de madeira

2 CORTE 01
ESCALA 1 : 75

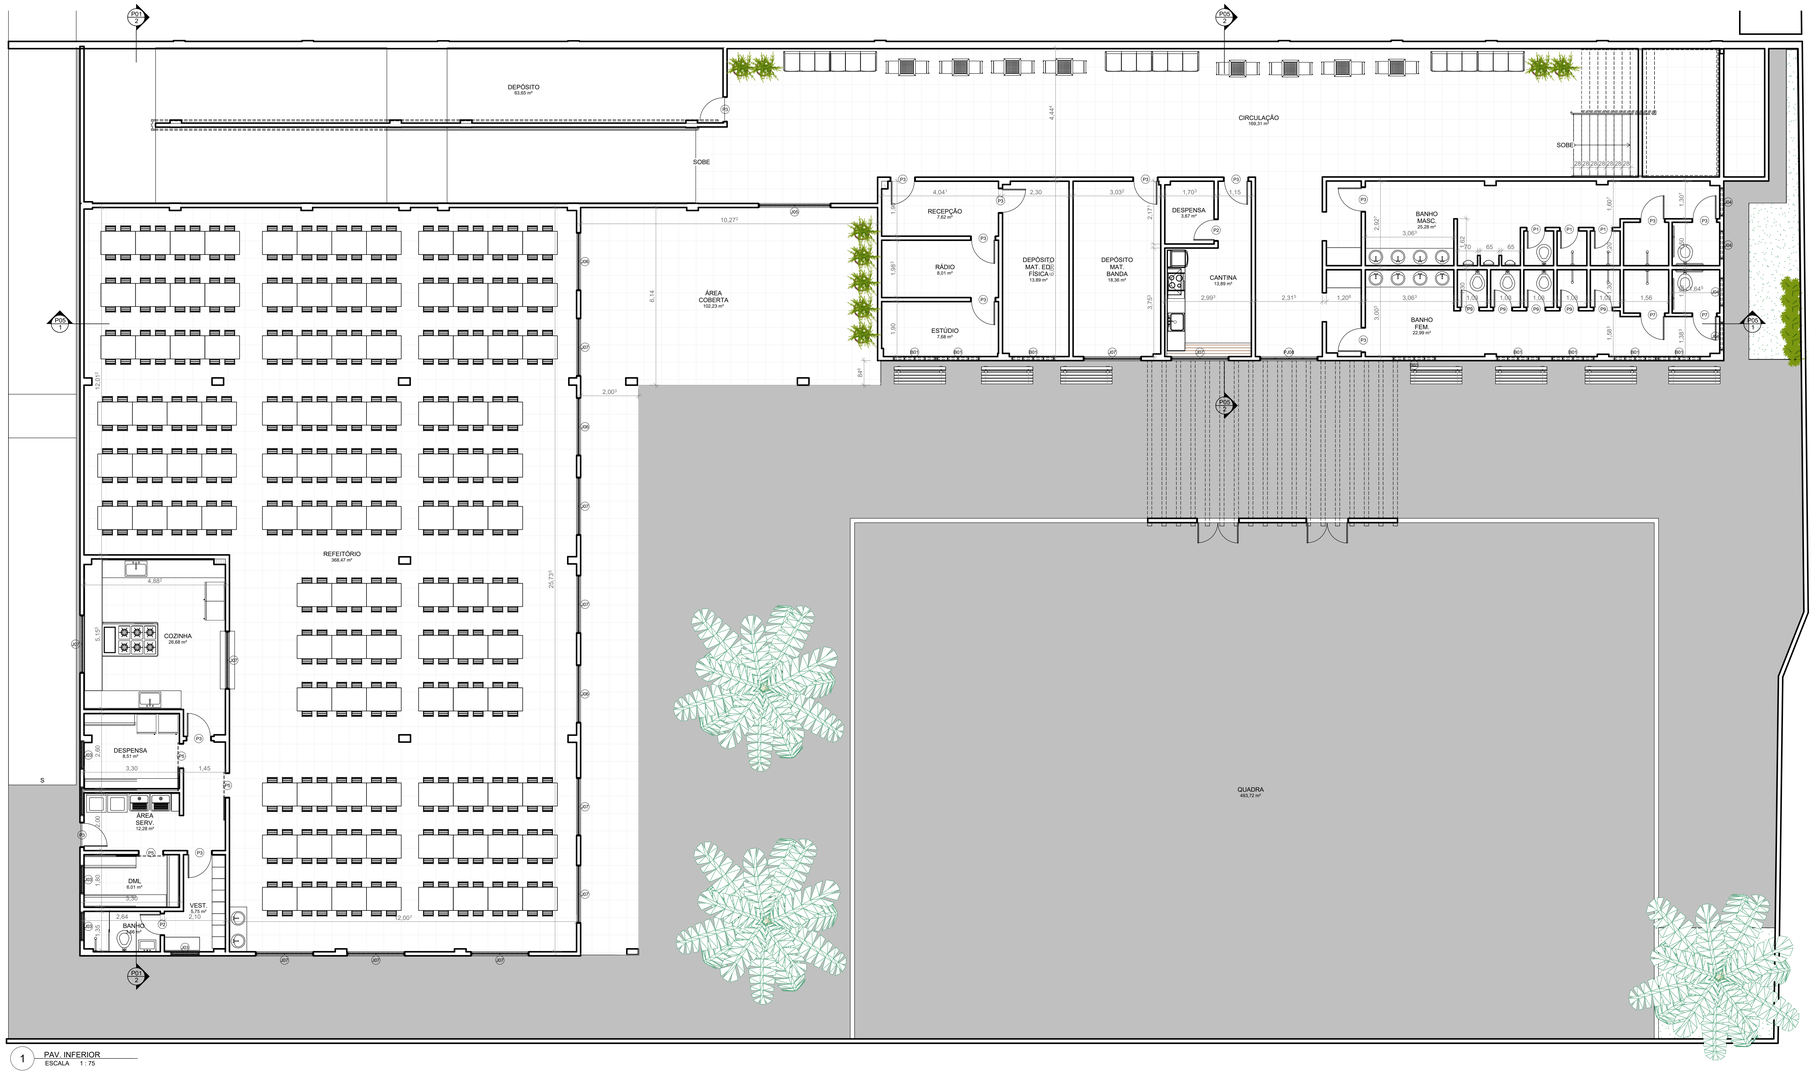

1 PAV. INFERIOR
ESCALA 1 : 75

Número	Descrição	Data

PREFEITURA MUNICIPAL DE GUARAPARI

EDIFICAÇÃO EDUCACIONAL

EMEF PRESIDENTE COSTA E SILVA
PRAIA DO MORRO - GUARAPARI

Número do projeto	01-140706
Data	12/11/2021

AUTOR DO PROJETO: ARQ. LUCIENE NUNES - CAU A51061-0

RESPONSÁVEL TÉCNICO:

ASSUNTO:

PLANTA BAIXA PAVIMENTO INFERIOR
CORTE 01

Escala: 1/75

Prancha: 01/05

01/02/2022 09:48:26

1 PAV. TÉRREO
ESCALA : 1 : 75

QUANTITATIVO DE JANELAS

CÓD	QT	COMPRIMENTO	ALTURA	DESCRIÇÃO
B01	24	1,500	0,500	Janela simples de alumínio e vidro
J02	5	1,500	1,200	Janela simples de alumínio e vidro
J03	9	1,000	0,800	Janela simples de alumínio e vidro
J04	4	1,000	0,500	Janela simples de alumínio e vidro
J05	1	2,500	2,200	Janela simples de alumínio e vidro
J06	3	2,000	2,200	Janela simples de alumínio e vidro
J07	71	2,000	1,200	Janela simples de alumínio e vidro
PJ08	6	2,000	2,200	Porta de correr com 4 painéis em alumínio e vidro.

QUANTITATIVO DE PORTAS E GRADIS

CÓD	QT	COMPRIMENTO	ALTURA	DESCRIÇÃO
P1	3	0,660	2,100	Porta de madeira semioca com forras de madeira
P2	3	0,760	2,100	Porta de madeira semioca com forras de madeira
P3	56	0,860	2,100	Porta de abrir de madeira, semioca com forras de madeira
P4	6	1,460	2,100	Porta de madeira semioca com forras de madeira
P5	3	0,860	2,100	Porta de correr de madeira, semioca com forras de madeira
P6	1	2,000	6,000	Porta de madeira semioca com forras de madeira
P7	6	0,860	1,800	Porta de abrir de madeira, semioca com forras de madeira
P9	29	0,660	1,800	Porta de madeira semioca com forras de madeira

Número	Descrição	Data

PREFEITURA MUNICIPAL DE GUARAPARI

EDIFICAÇÃO EDUCACIONAL

EMEF PRESIDENTE COSTA E SILVA
PRAIA DO MORRO - GUARAPARI

Número do projeto: 01-140706

Data: 12/11/2021

AUTOR DO PROJETO: ARQ. LUCIENE NUNES - CAU A51061-0

RESPONSÁVEL TÉCNICO:

ASSUNTO:

PLANTA BAIXA PAVIMENTO TÉRREO

Escala: 1/75

Prancha: 02/05

01/02/2022 09:49:06

1 PLANTA BAIXA PAV. SUPERIOR
ESCALA 1 : 75

QUANTITATIVO DE JANELAS

CÓD	QT	COMPRIMENTO	ALTURA	DESCRIÇÃO
B01	24	1,500	0,500	Janela simples de alumínio e vidro
J02	5	1,500	1,200	Janela simples de alumínio e vidro
J03	9	1,000	0,800	Janela simples de alumínio e vidro
J04	4	1,000	0,500	Janela simples de alumínio e vidro
J05	1	2,500	2,200	Janela simples de alumínio e vidro
J06	3	2,000	2,200	Janela simples de alumínio e vidro
J07	71	2,000	1,200	Janela simples de alumínio e vidro
PJ08	6	2,000	2,200	Porta de correr com 4 painéis em alumínio e vidro.

QUANTITATIVO DE PORTAS E GRADIS

CÓD	QT	COMPRIMENTO	ALTURA	DESCRIÇÃO
P1	3	0,660	2,100	Porta de madeira semioca com forras de madeira
P2	3	0,760	2,100	Porta de madeira semioca com forras de madeira
P3	56	0,860	2,100	Porta de abrir de madeira, semioca com forras de madeira
P4	6	1,460	2,100	Porta de madeira semioca com forras de madeira
P5	3	0,860	2,100	Porta de correr de madeira, semioca com forras de madeira
P6	1	2,000	6,000	Porta de madeira semioca com forras de madeira
P7	6	0,860	1,800	Porta de abrir de madeira, semioca com forras de madeira
P9	29	0,660	1,800	Porta de madeira semioca com forras de madeira

Número	Descrição	Data

PREFEITURA MUNICIPAL DE GUARAPARI

EDIFICAÇÃO EDUCACIONAL

EMEF PRESIDENTE COSTA E SILVA
PRAIA DO MORRO - GUARAPARI

Número do projeto: 01-140706

Data: 12/11/2021

AUTOR DO PROJETO: ARQ. LUCIENE NUNES - CAU A51061-0

RESPONSÁVEL TÉCNICO:

ASSUNTO:

PLANTA BAIXA PAVIMENTO SUPERIOR

Escala: 1/75

Prancha 03/05

01/02/2022 09:49:15

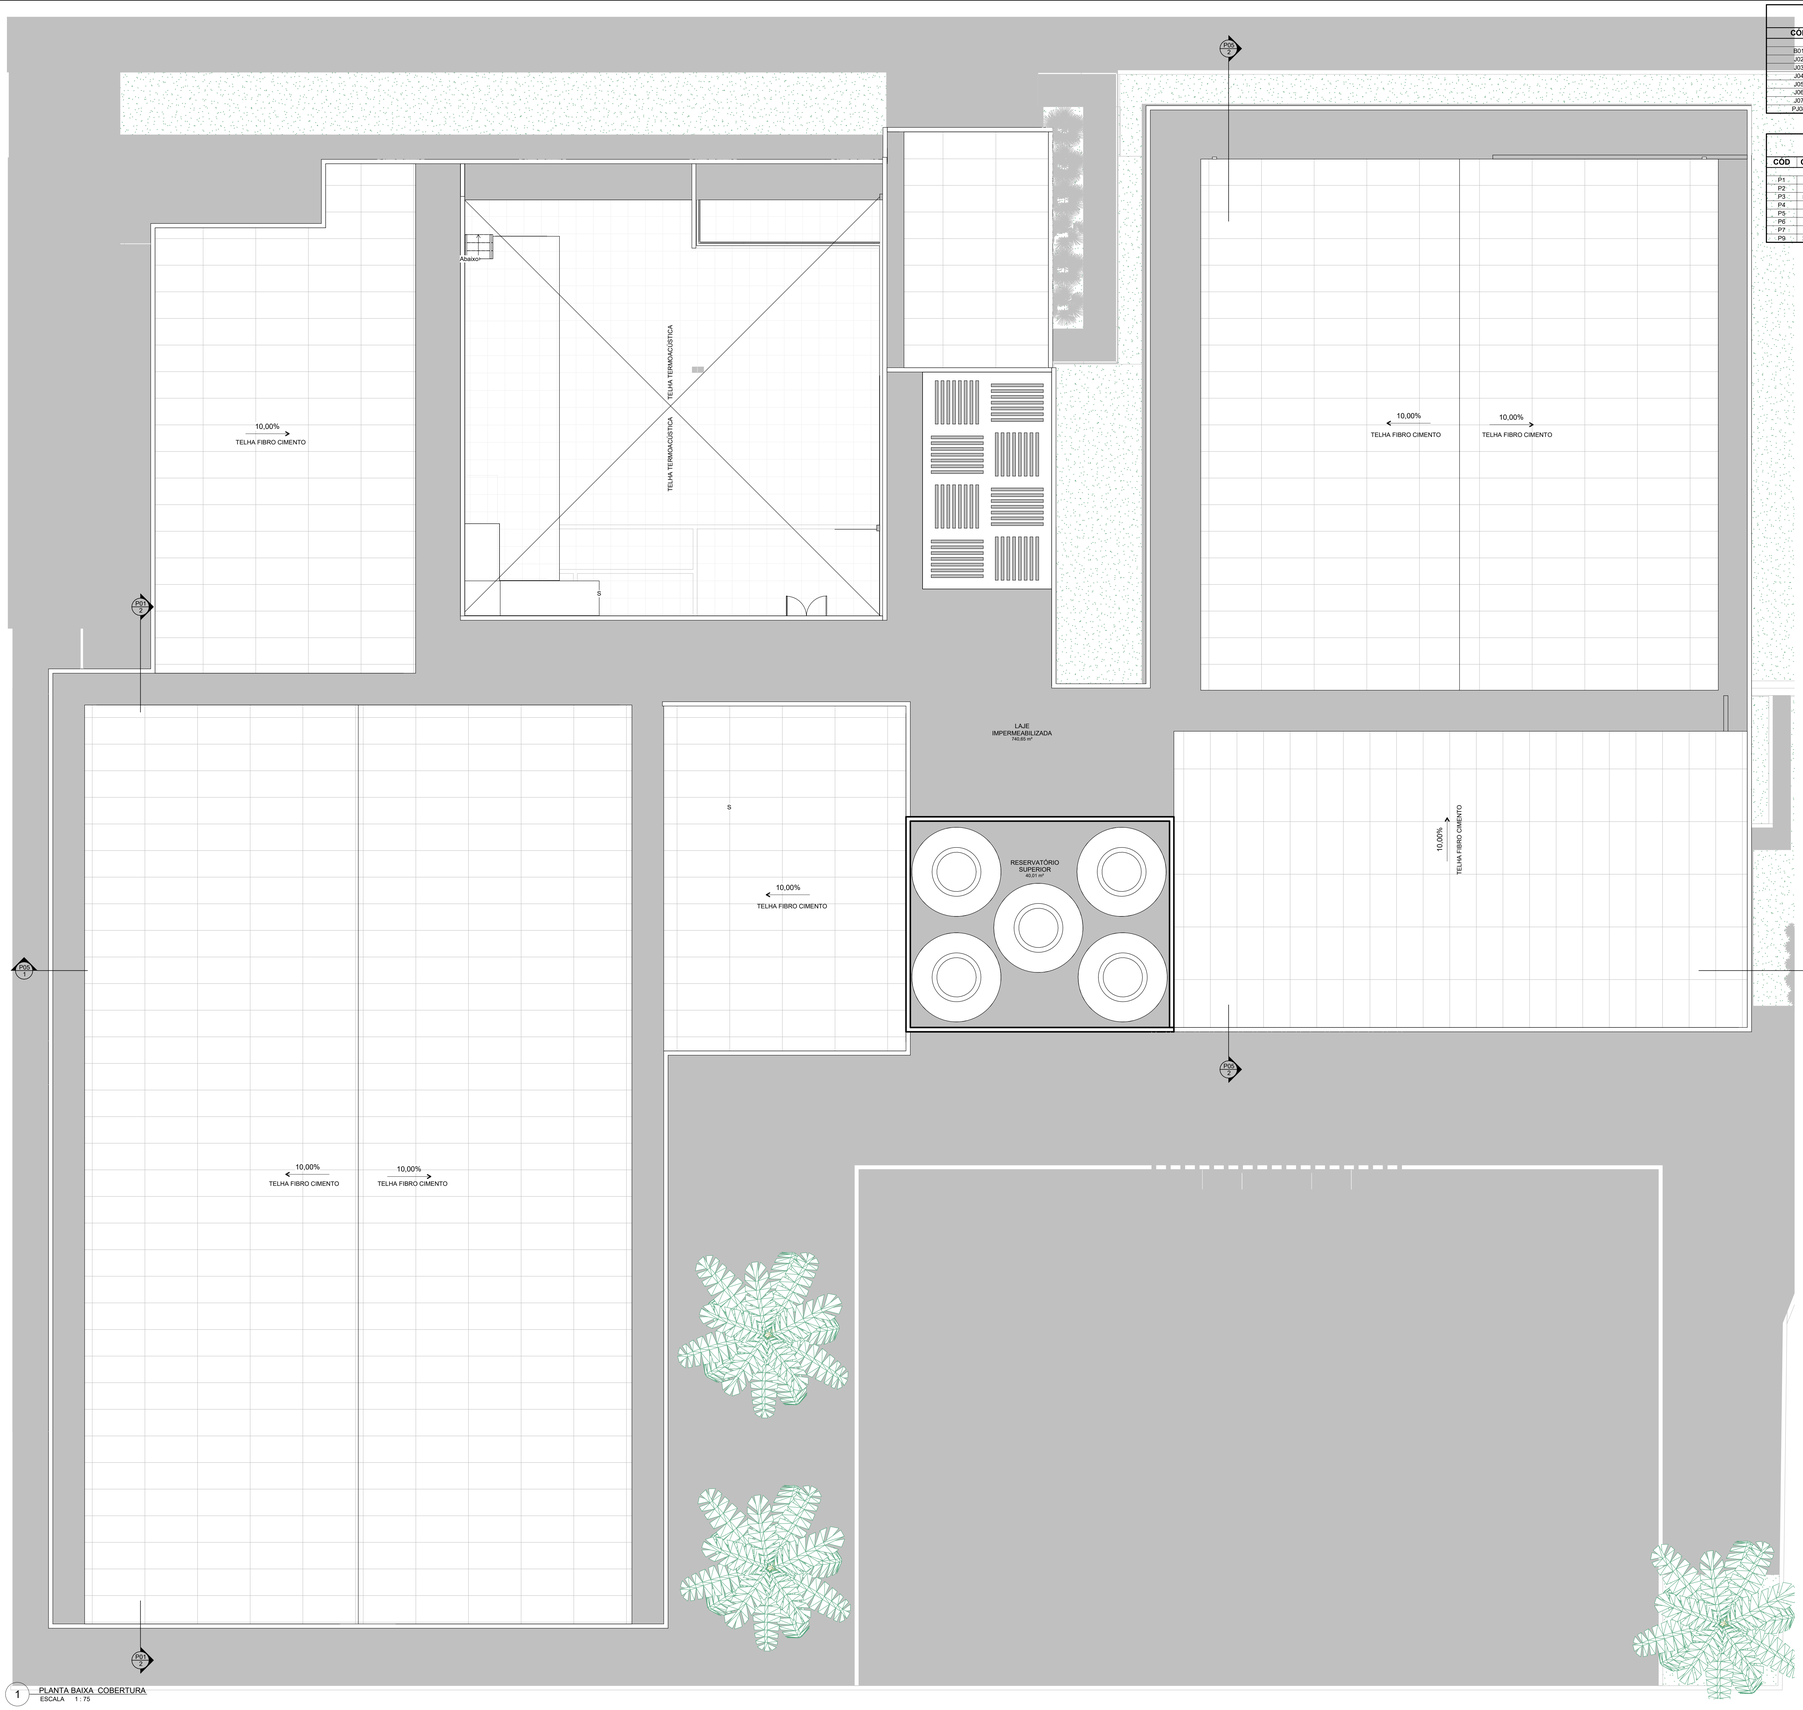

1 PLANTA BAIXA COBERTURA
ESCALA 1 : 75

QUANTITATIVO DE JANELAS

CÓD	QT	COMPRIMENTO	ALTURA	DESCRIÇÃO
J01	24	1,500	0,500	Janela simples de alumínio e vidro
J02	5	1,500	1,200	Janela simples de alumínio e vidro
J03	9	1,000	0,800	Janela simples de alumínio e vidro
J04	4	1,000	0,500	Janela simples de alumínio e vidro
J05	1	2,500	2,200	Janela simples de alumínio e vidro
J06	3	2,000	2,200	Janela simples de alumínio e vidro
J07	71	2,000	1,200	Janela simples de alumínio e vidro
PJ08	6	2,000	2,200	Porta de correr com 4 paneis em alumínio e vidro.

QUANTITATIVO DE PORTAS E GRADIS

CÓD	QT	COMPRIMENTO	ALTURA	DESCRIÇÃO
P1	3	0,660	2,100	Porta de madeira semioca com forras de madeira
P2	3	0,760	2,100	Porta de madeira semioca com forras de madeira
P3	56	0,860	2,100	Porta de abrir de madeira, semioca com forras de madeira
P4	6	1,460	2,100	Porta de madeira semioca com forras de madeira
P5	3	0,860	2,100	Porta de correr de madeira, semioca com forras de madeira
P6	1	2,000	6,000	Porta de madeira semioca com forras de madeira
P7	6	0,860	1,800	Porta de abrir de madeira, semioca com forras de madeira
P9	29	0,660	1,800	Porta de madeira semioca com forras de madeira

Número	Descrição	Data

PREFEITURA MUNICIPAL DE GUARAPARI

EDIFICAÇÃO EDUCACIONAL

EMEF PRESIDENTE COSTA E SILVA
PRAIA DO MORRO - GUARAPARI

Número do projeto	01-140706
Data	12/11/2021

AUTOR DO PROJETO: ARQ. LUCIENE NUNES - CAU A51061-0

RESPONSÁVEL TÉCNICO:

ASSUNTO:

PLANTA BAIXA PAVIMENTO DE COBERTURA

Escala: 1/75 Prancha: 04/05

01/02/2022 08:48:33

1 CORTE 02
ESCALA 1 : 75

2 CORTE 03
ESCALA 1 : 100

5 VISTA FUNDOS
ESCALA 1 : 1

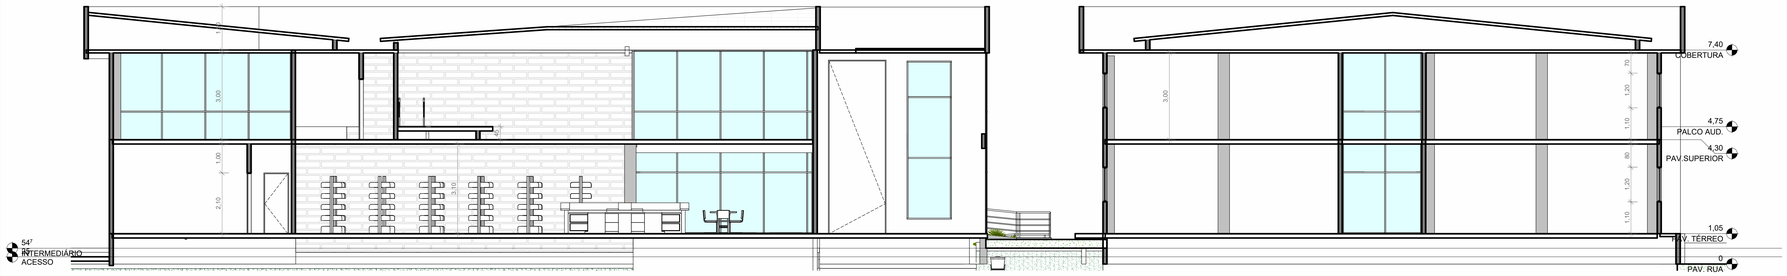

3 CORTE 04
ESCALA 1 : 75

4 FACHADA FRONTAL
ESCALA 1 : 75

Número	Descrição	Data

PREFEITURA MUNICIPAL DE GUARAPARI

EDIFICAÇÃO EDUCACIONAL

EMEF PRESIDENTE COSTA E SILVA
PRAIA DO MORRO - GUARAPARI

Número do projeto	01-140706
Data	12/11/2021

AUTOR DO PROJETO: ARQ. LUCIENE NUNES - CAU A51061-0

RESPONSÁVEL TÉCNICO:

ASSUNTO:

CORTE -02
CORTE -03
VISTA FUNDOS
CORTE -04
FACHADA FRONTAL

Escala: 1/75 Prancha: 05/05

01/02/2022 09:49:54

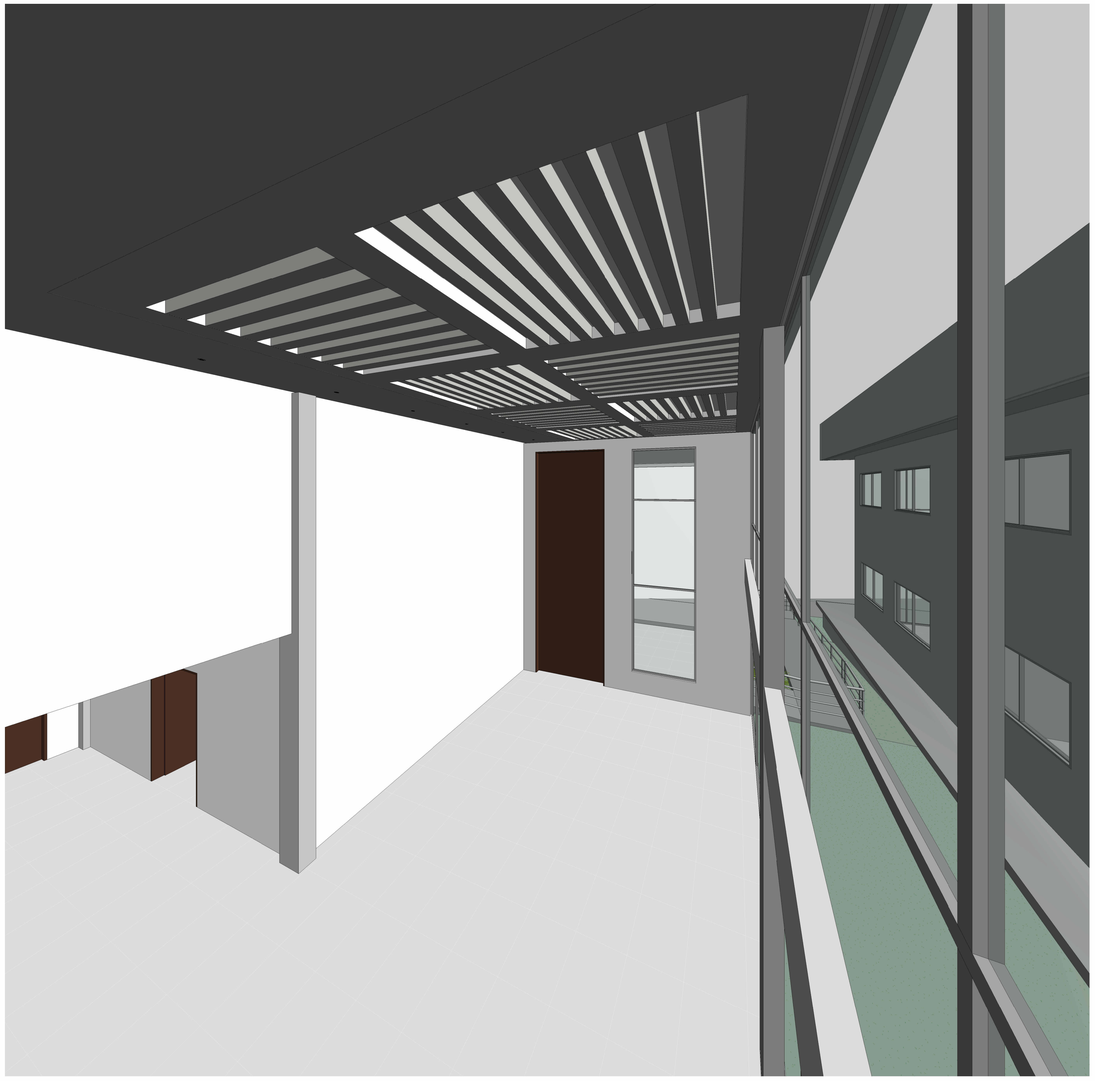

1 Vista 3D 4
ESCALA

2 Vista 3D 5
ESCALA

3 Vista 3D 6
ESCALA

Número	Descrição	Data

PREFEITURA MUNICIPAL DE GUARAPARI

EDIFICAÇÃO EDUCACIONAL

EMEF PRESIDENTE COSTA E SILVA
PRAIA DO MORRO - GUARAPARI

Número do projeto	01-140706
Data	12/11/2021

AUTOR DO PROJETO: ARQ. LUCIENE NUNES - CAU A51061-0

RESPONSÁVEL TÉCNICO:

ASSUNTO:

Escala: Prancha:

01/02/2022 09:50:03