


DATA: JULHO/2019	ESCALA: 1/1000	DESENHO: ELICIO	PRANCHAS: UM
PAVIMENTAÇÃO E DRENAGEM			
LOCAL: BARRO BRANCO			
PREFEITURA MUNICIPAL DE GUARAPARI SEMOP - SECRETARIA MUNICIPAL DE OBRAS PÚBLICAS			

PAVIMENTAÇÃO BARRO BRANCO

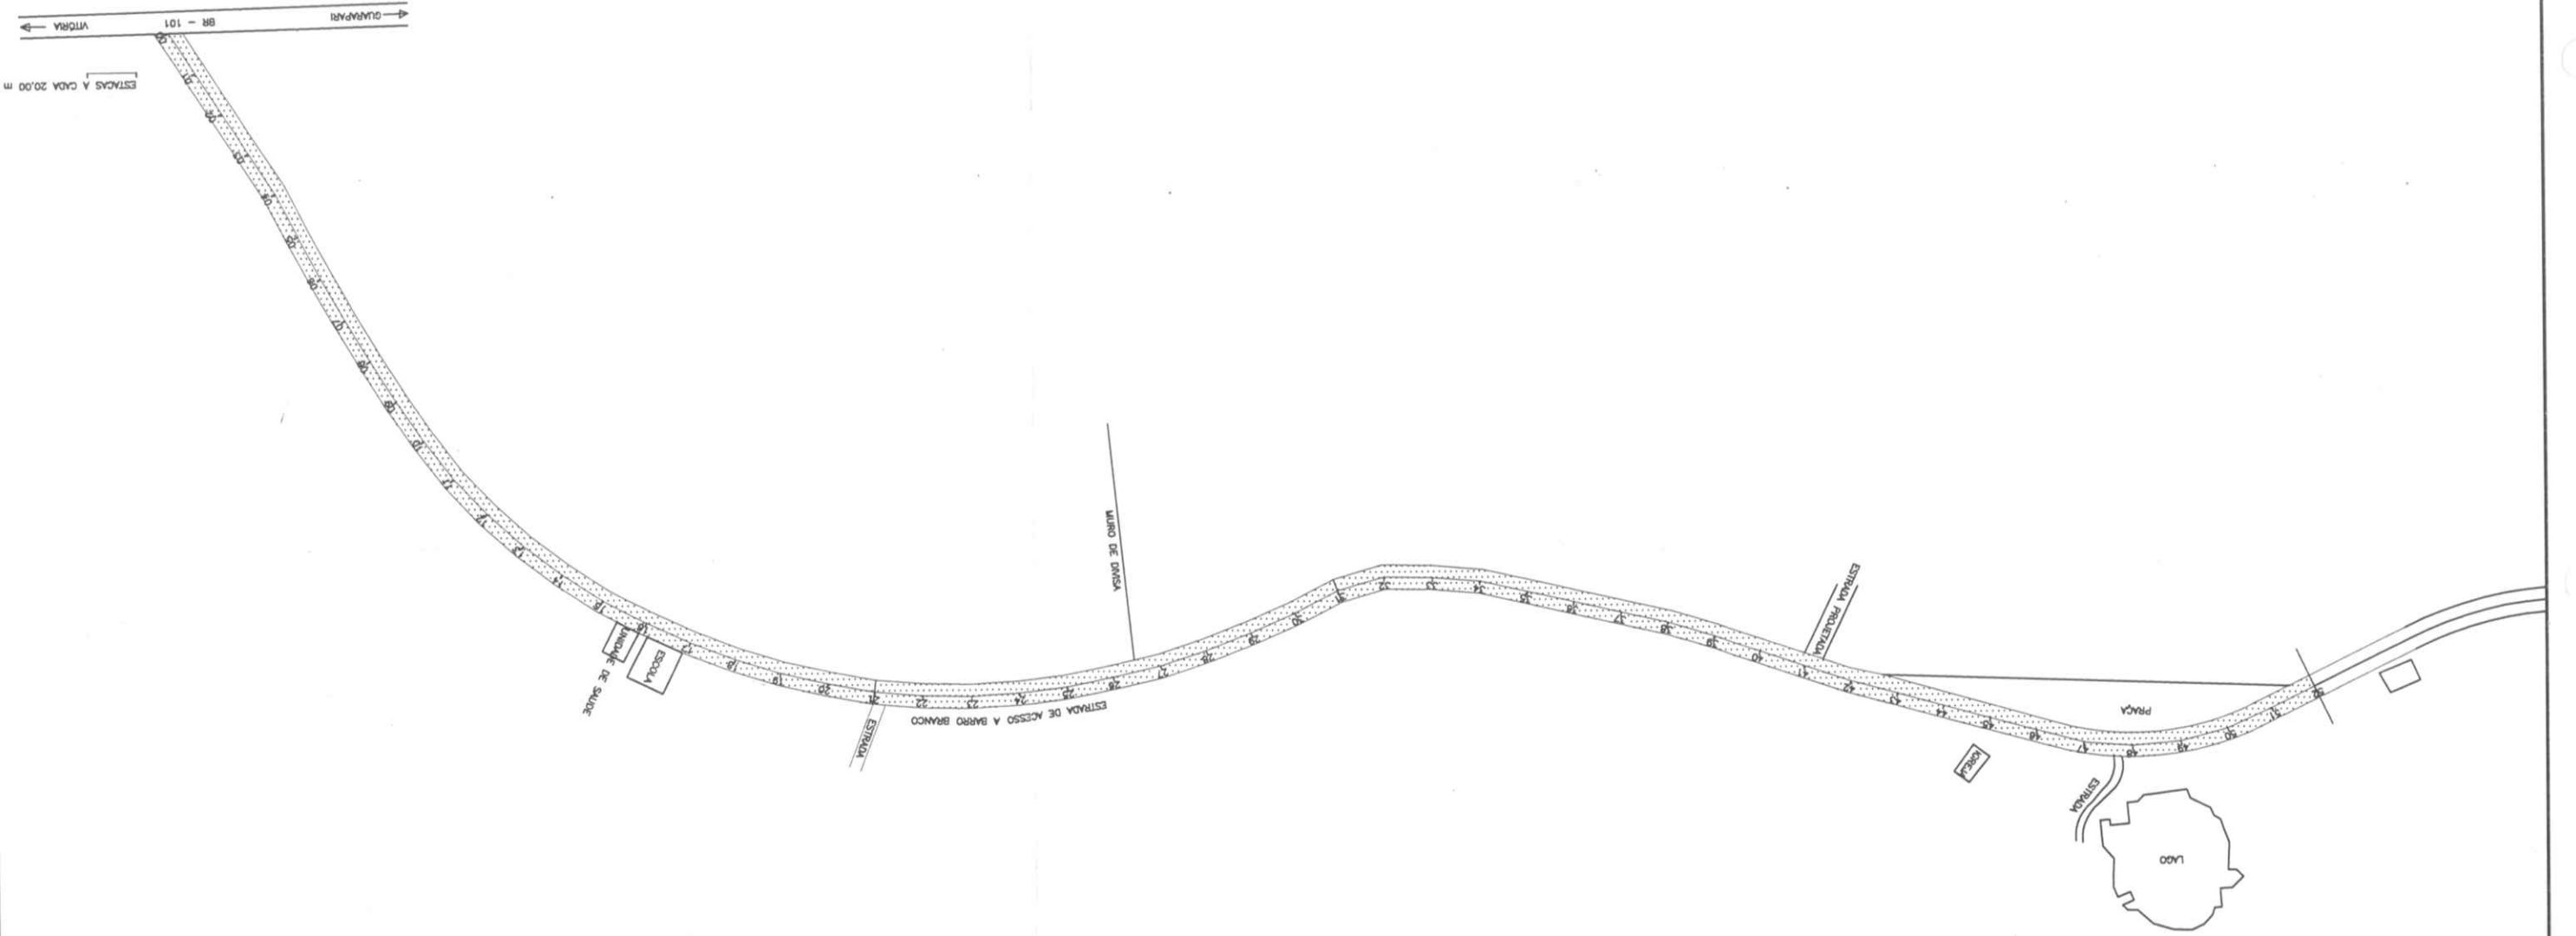

5
0000