


TÍTULO:	PAVIMENTAÇÃO BAIRRO VILAGE DO SOL Rod. Es 477	RESPONSÁVEL TÉCNICO:	XXX
ASSUNTO:	PAVIMENTAÇÃO ASFALTICA	ESCALA:	SEM ESCALA
CLIENTE:	PREFEITURA MUNICIPAL DE GUARAPARI	REVISOR:	YGOR BARBOSA
		DATA:	12/09/19

QUADRO DE ÁREAS

AREA PAV. ASFALTICA:

MEIO FIO:

AREA CANTEIROS:

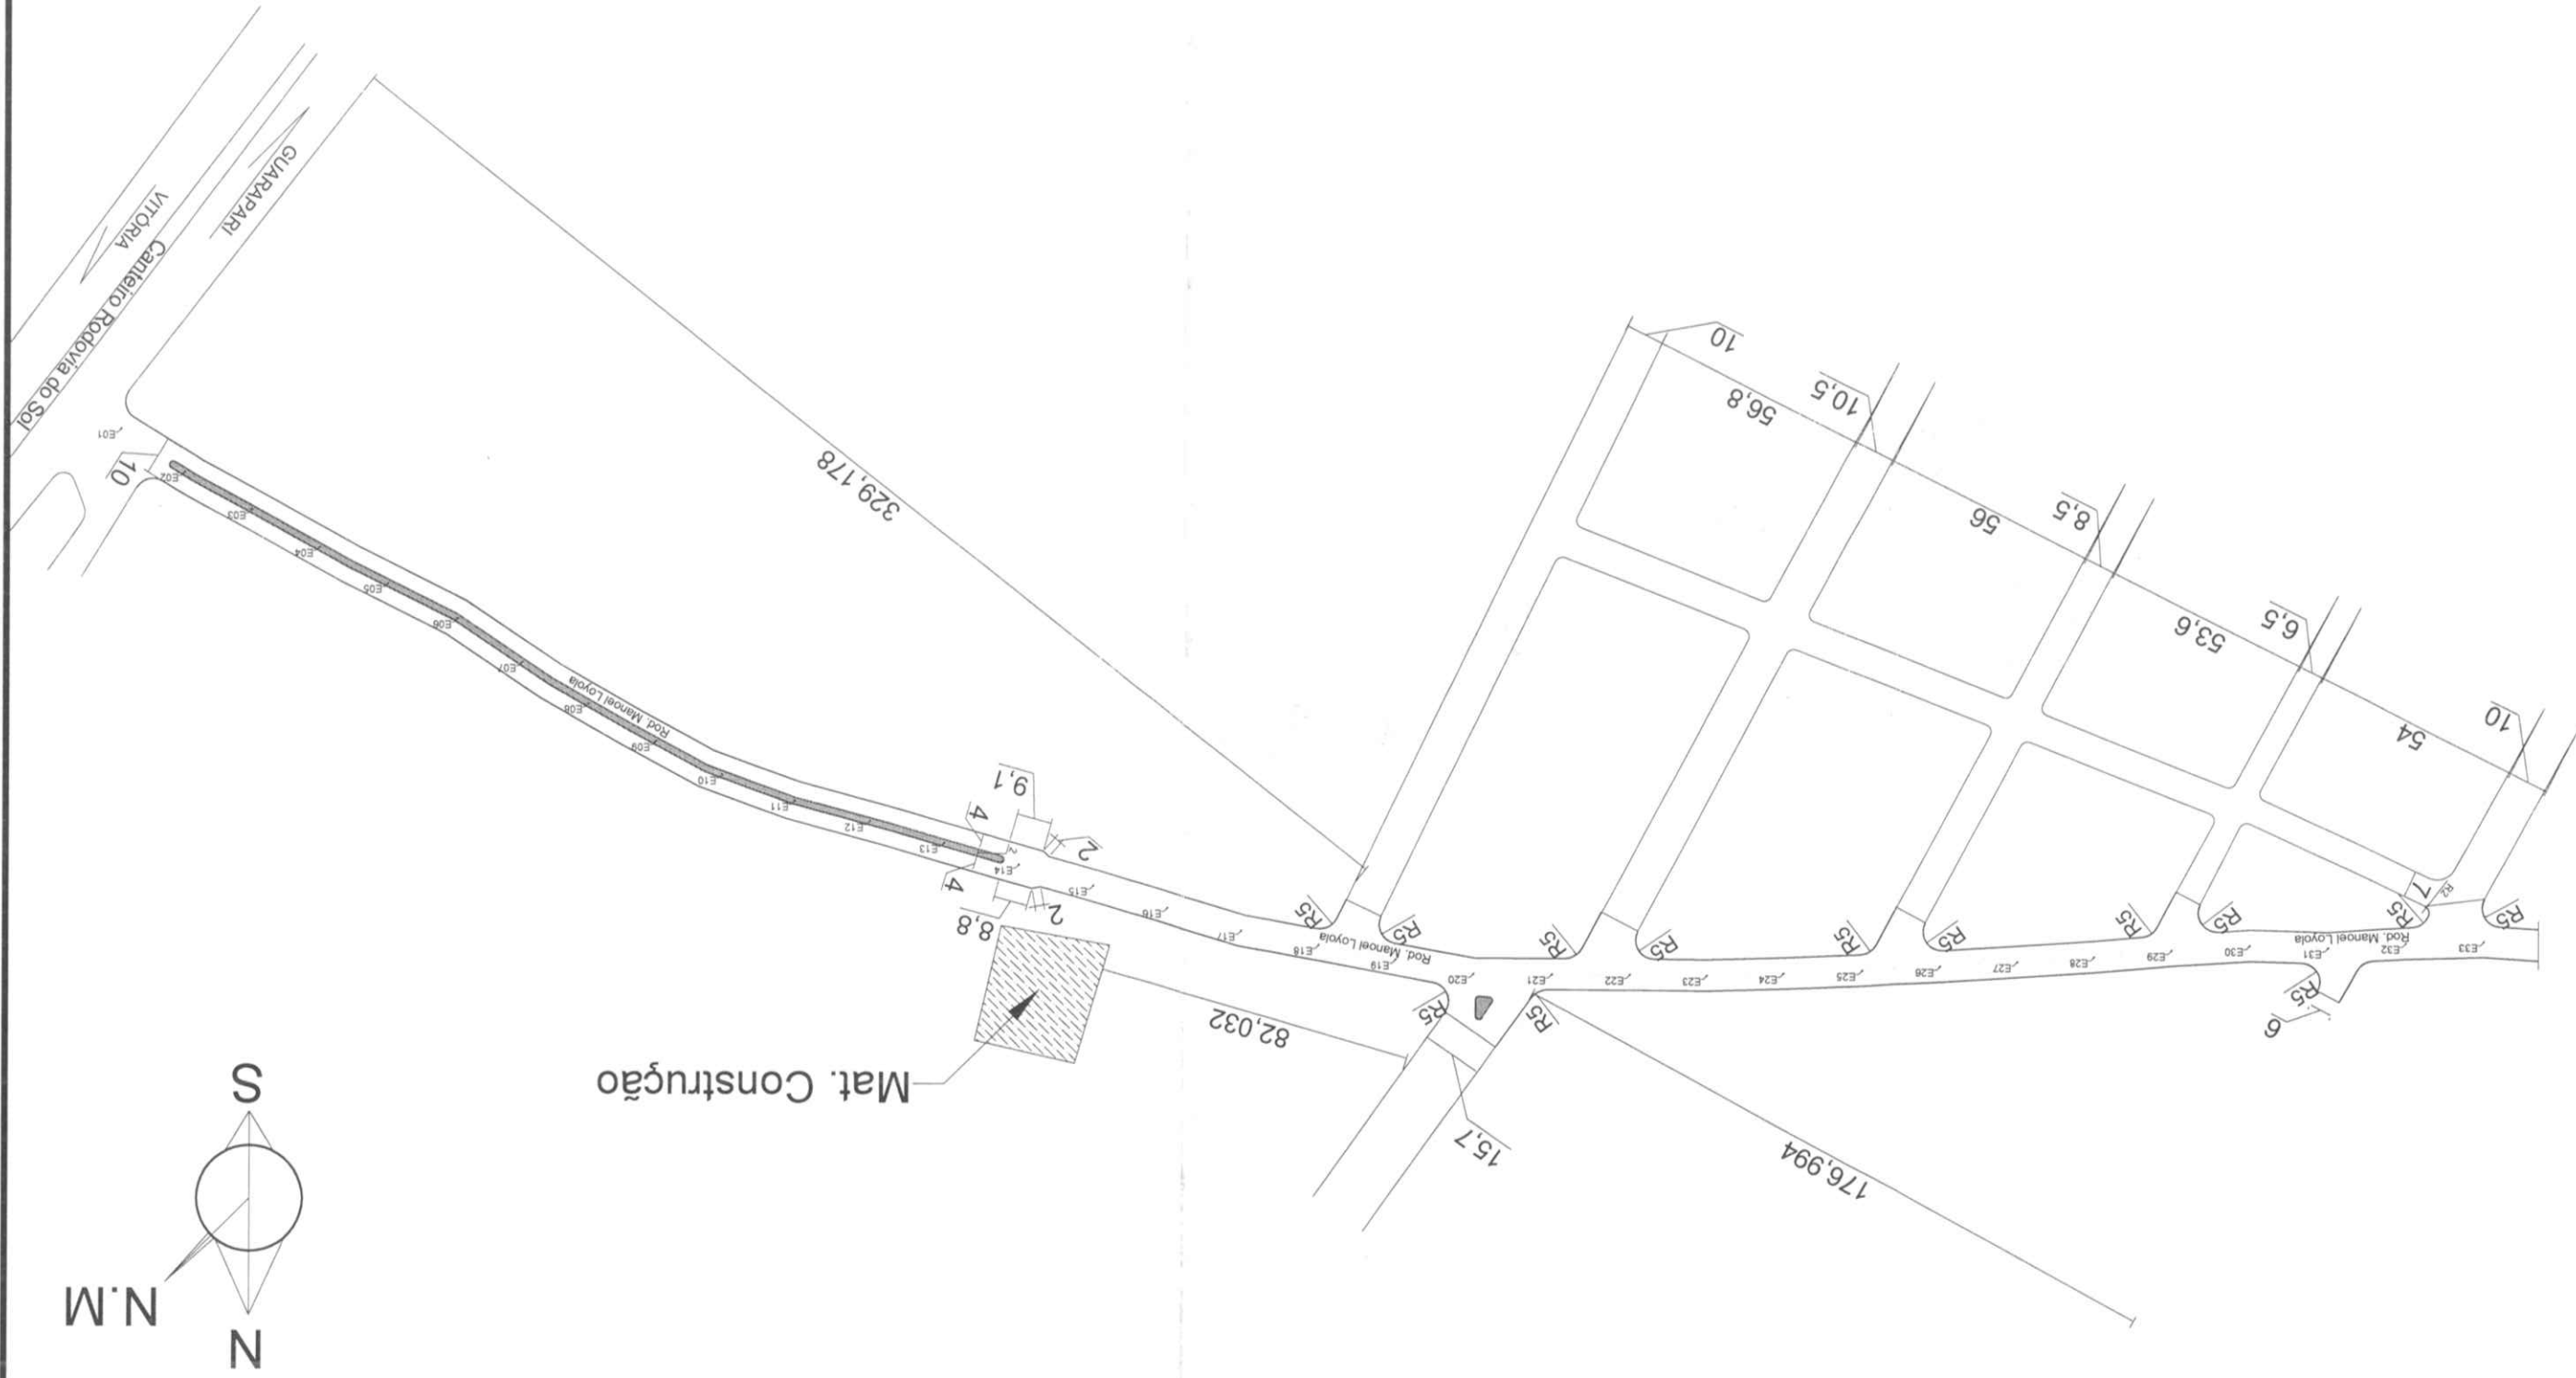

13 JRP