



PLANTA BAIXA  
ESC. 1/100

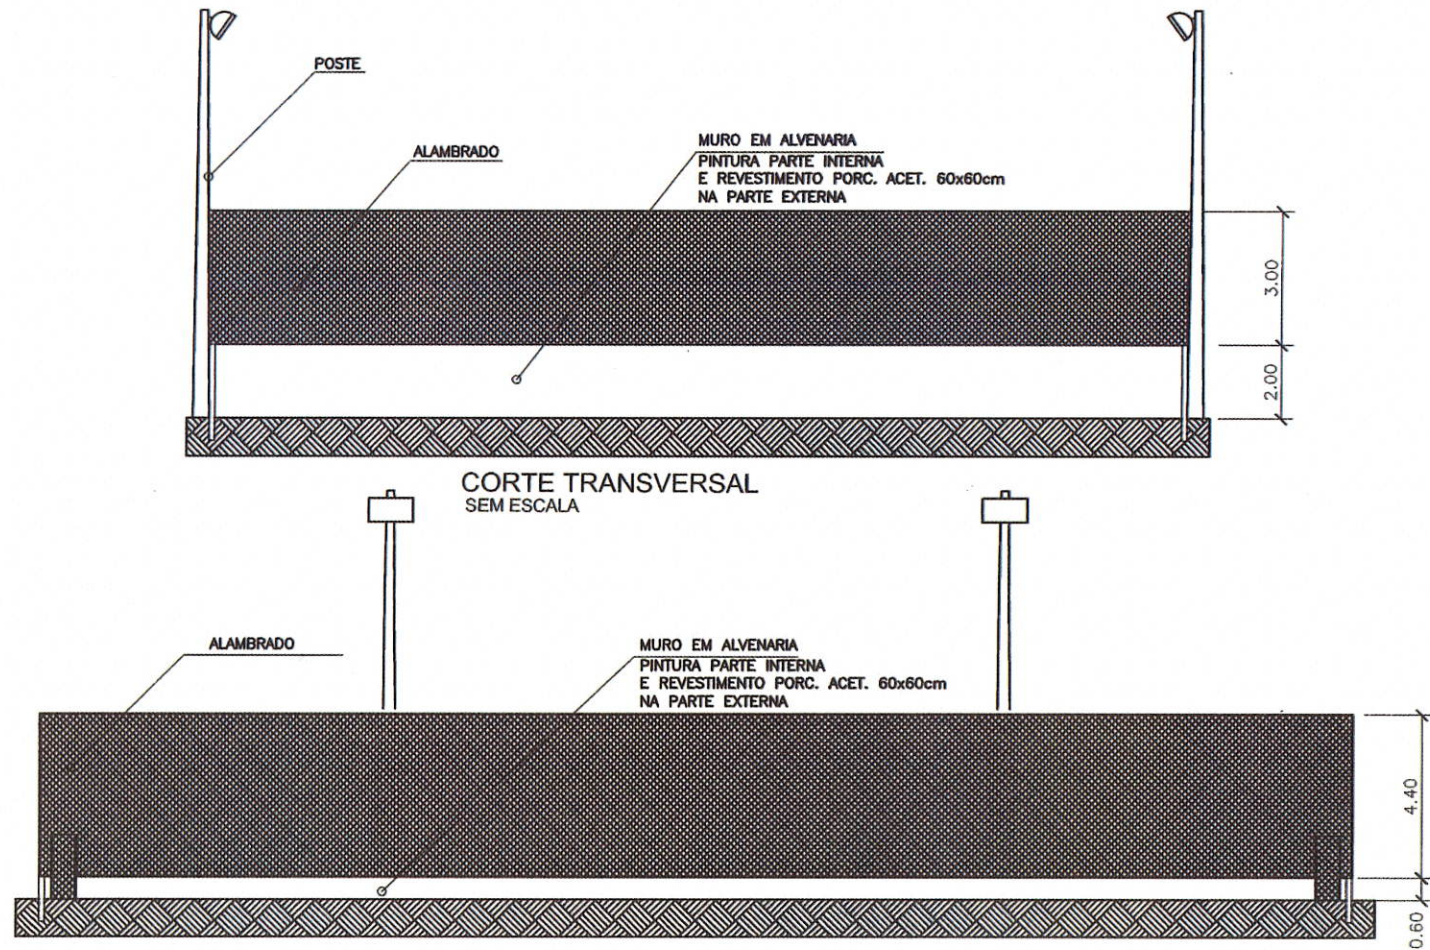

CORTE LONGITUDINAL  
SEM ESCALA

QUADRO DE NOTAS:

- PISO DA QUADRA RECEBERÁ TINTA À BASE DE RESINA ACRÍLICA, E AS FAIXAS DE DEMARCAÇÃO, PINTURA EPÓXI
- TODO O PERÍMETRO DO MURO E MURETA RECEBERÁ ACABAMENTO (PEITORIL) EM GRANITO POLIDO BRANCO ICARAI
- PAREDES INTERNAS RECEBERÃO PINTURA ACRÍLICA FOSCA
- PAREDES EXTERNAS RECEBERÃO REVESTIMENTO PORCELANATO ACETINADO 60X60cm
- PERÍMETRO DA FAIXA DE DEMARCAÇÃO DO PISO DA QUADRA: 287,08m
- TRATA-SE DE MESMO NÍVEL DE PISO DA QUADRA COM A ÁREA REMANESCENTE PARA A FUTURA PRV ONDE ESTA, RECEBERÁ RAMPAS ACESSÍVEIS PARA Pcd's REMANESCENTES COM A VIA PÚBLICA
- FORAM CONSIDERADOS NOVOS POSTES PARA ILUMINAÇÃO DA QUADRA RECREATIVA

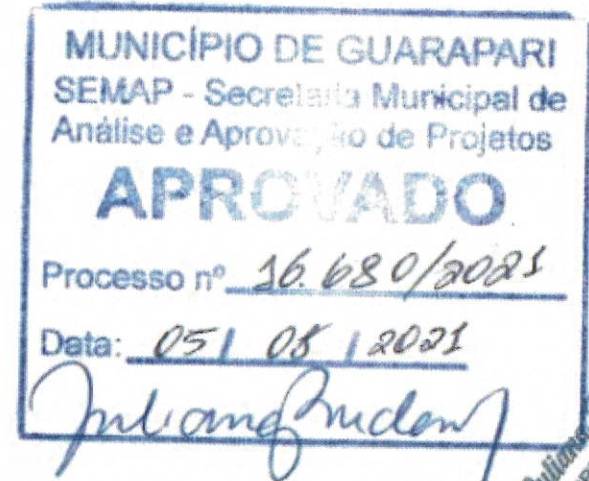

 <b>PREFEITURA MUNICIPAL DE GUARAPARI</b> <b>SEMAP - SECRETARIA MUNICIPAL DE PROJETOS</b>	
<b>PROJETO DE ARQUITETURA</b>	
ENDEREÇO: QUADRA DE ESPORTES RECREATIVA DESCOBERTA GILDA ALVES DOS SANTOS – BAIRRO: SANTA MÔNICA	
PROPRIETÁRIO: PMG	TIPO: PROJETO
AUTOR DO PROJETO: SONIA BROMERSCHENKEL	CREA/CAU: A188606-1 ESCALA: INDICADA
RESPONSÁVEL TÉCNICO: _____	CREA/CAU: _____ FORMATO: A1
RESPONSÁVEL TÉCNICO	
FOLHA: 02	