FACHADA FRONTAL
ESCALA: 1/50

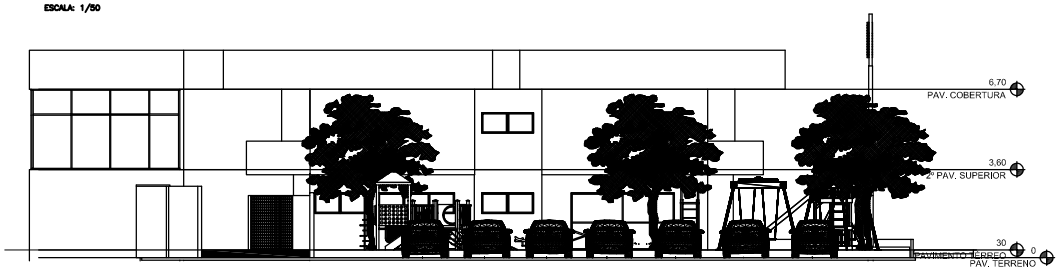

FACHADA OESTE
ESCALA: 1/50

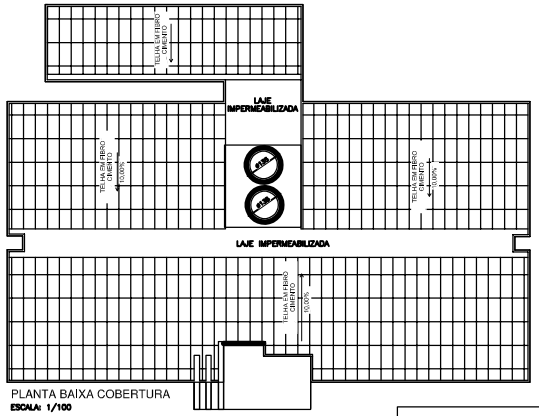

PLANTA BAIXA COBERTURA
ESCALA: 1/100

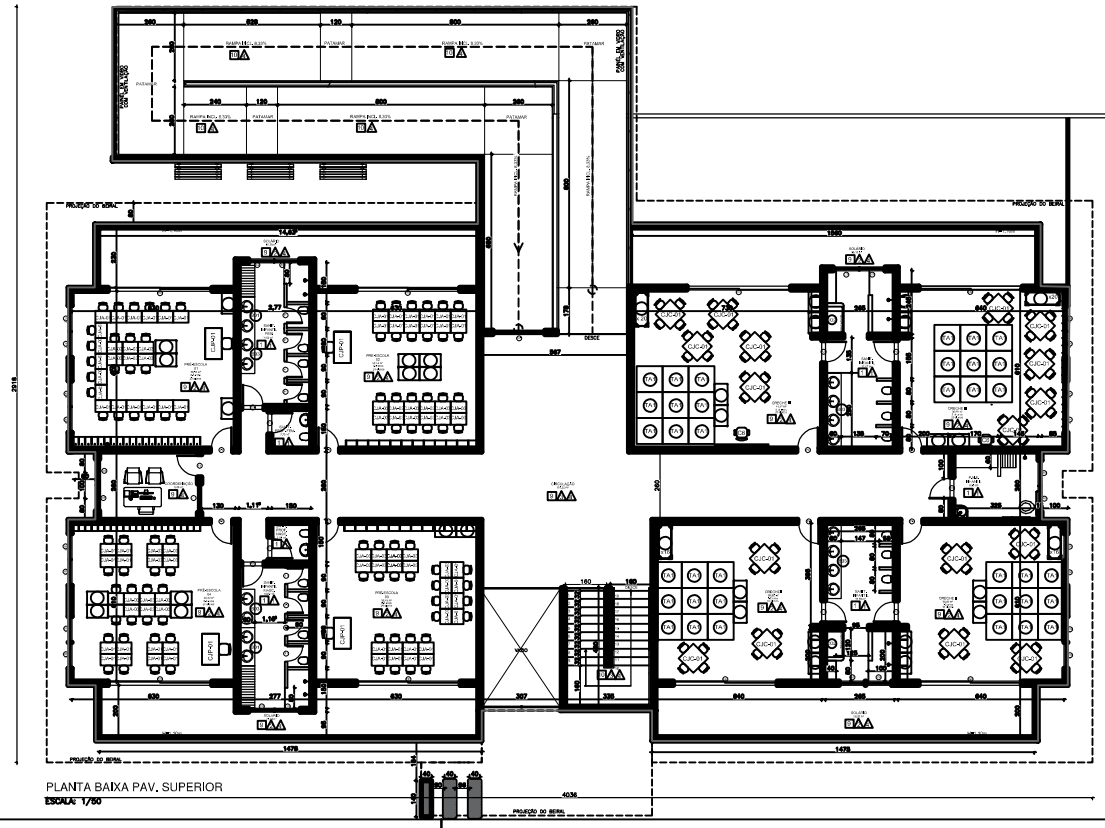

PLANTA BAIXA PAV. SUPERIOR
ESCALA: 1/50

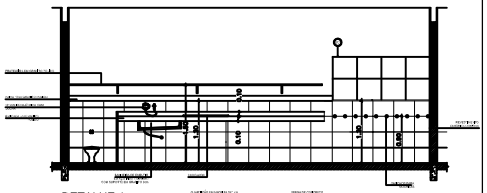

DETALHE 1
ESC.: 1/50

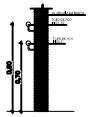

DETALHE CORRIMÃO
ESC.: 1/10

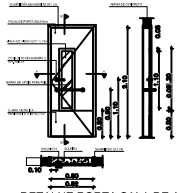

DETALHE PORTA SALA DE AULA
ESC.: 1/50

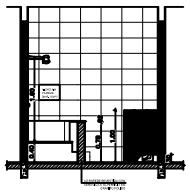

DETALHE BANH. INFANT. DIMISÓRIA
ESC.: 1/50

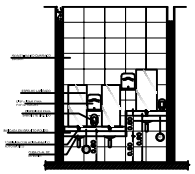

DETALHE BANCADA BANHO
ESC.: 1/50

PROPRIETÁRIO: PREFEITURA MUNICIPAL DE GUARAPARI

AUTORIA DE PROJETO: LUCIENE NUNES - CAU A51061-0

RESPONSÁVEL TÉCNICO

FOLHA P01 /02	PROJETO: ARQUITETURA LOCAL: 68,69,70,71,72,73,74,75,76,77,78,79 - QUADRA: 'D' - Lot. SÃO JOSÉ PROPRIETÁRIO: PREFEITURA MUNICIPAL DE GUARAPARI		
	RESPONSÁVEL	RESCISÃO PARCIAL	RUBRICA
DESENHO	LUCIENE		
CÓPIA			
VISTO			
ESCALAS INDICADA	DESENHO(S) PLANTA BAIXA PAV. SUPERIOR PLANTA BAIXA DE COBERTURA FACHADAS E DETALHES		

LUCIENE NUNES
CAU/A51061-0

ÁREA DO TERRENO:	4,448,45m2
ÁREA DE CONSTRUÇÃO:	1.910,20m2
ÁREA DE CONST COMPUTÁVEL:	
TX DE OCUPAÇÃO:	0,34
COEF. DE APROV.:	16,46%
ÁREA PERMEÁVEL:	450,00m2

RESCISÃO PARCIAL	PRANCHA: 02/02

arquiteturalucienes@gmail.com (27) 99736-4278