




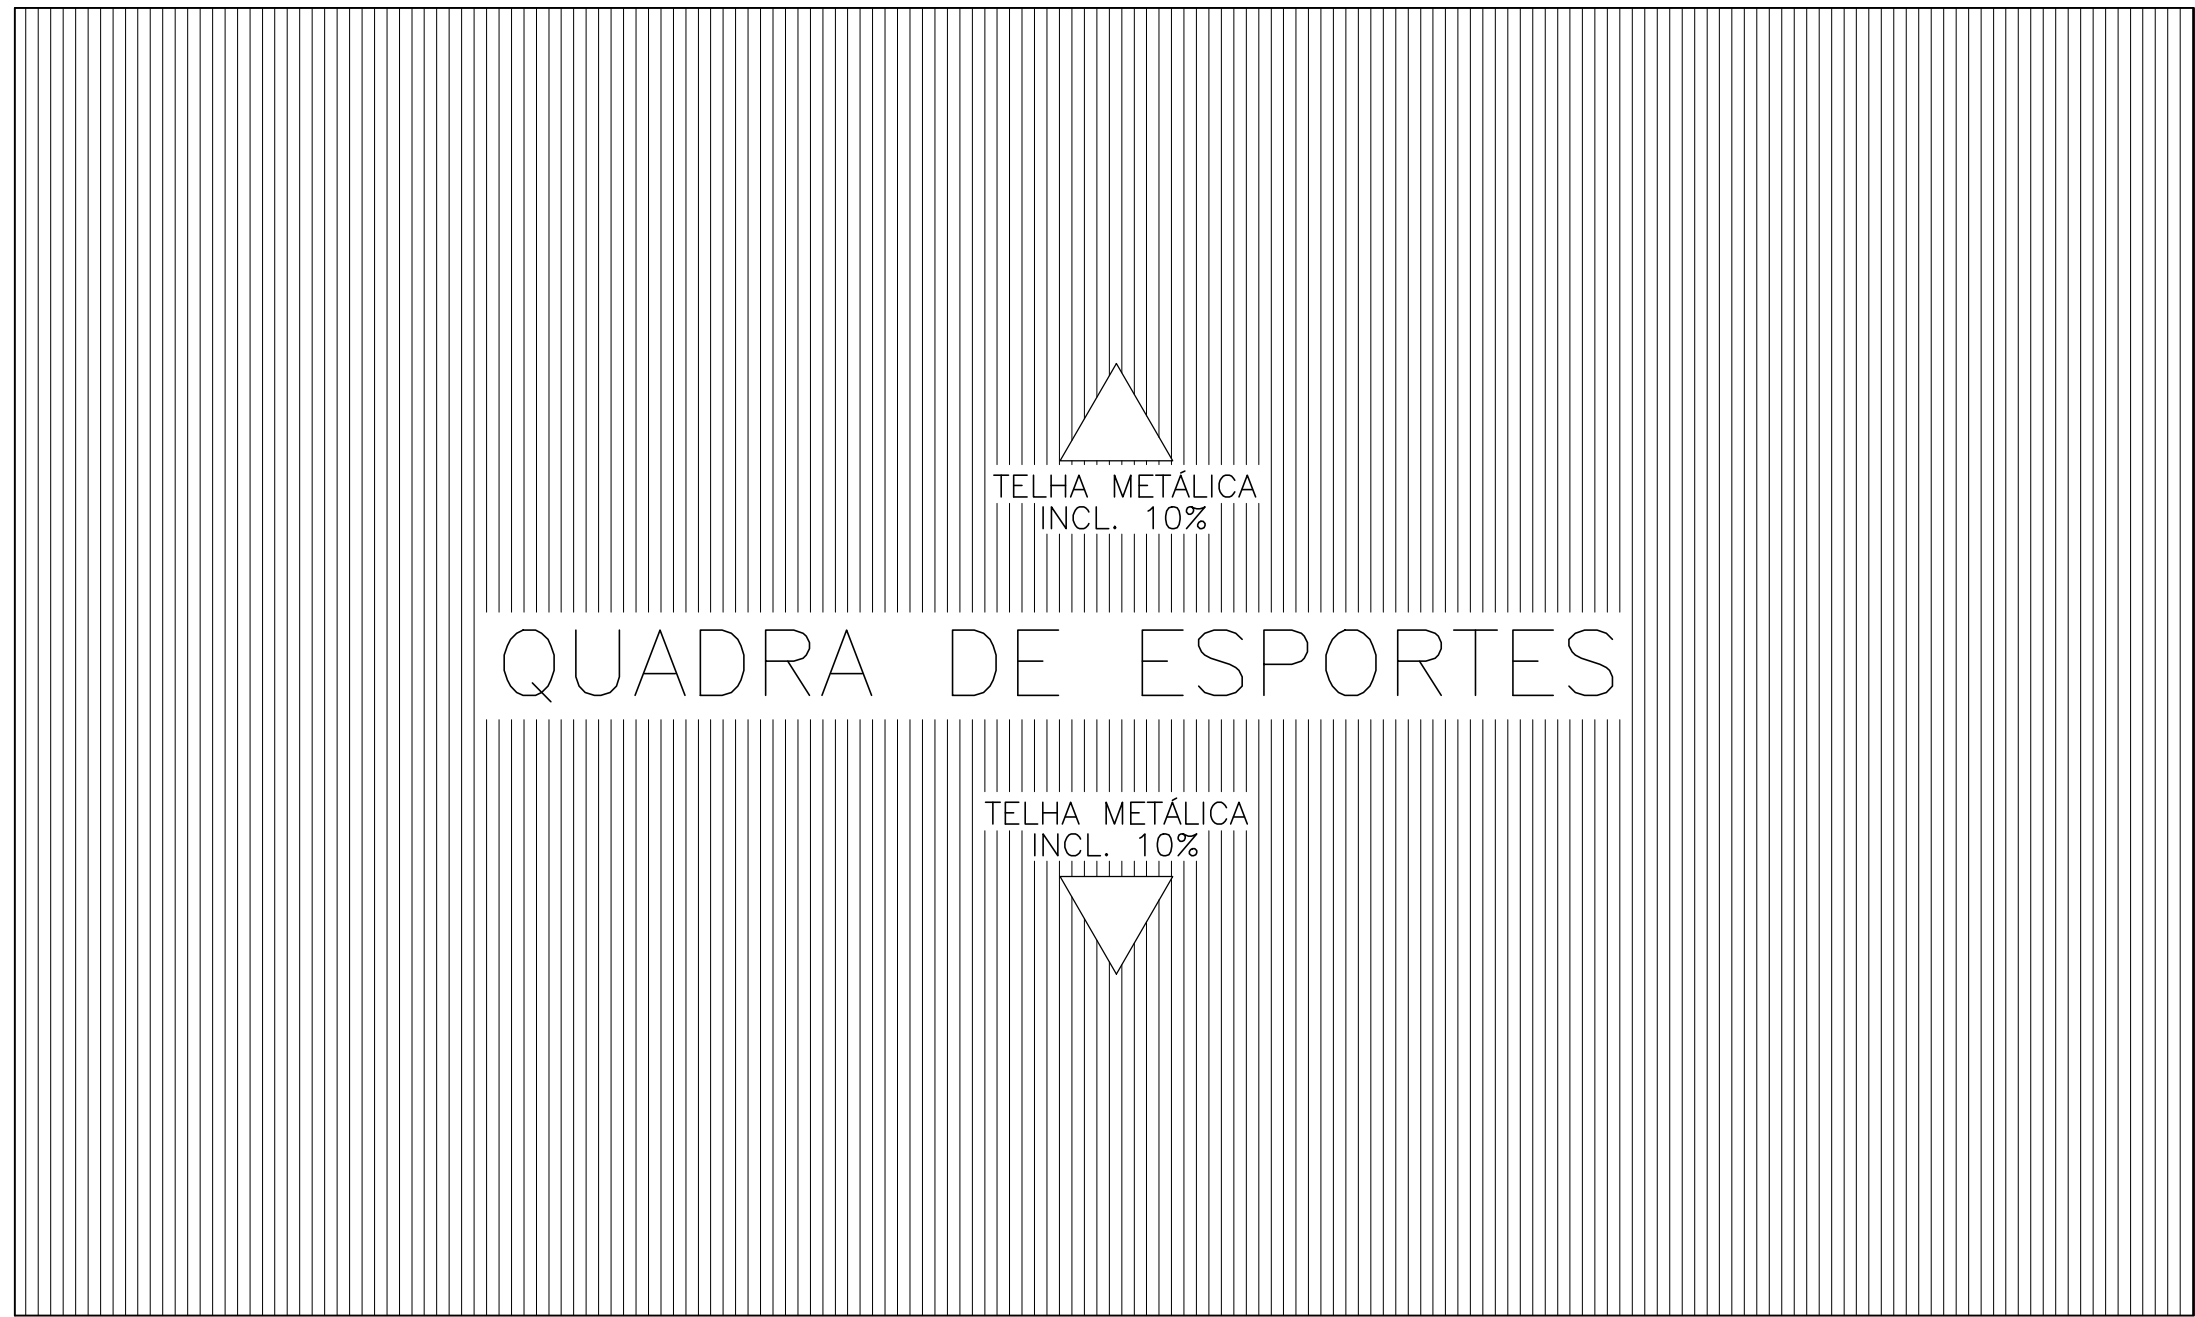


PLANTA DE COBERTURA  
esc 1:100

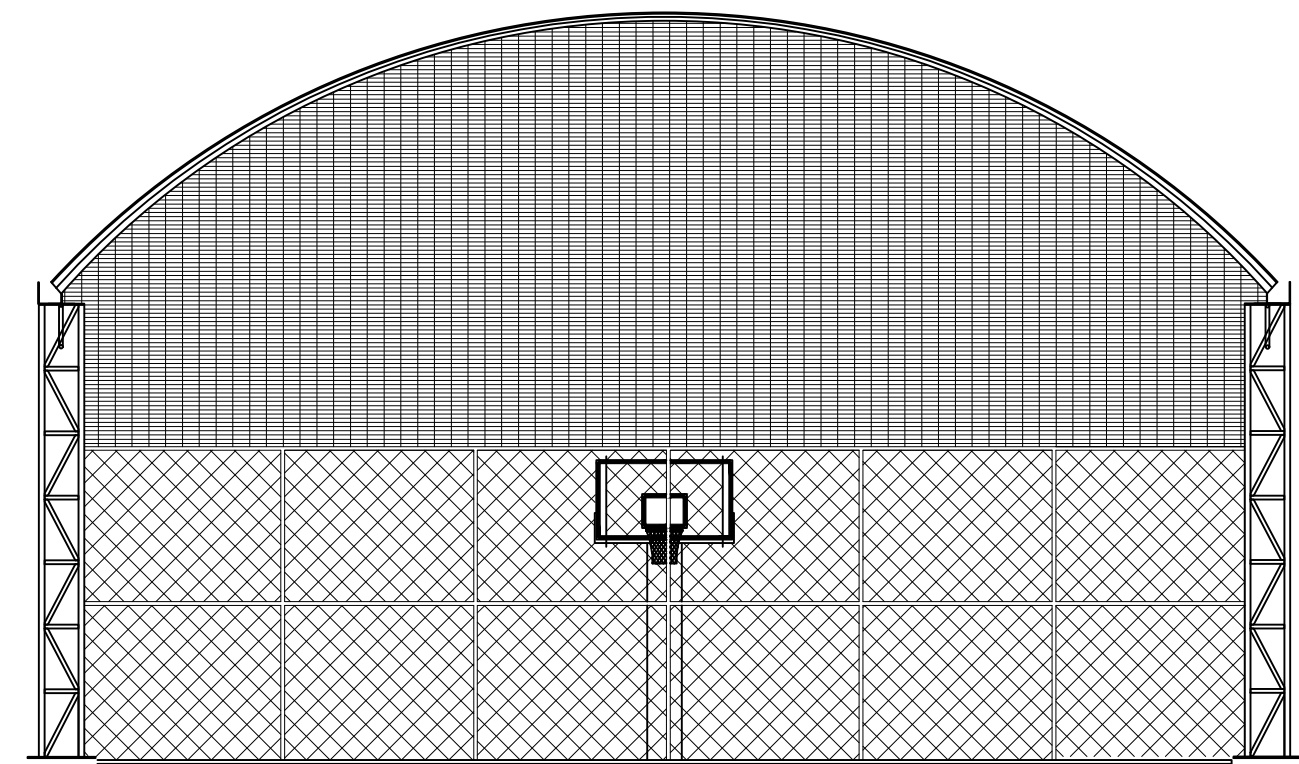


FACHADA QUADRA  
esc 1:100

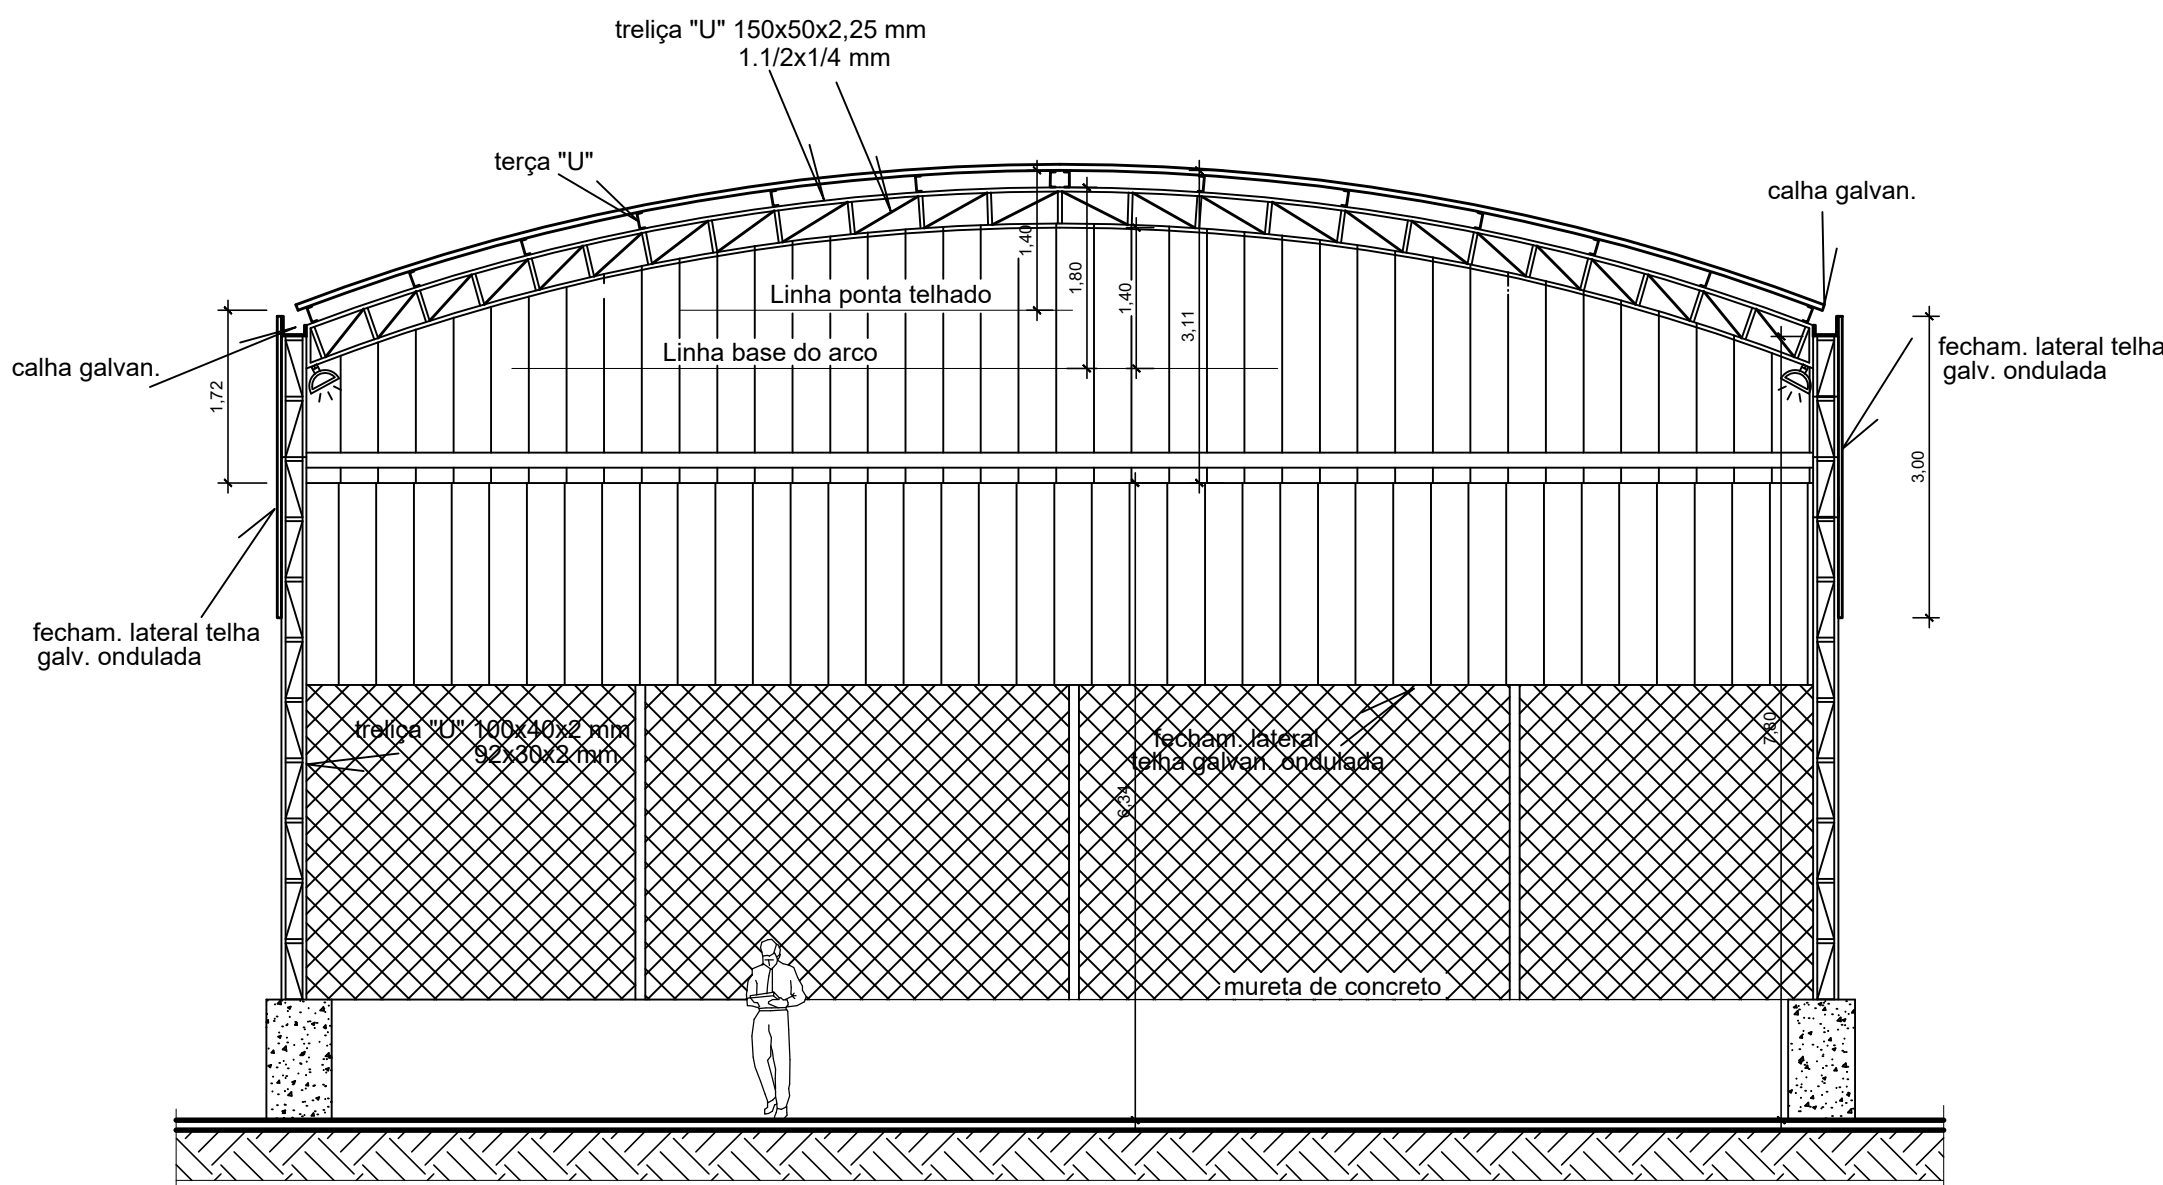


CORTE AA  
esc 1:75

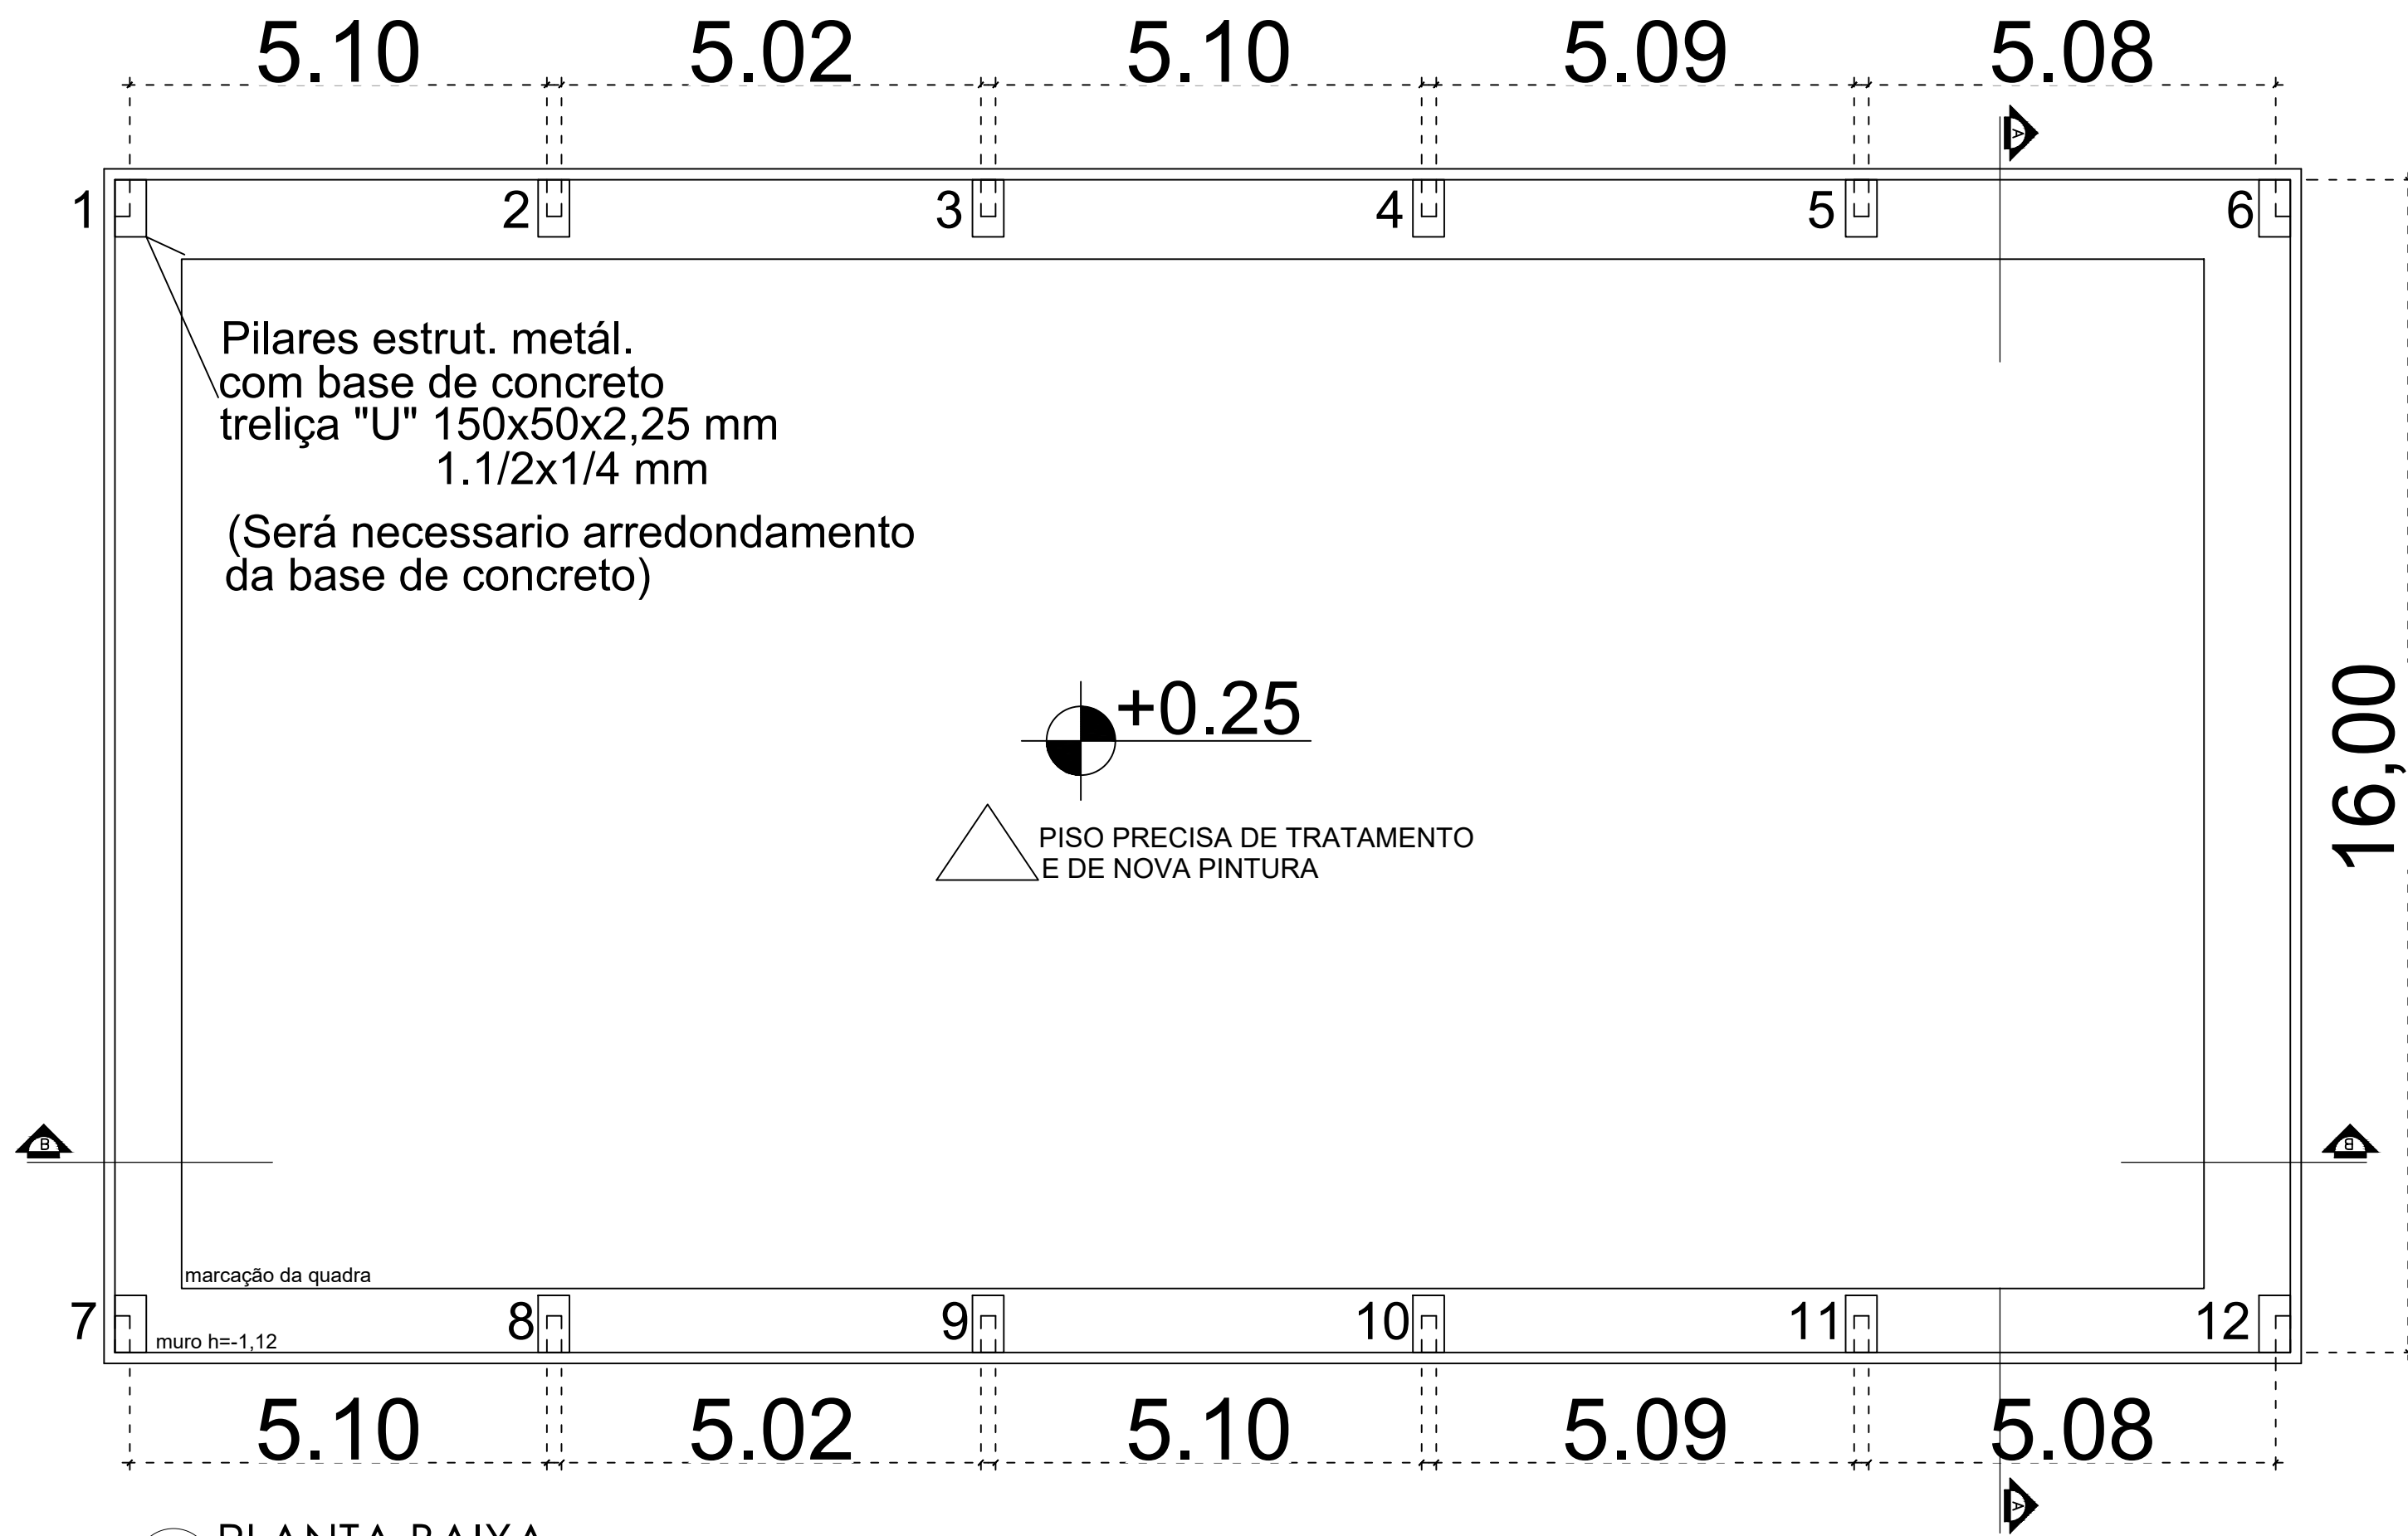

PLANTA BAIXA  
esc 1:75

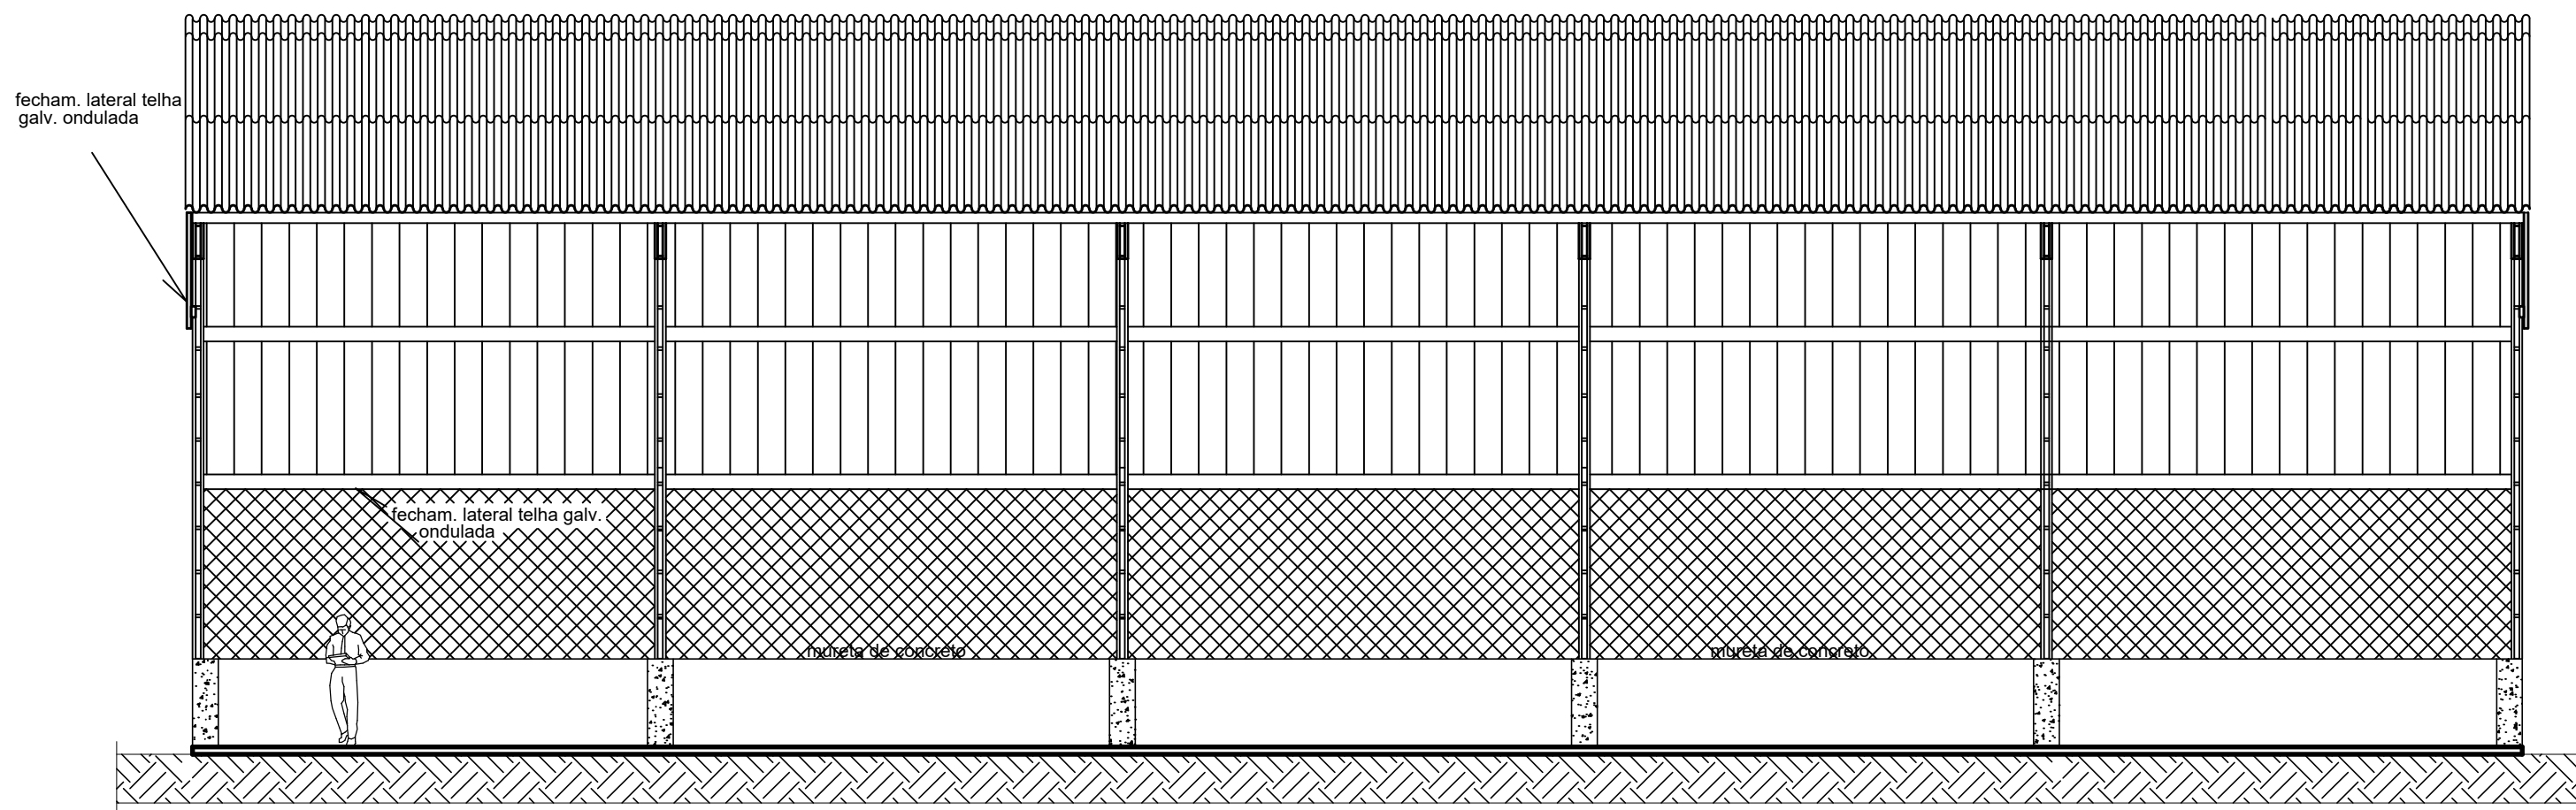

CORTE BB  
esc 1:75

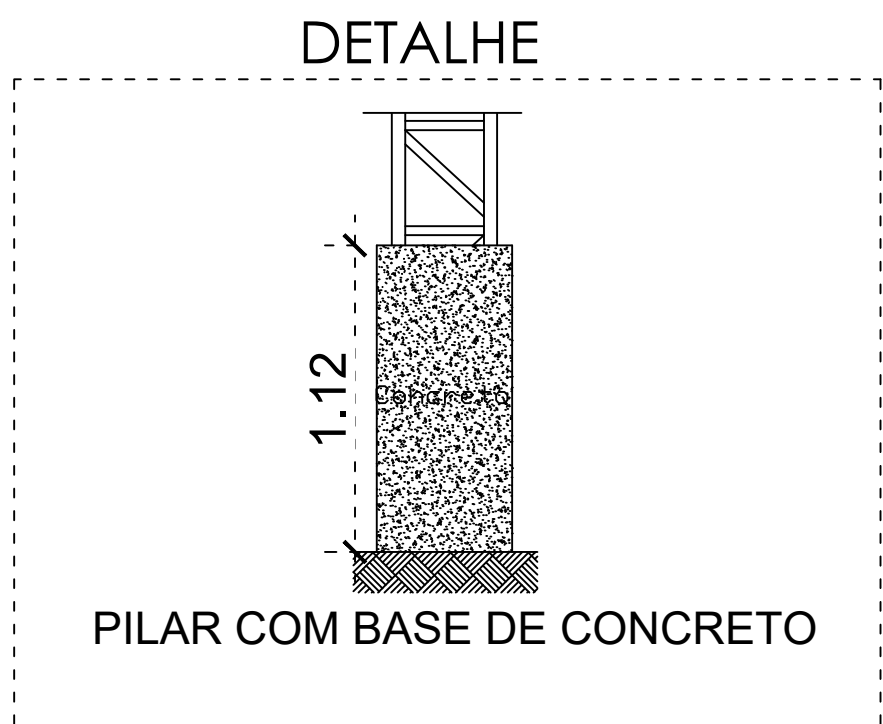

|   |  |                                                                      |  |
|---|--|----------------------------------------------------------------------|--|
|   |  | <b>PREFEITURA MUNICIPAL</b><br>DE GUARAPARI - ES                     |  |
| TÍTULO:                                                                                             |  | <b>PROJETO DA QUADRA POLIESPORTIVA</b><br>EMEIEF MARIA VELOSO CALMON |  |
| LOCAL/EMPREENHIMENTO:<br>EMEIEF Maria Veloso Calmon<br>R. Rio Grande do Sul, Camurugi, Guarapari-ES |  | TIPO:<br>PROJETO_QUADRA                                              |  |
| EMPRESA RESPONSÁVEL PELA ELABORAÇÃO:<br>MEO ENGENHARIA E CONSTRUÇÕES EIRELI                         |  | ESCALA:<br>ESCALA DE DESENHO                                         |  |
| AUTOR DO PROJETO:<br>MONIQUE ESTEVES DE OLIVEIRA                                                    |  | REG. CONSELHO:<br>041039/D                                           |  |
| PROPRIETÁRIO:<br>PREFEITURA MUNICIPAL DE GUARAPARI<br>CNPJ: 27.165.190/0001-53                      |  | DESENHO:<br>MEO.ENGENHARIA                                           |  |
| REFERÊNCIA:<br>QUADRA                                                                               |  | UNIDADE:<br>M²                                                       |  |
| ARQUIVO:                                                                                            |  | FORMATO:<br>A1                                                       |  |
|   |  | ÁREA TOTAL CONSTRUÍDA: 2.225,51 m²                                   |  |
|   |  | FOLHA:<br>1/1                                                        |  |