




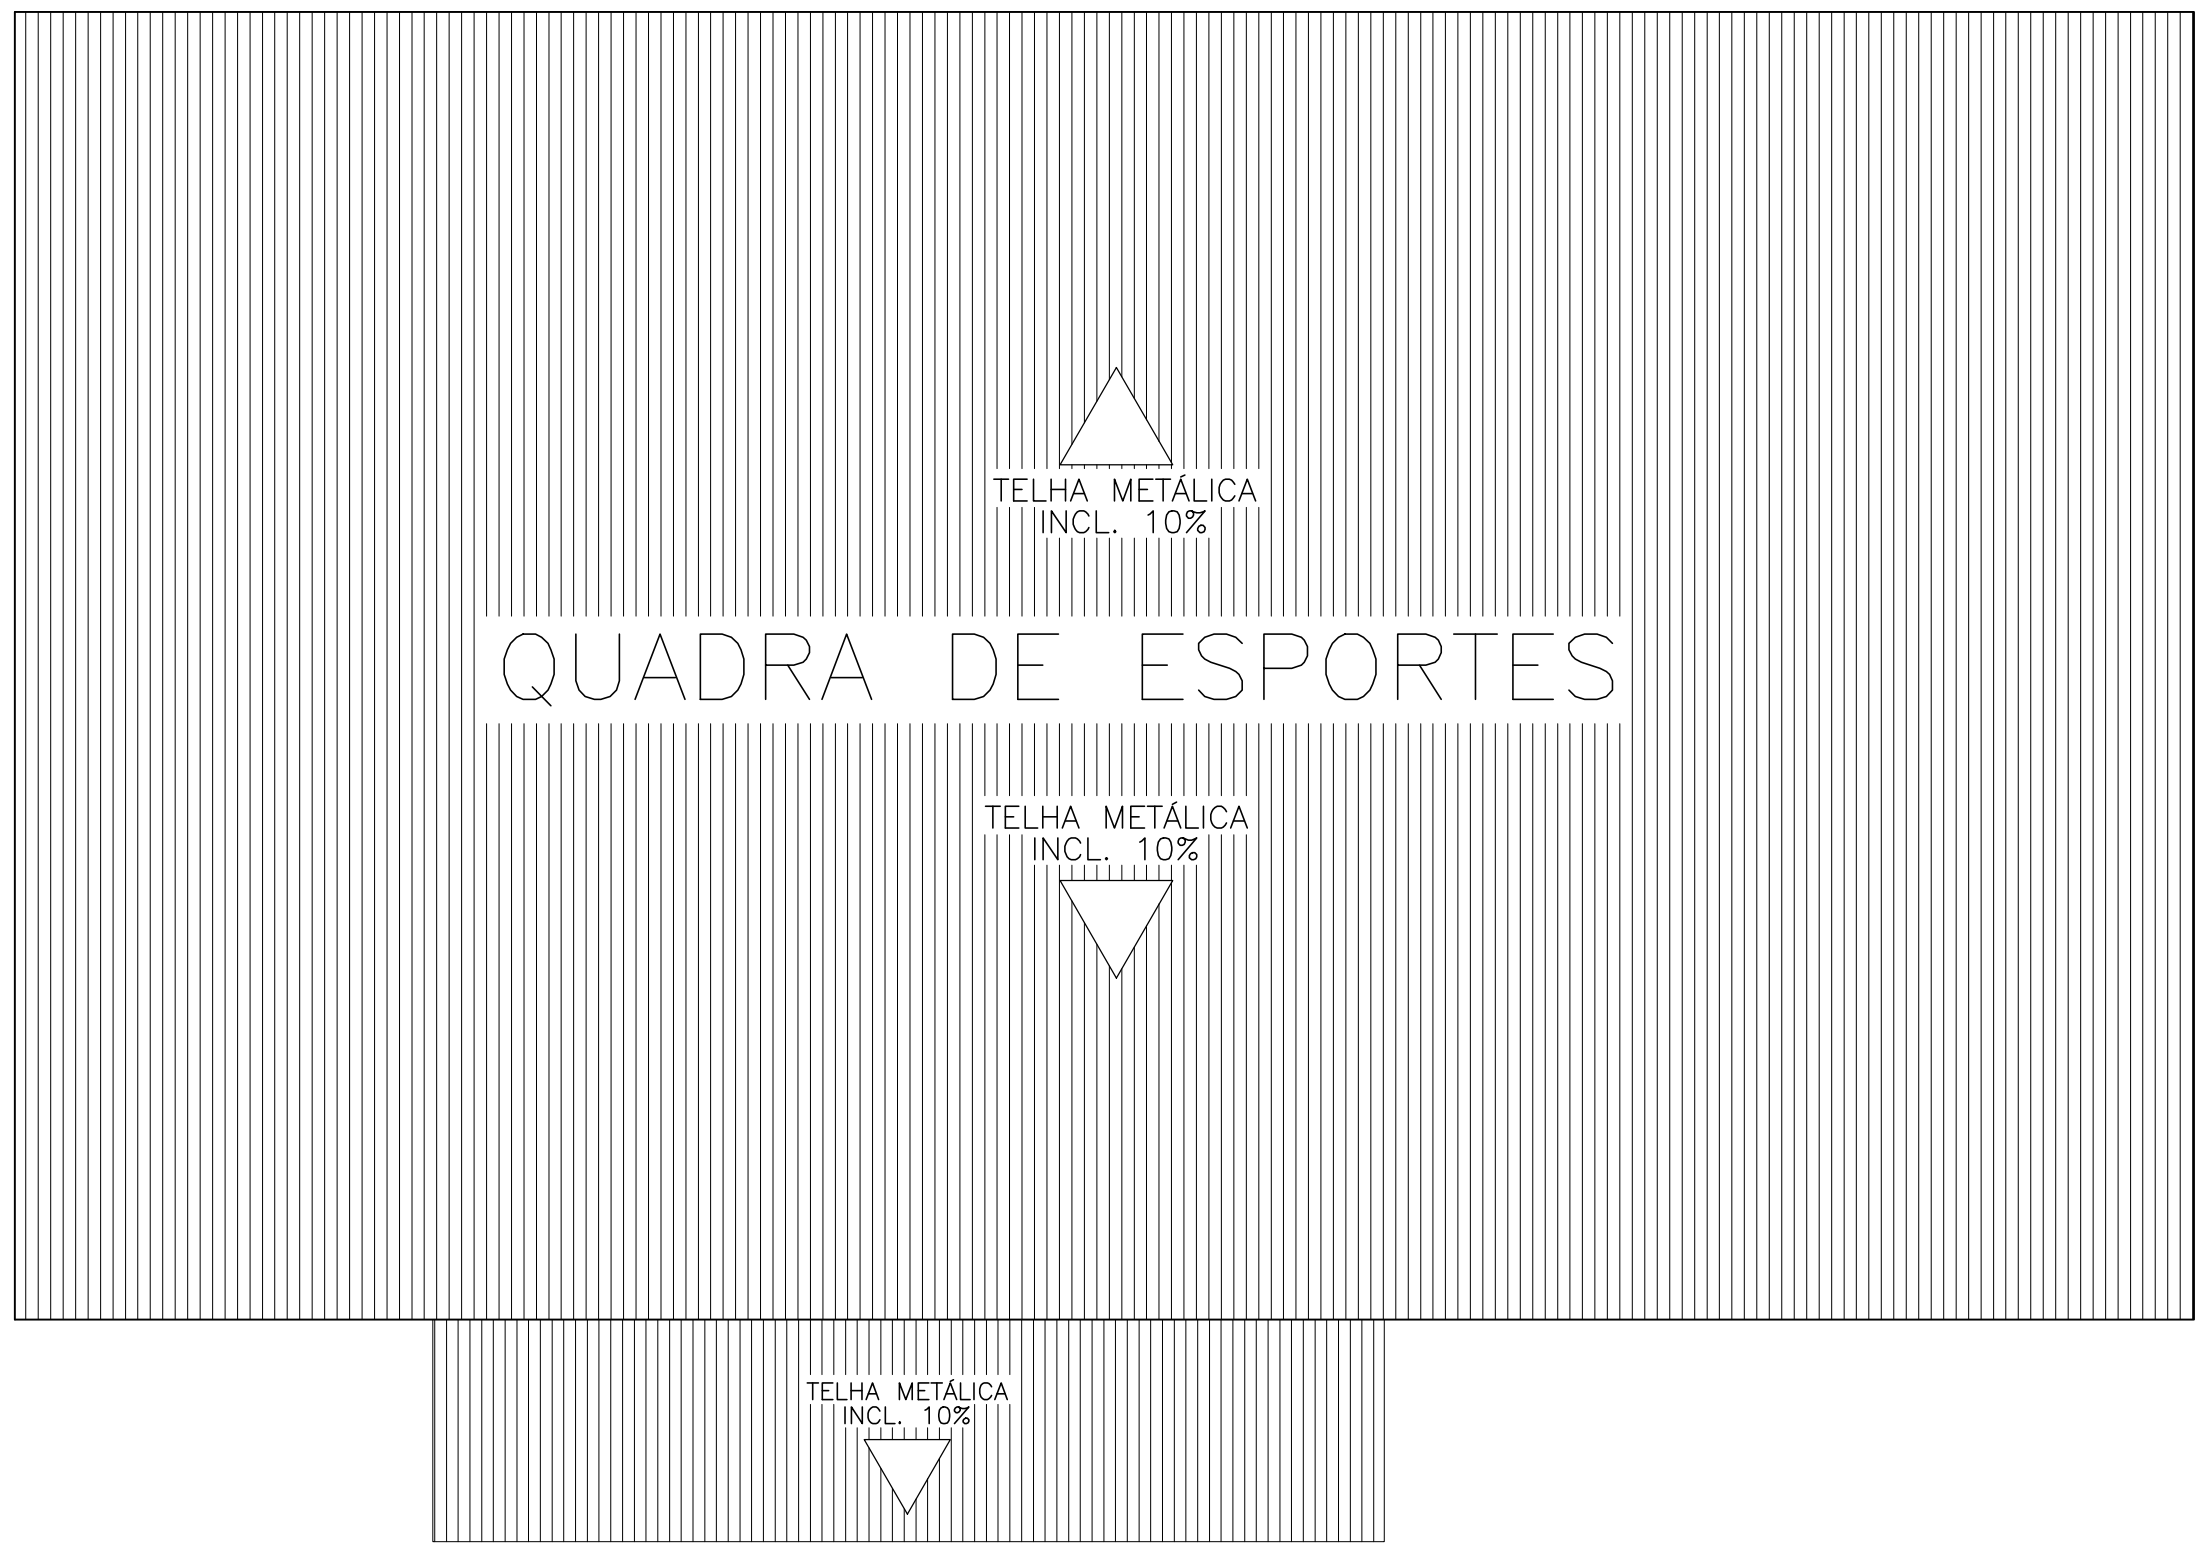


PLANTA DE COBERTURA
esc 1:100

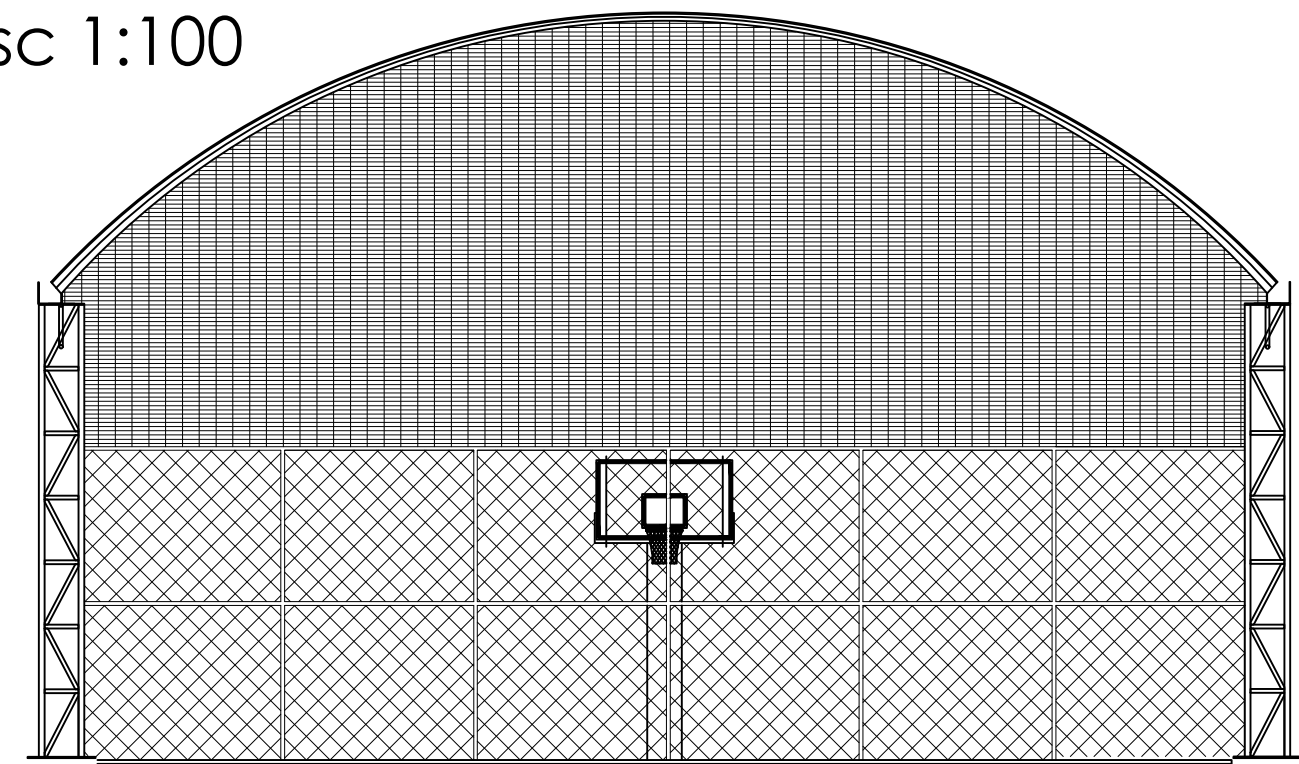

FACHADA QUADRA
esc 1:100

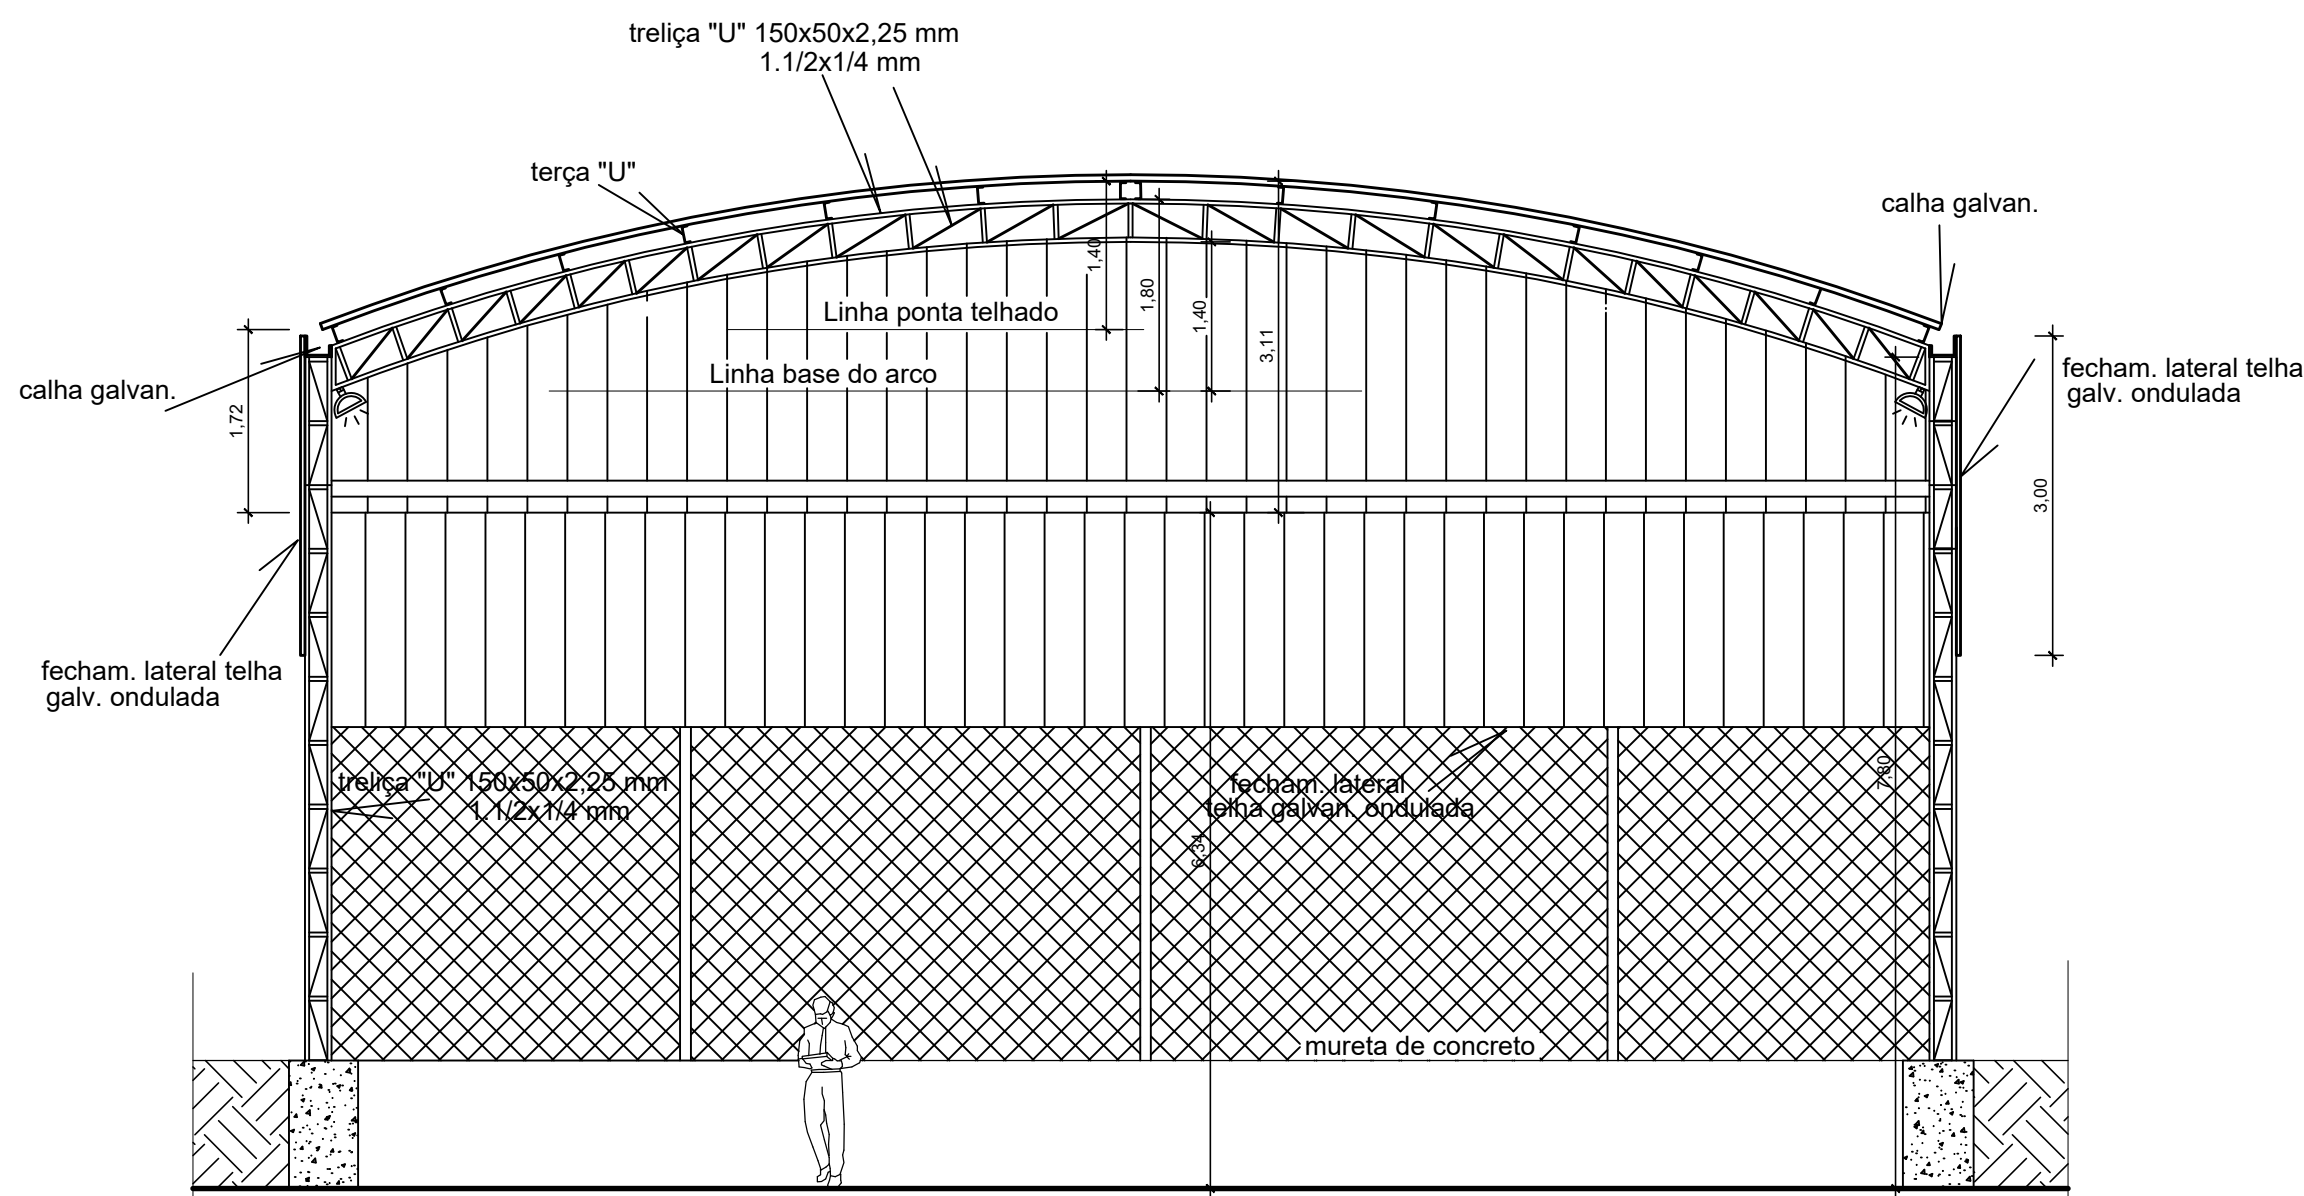


CORTE AA
esc 1:75

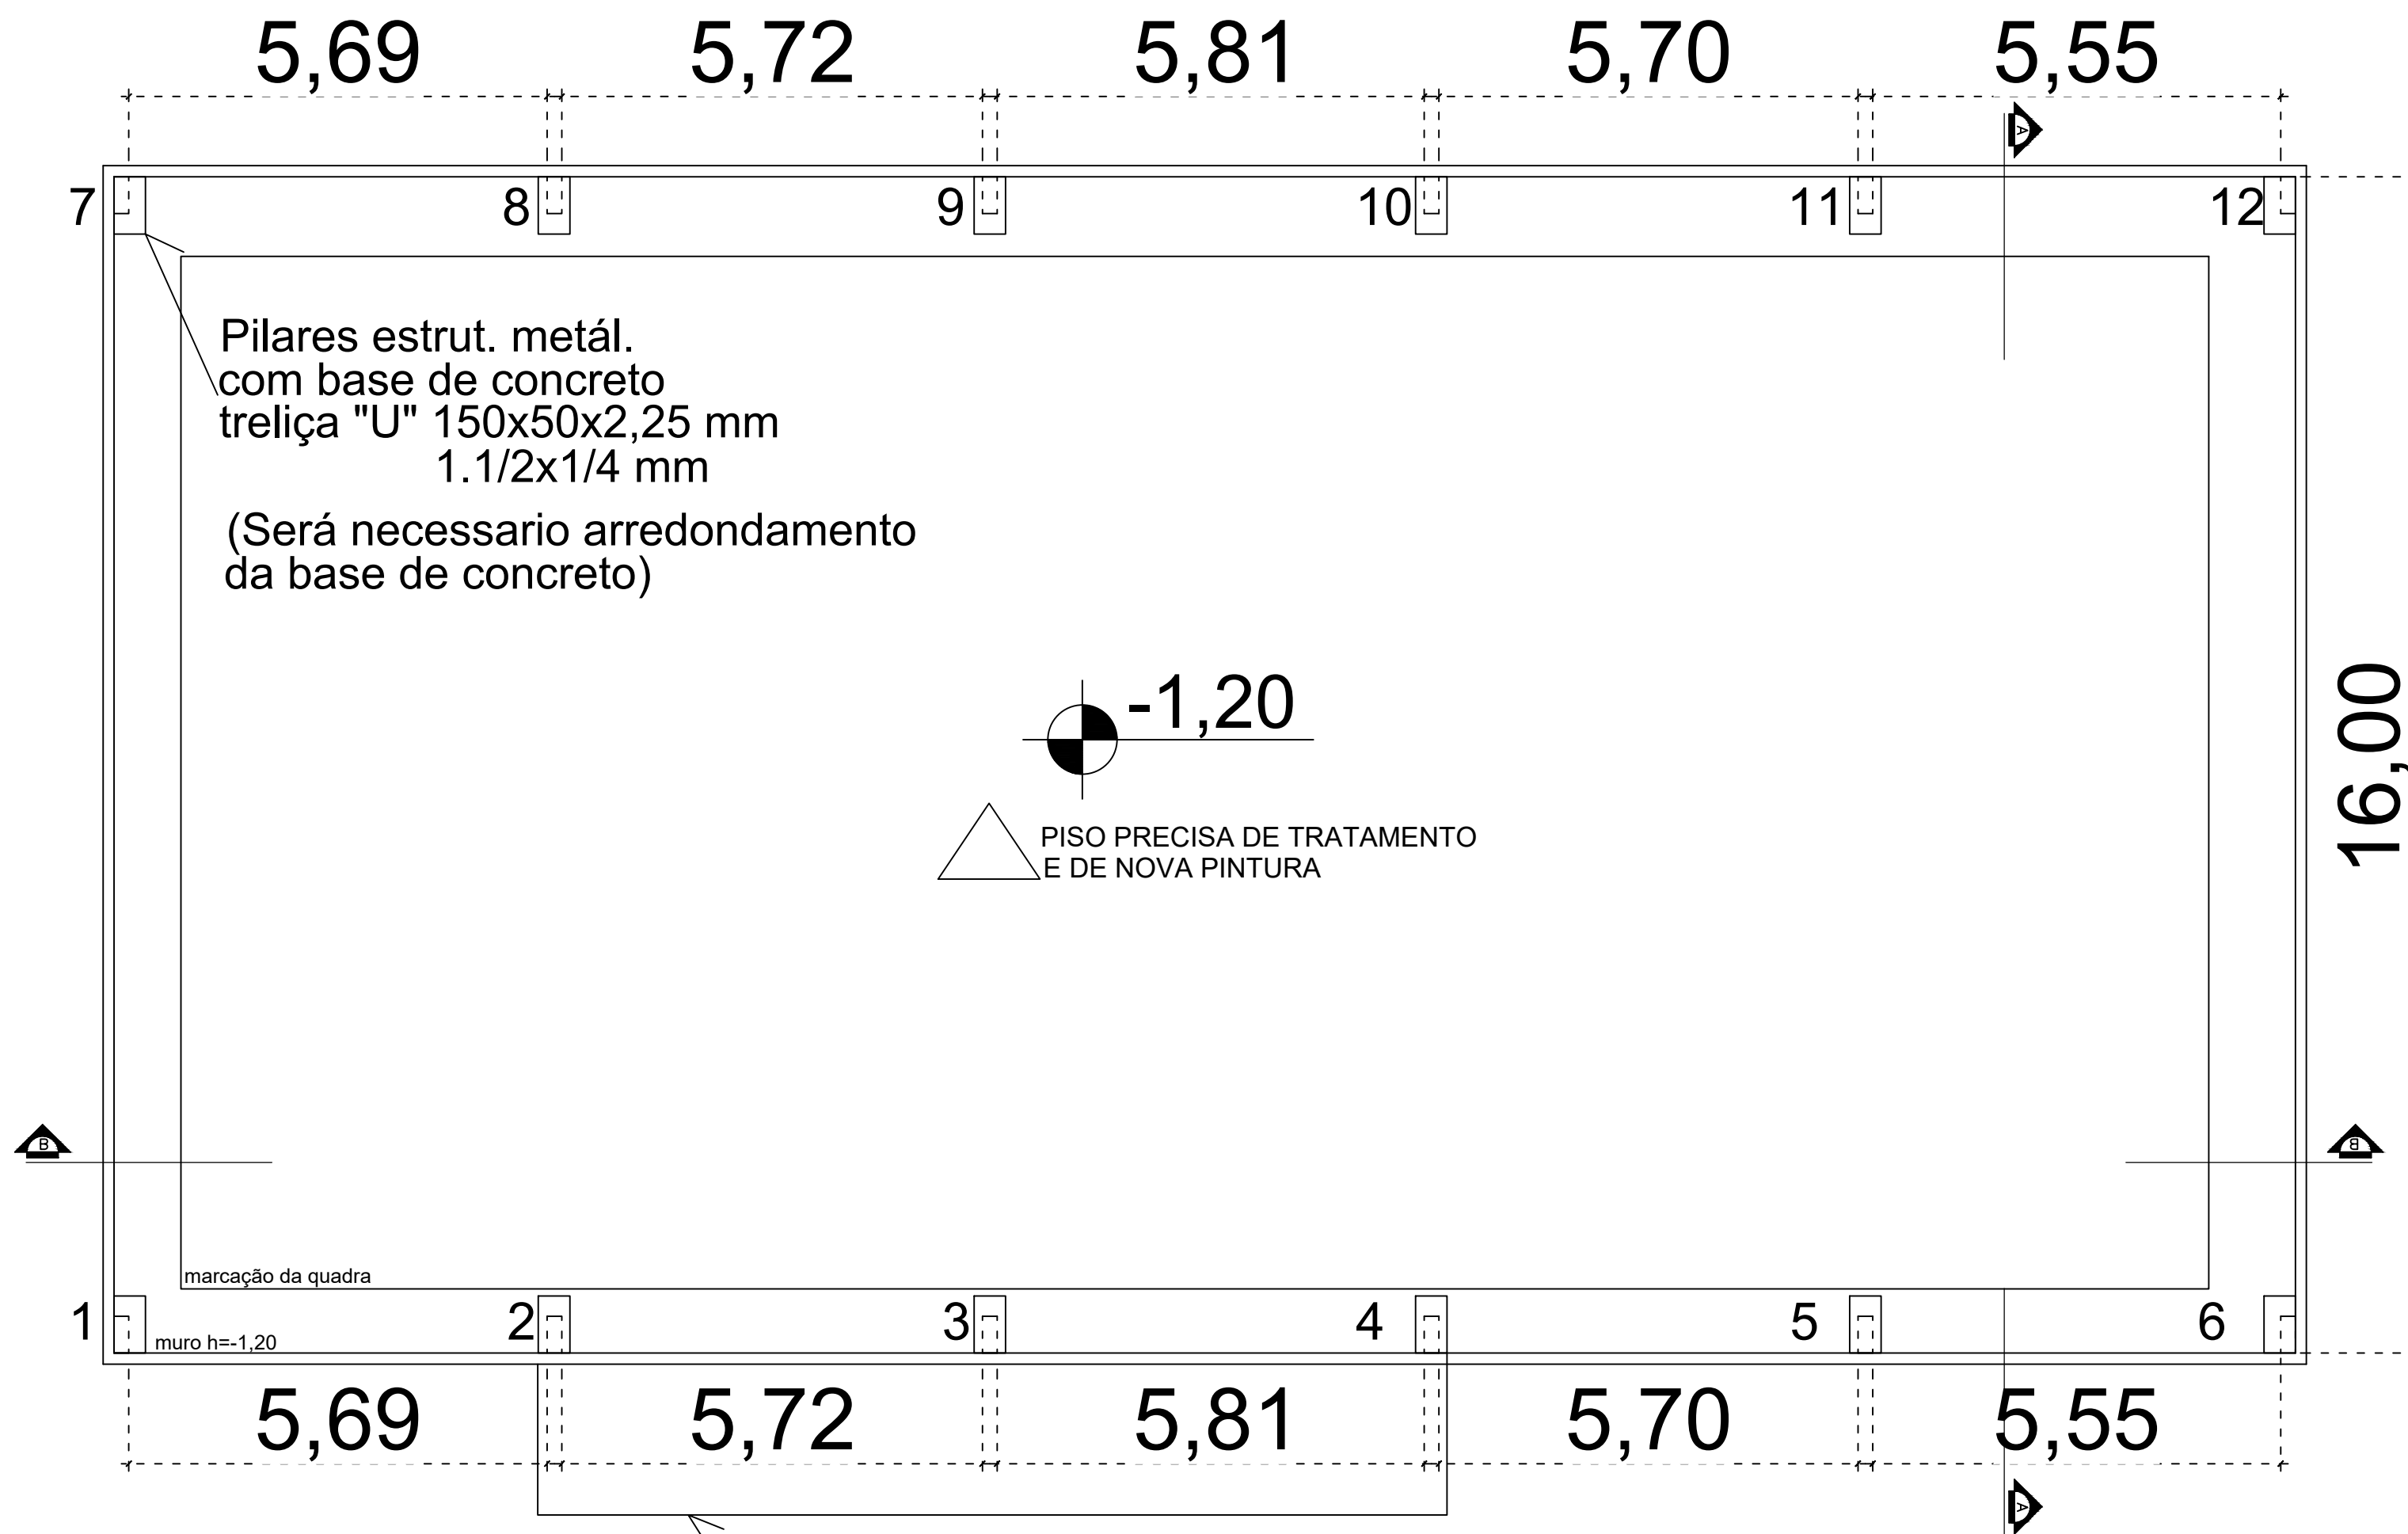


PLANTA BAIXA
esc 1:75

Contruir um beiral de proteção
2.20x12.00m

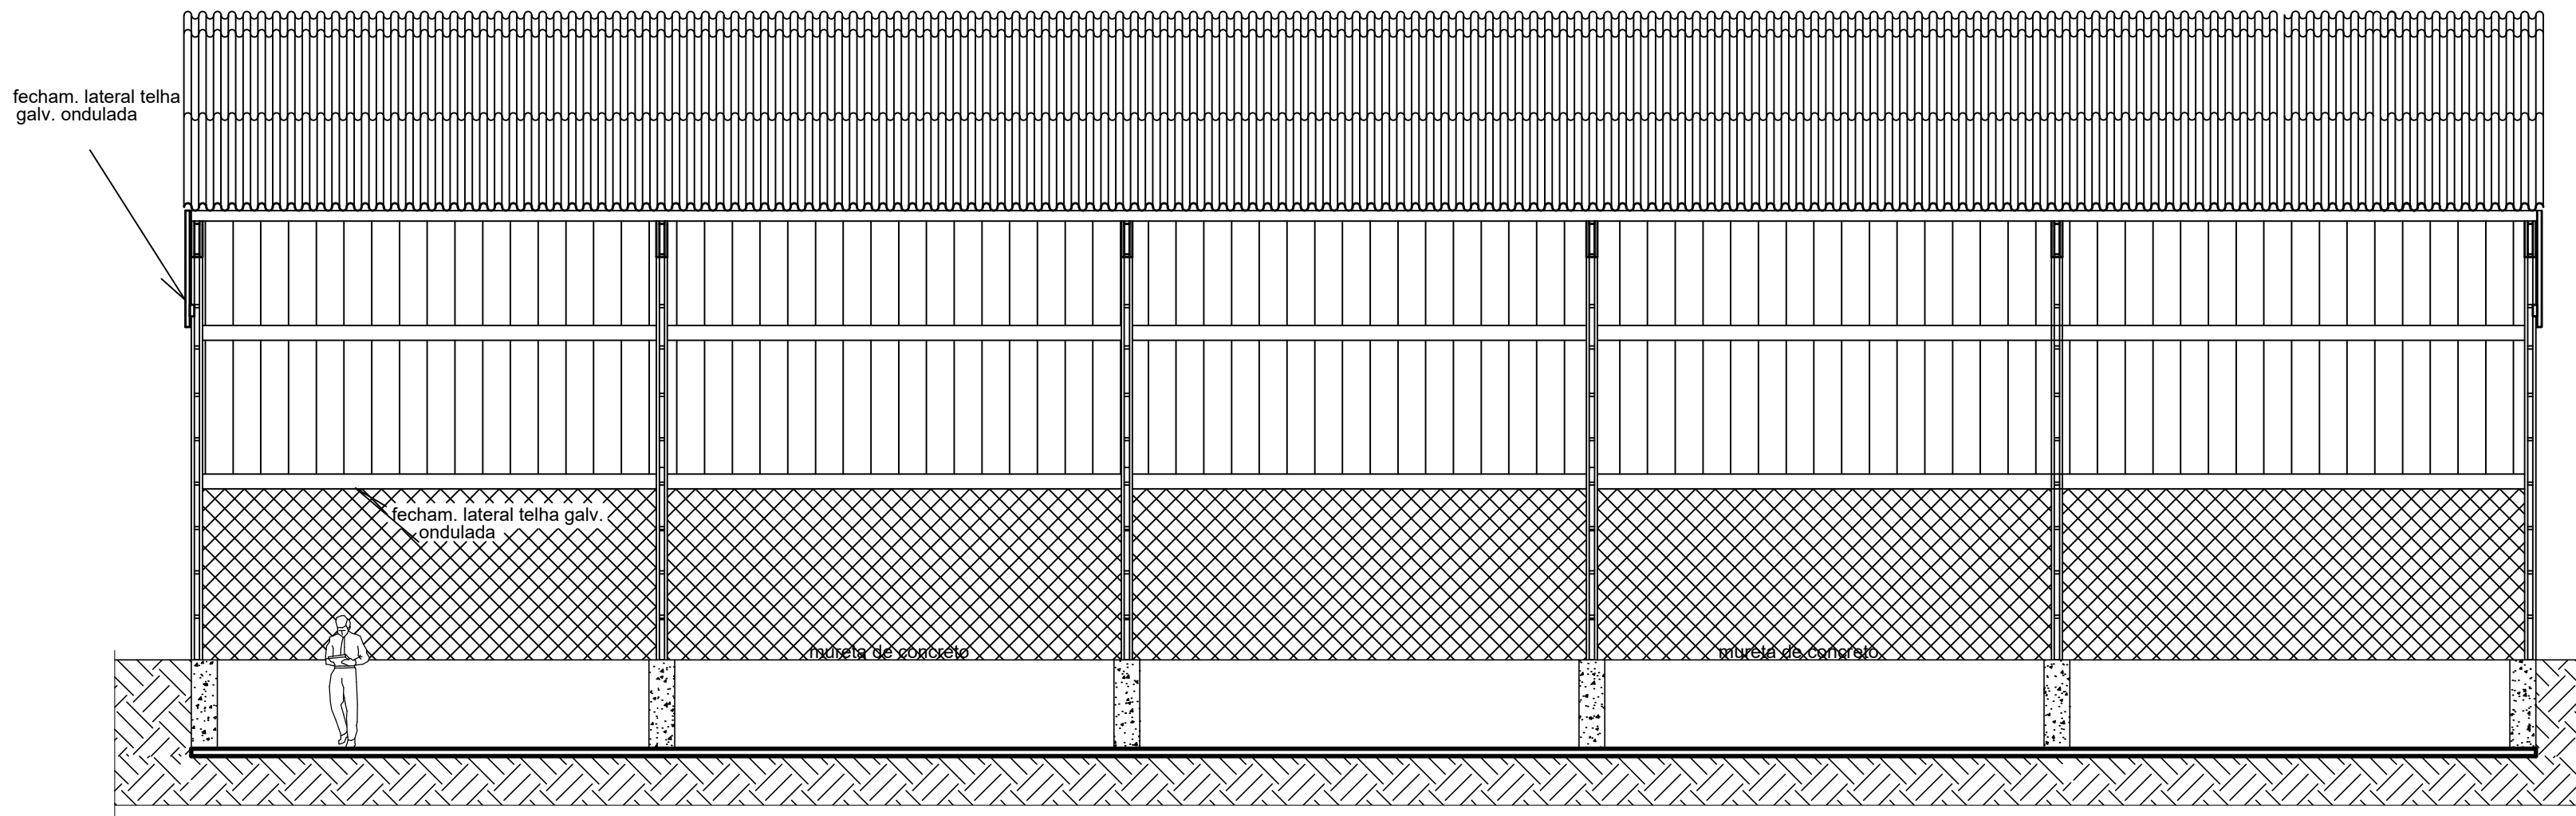

CORTE BB
esc 1:75

DETALHE

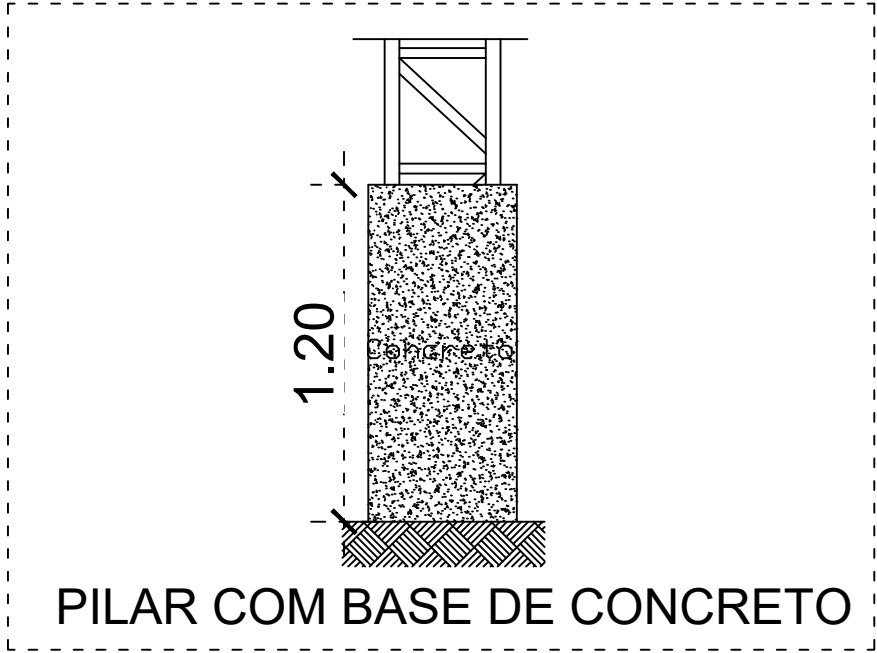

		PREFEITURA MUNICIPAL DE GUARAPARI - ES	
TÍTULO:		PROJETO DA QUADRA POLIESPORTIVA EMEF MARINALVA ARAGÃO AMORIM	
LOCAL/EMPREENHIMENTO: EMEF Marinalva Aragão Amorim R. Girassol, nº 1, Santa Mônica, Guarapari-ES		TIPO: PROJETO_QUADRA	
EMPRESA RESPONSÁVEL PELA ELABORAÇÃO: MEO ENGENHARIA E CONSTRUÇÕES EIRELI		ESCALA: ESCALA DE DESENHO	
AUTOR DO PROJETO: MONIQUE ESTEVES DE OLIVEIRA		REG. CONSELHO: 041039/D	
PROPRIETÁRIO: PREFEITURA MUNICIPAL DE GUARAPARI CNPJ: 27.165.190/0001-53		DESENHO: MEO.ENGENHARIA	
REFERÊNCIA: QUADRA		ÁREA TOTAL CONSTRUÍDA: 2.072,83 m²	
ARQUIVO:		UNIDADE: M² FOLHA: A1	