






PLANTA DE COBERTURA
esc 1:100

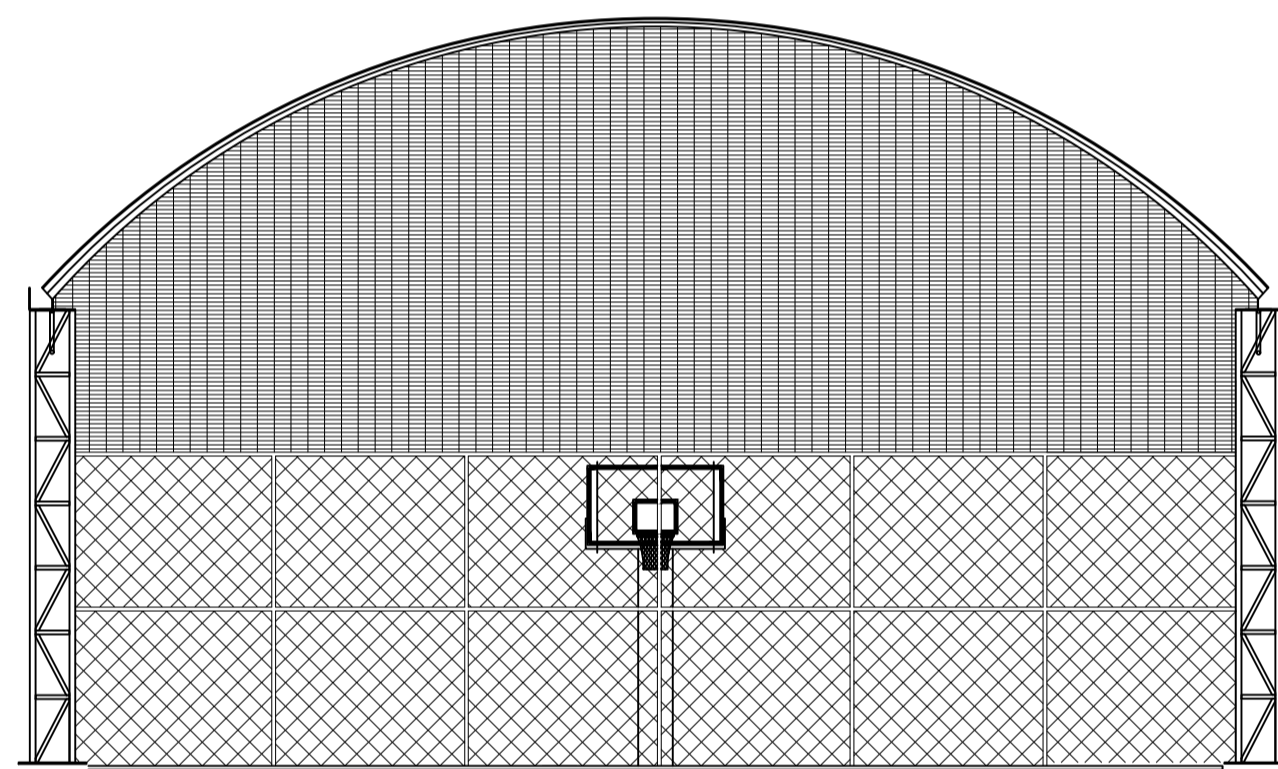


FACHADA QUADRA
esc 1:100

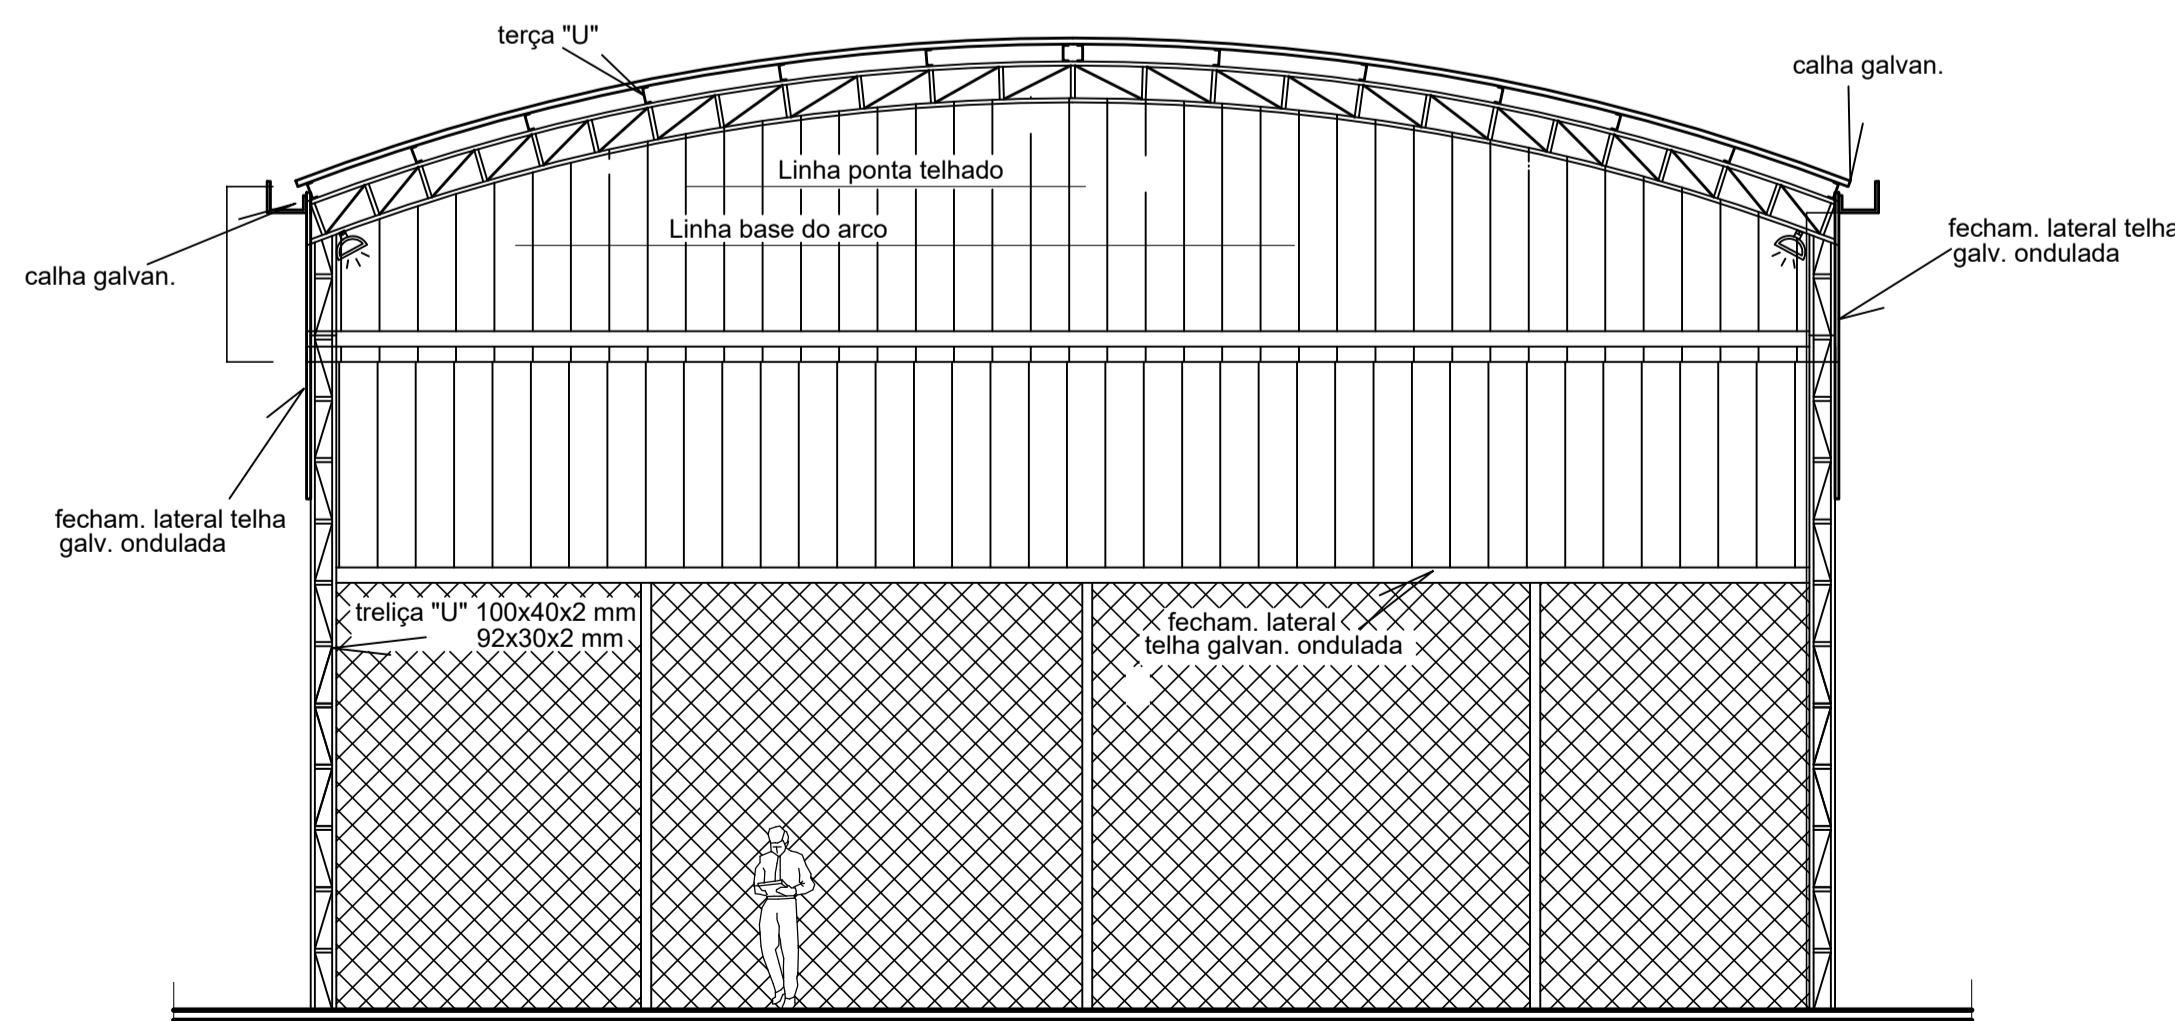


CORTE AA
esc 1:75

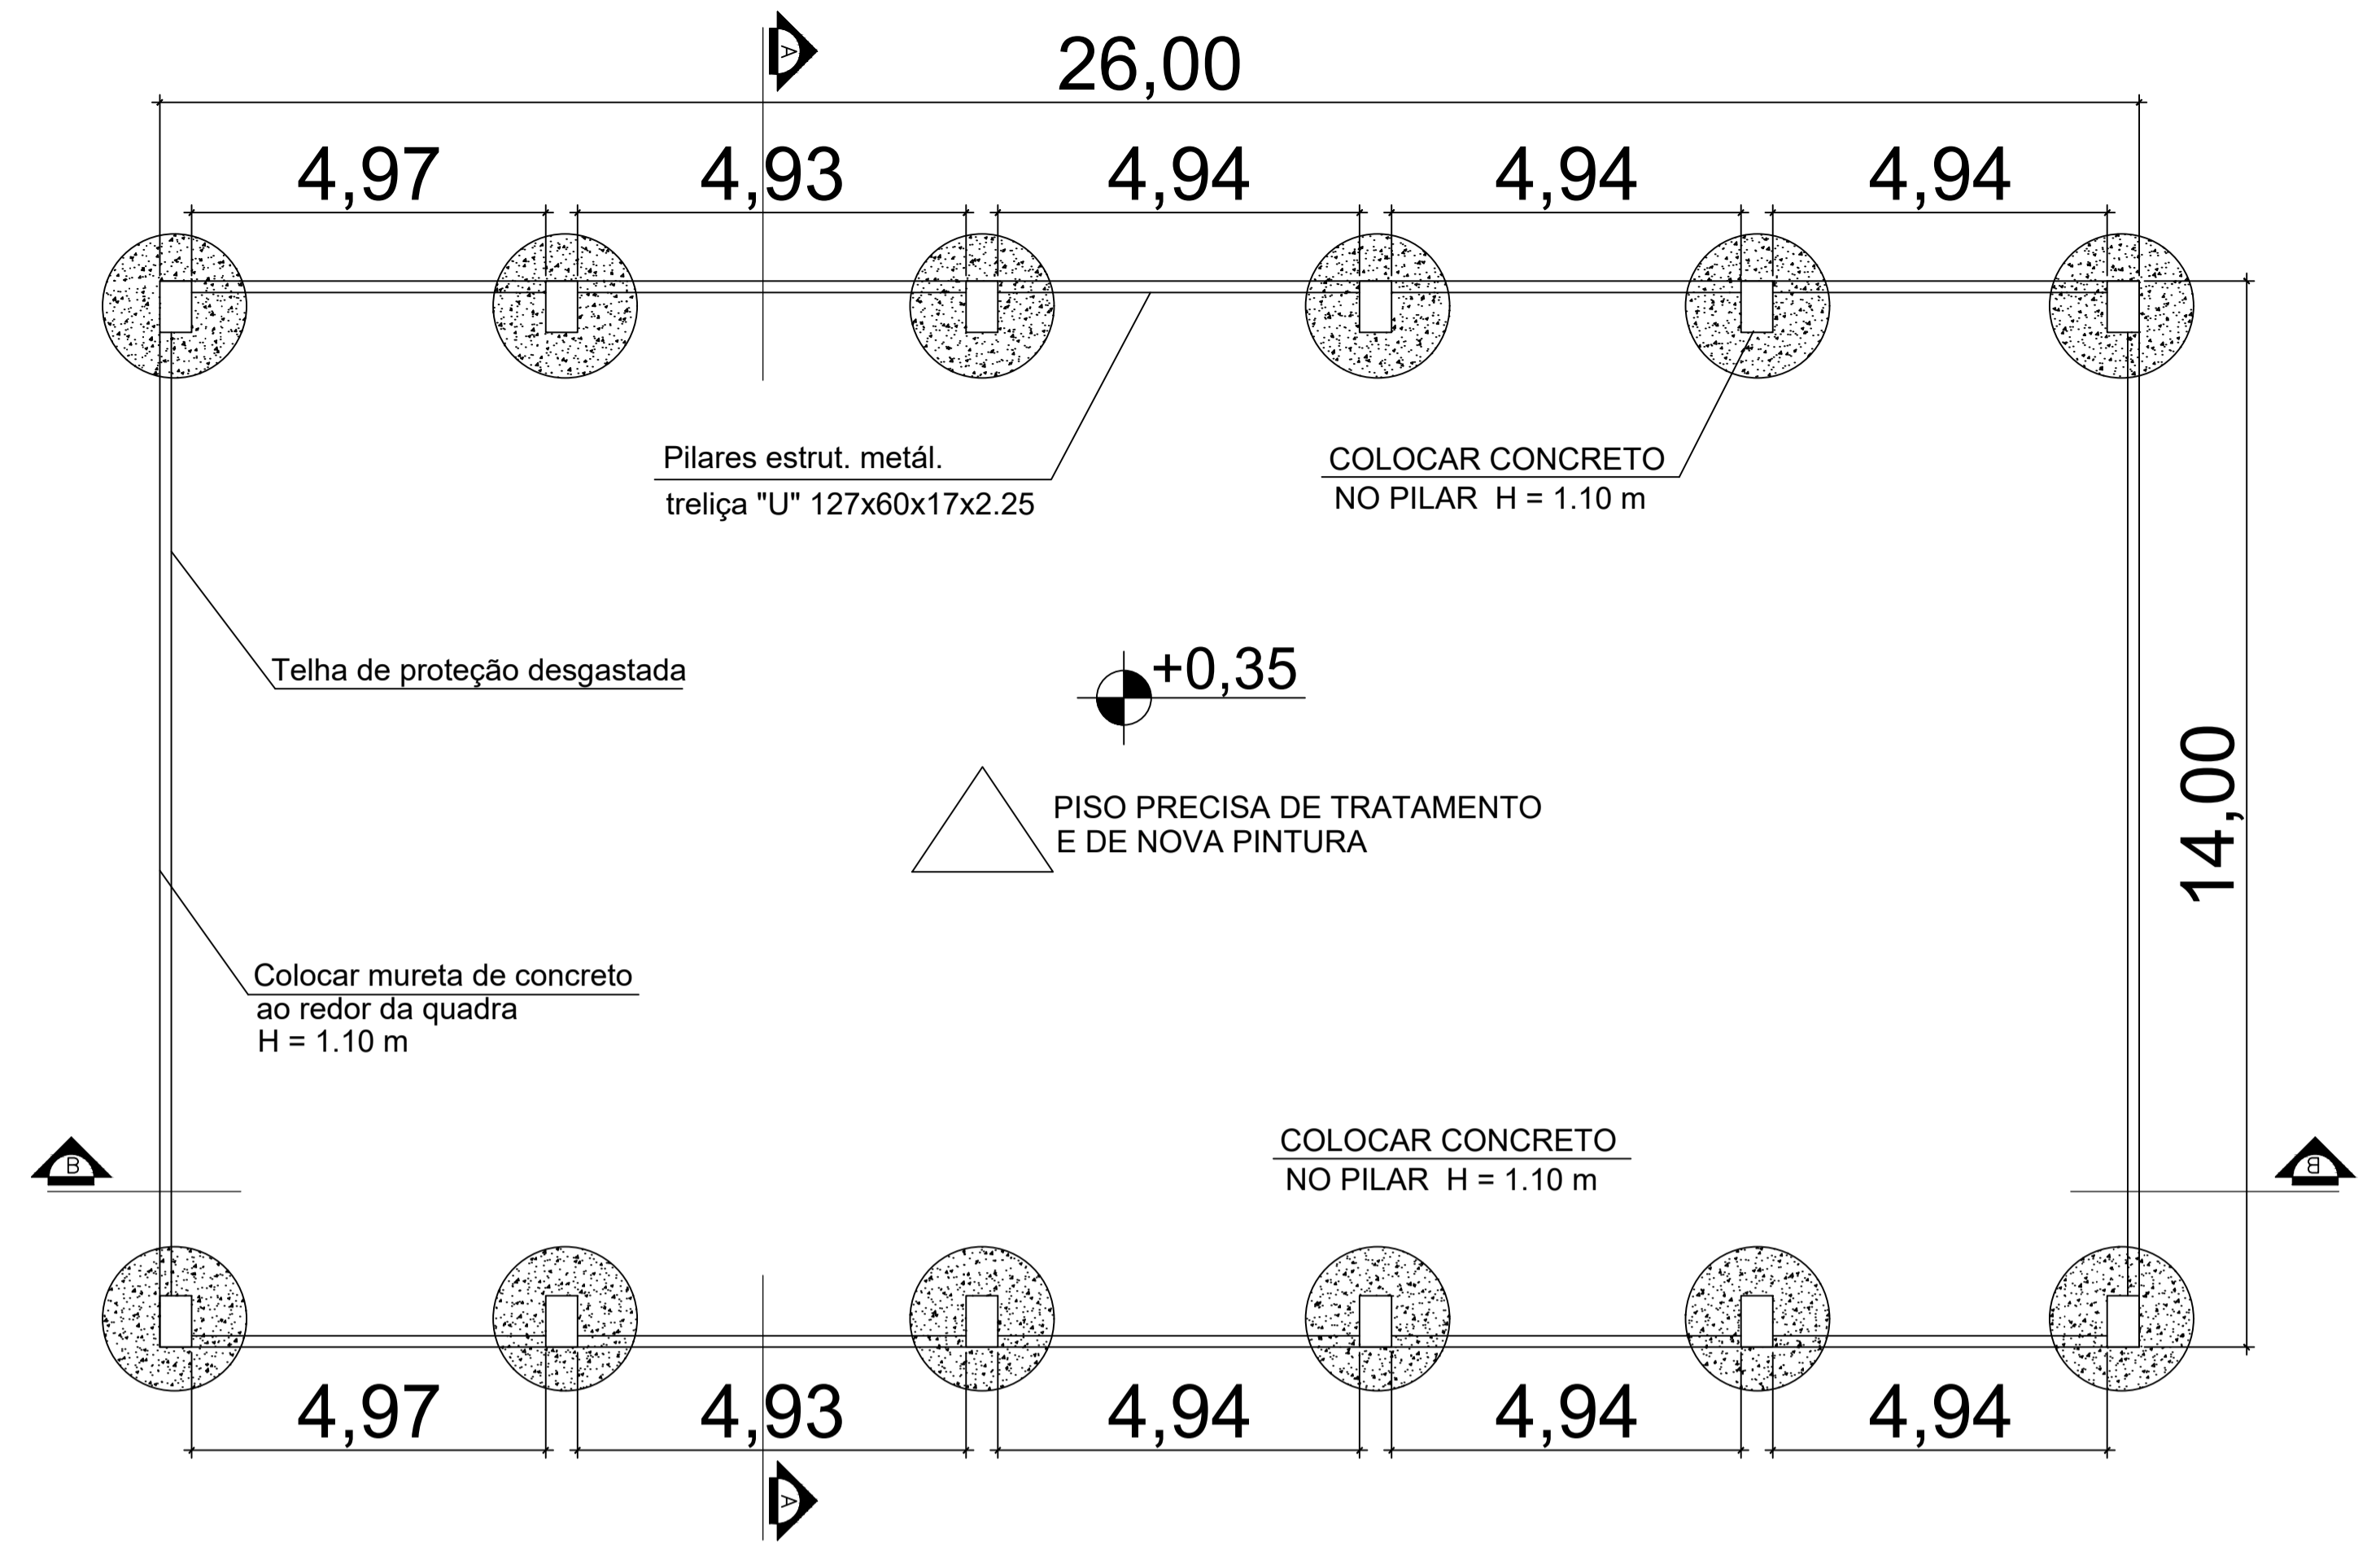

PLANTA BAIXA
esc 1:75

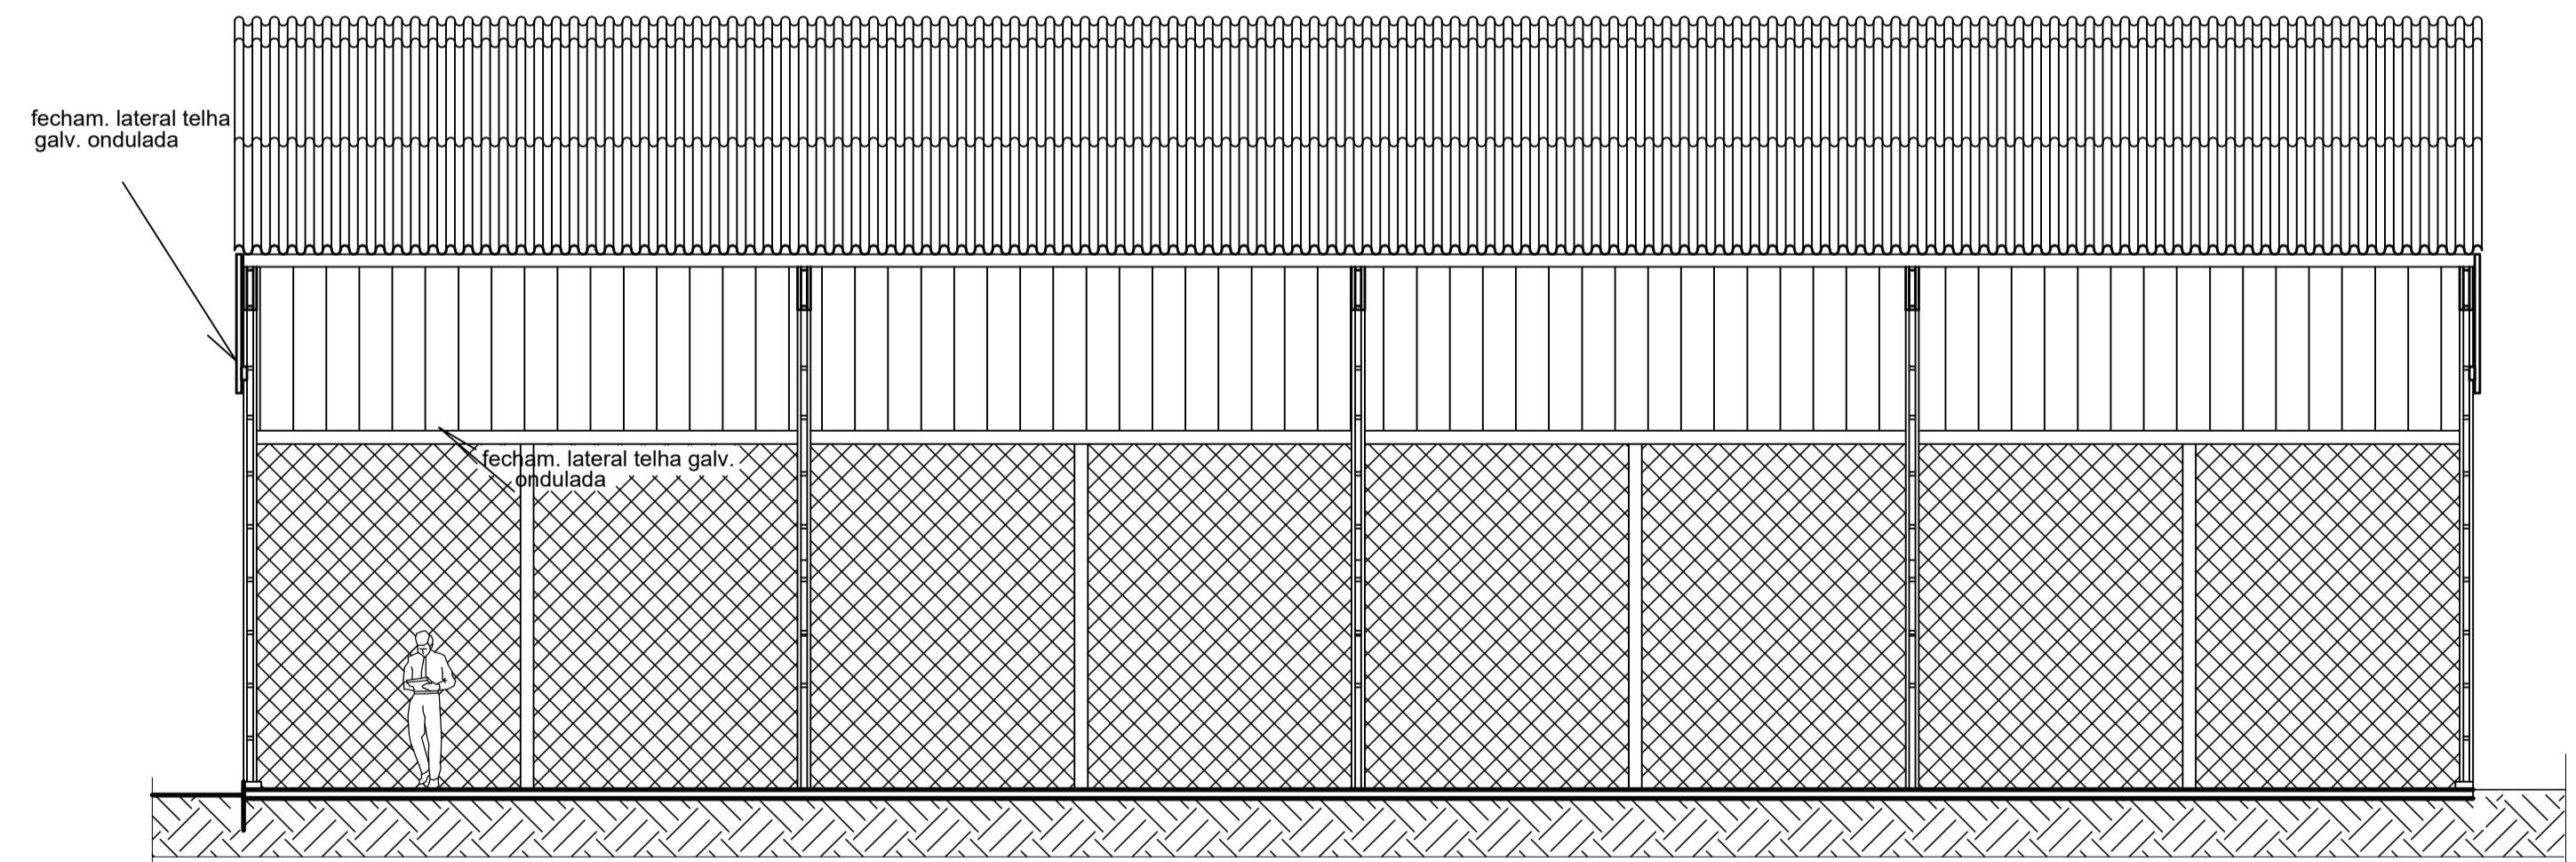

CORTE BB
esc 1:75

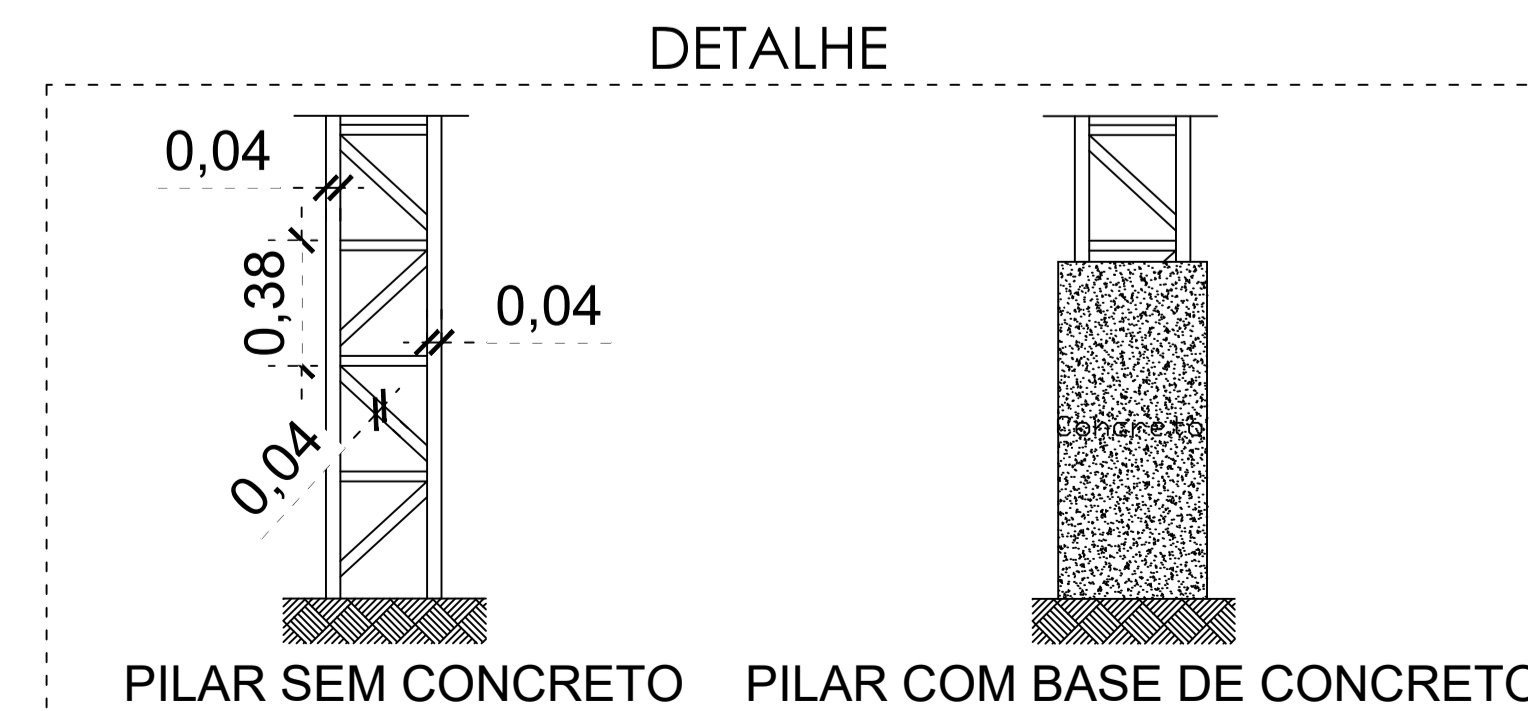

		PREFEITURA MUNICIPAL DE GUARAPARI - ES	
PROJETO DA QUADRA POLIESPORTIVA EMEF DARCY RIBEIRO			
TÍTULO:		TIPO: PROJETO_QUADRA	
LOCAL/EMPREENHIMENTO: EMEF DARCY RIBEIRO Rua São Tomé - Bairro São José - Guarapari - ES		ESCALA: ESCALA DE DESENHO	
EMPRESA RESPONSÁVEL PELA ELABORAÇÃO: MEO ENGENHARIA E CONSTRUÇÕES EIRELI		REG. CONSELHO: 041039/D	
AUTOR DO PROJETO: MONIQUE ESTEVES DE OLIVEIRA		DESENHO: MEO ENGENHARIA	
PROPRIETÁRIO: PREFEITURA MUNICIPAL DE GUARAPARI CNPJ: 27.165.190/0001-53	QUADRO DE ÁREAS:	UNIDADE: M ²	FORMATO: A1
REFERÊNCIA: QUADRA	ÁREA DA QUADRA	375,00 m ²	
ARQUIVO:	FOLHA: 1		1