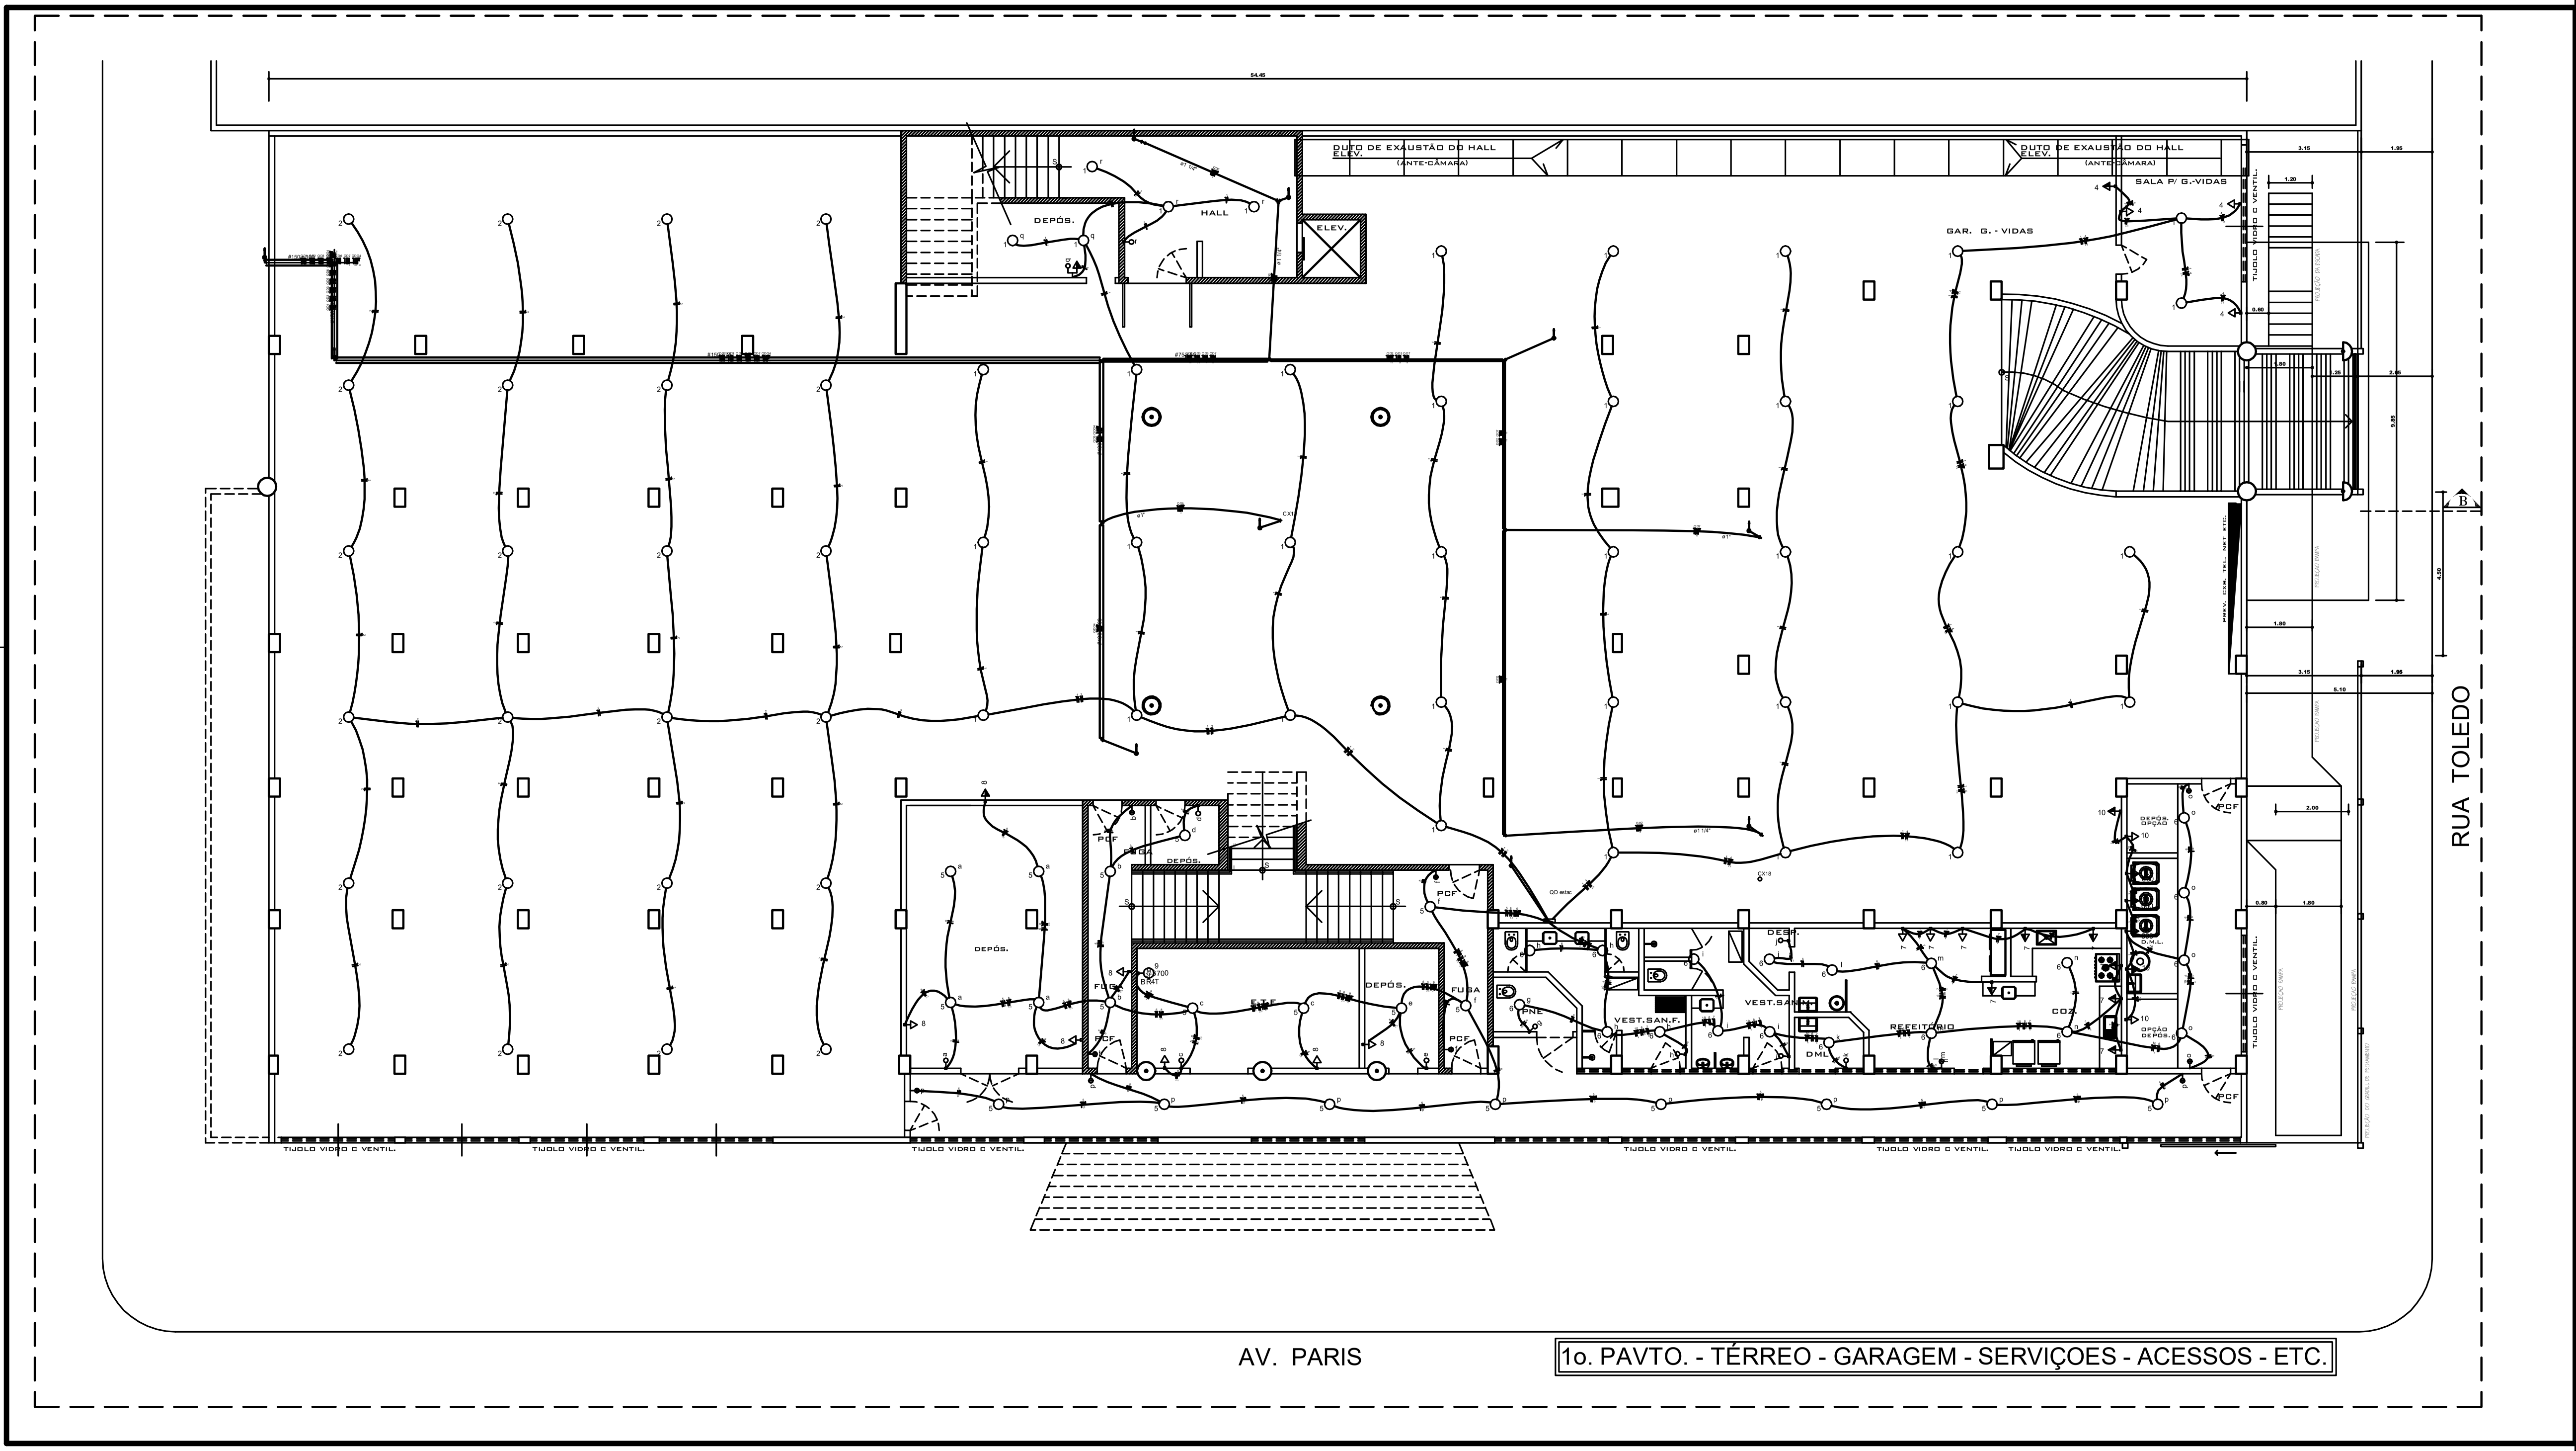

"PROJETO ELÉTRICO"

PARA MODIFICAÇAO E ADEQUAÇAO DE USO DAS DEPENDENCIAS DO ANTIGO SHOPPING PARIS

AV. PARIS - LOTES 10 A 14 - Q = 76

LOTEAMEENTO PRAIA DO MORRO - GRI - ES

Proj.Nº	Planta / s	Prancha Nº
11/22	SUBSOLO	01/03
	Data: FEV/2023 · Escala: 1 : 75 · Desenho:	

Assinaturas

O Contratante — MUNICIPIO DE GUARAPARI

O Autor do Projeto — Silvio da Silva Lyrio, CREA-ES-029820/D

P/ Uso da Prefeitura