


PROJETO DE LOTEAMENTO

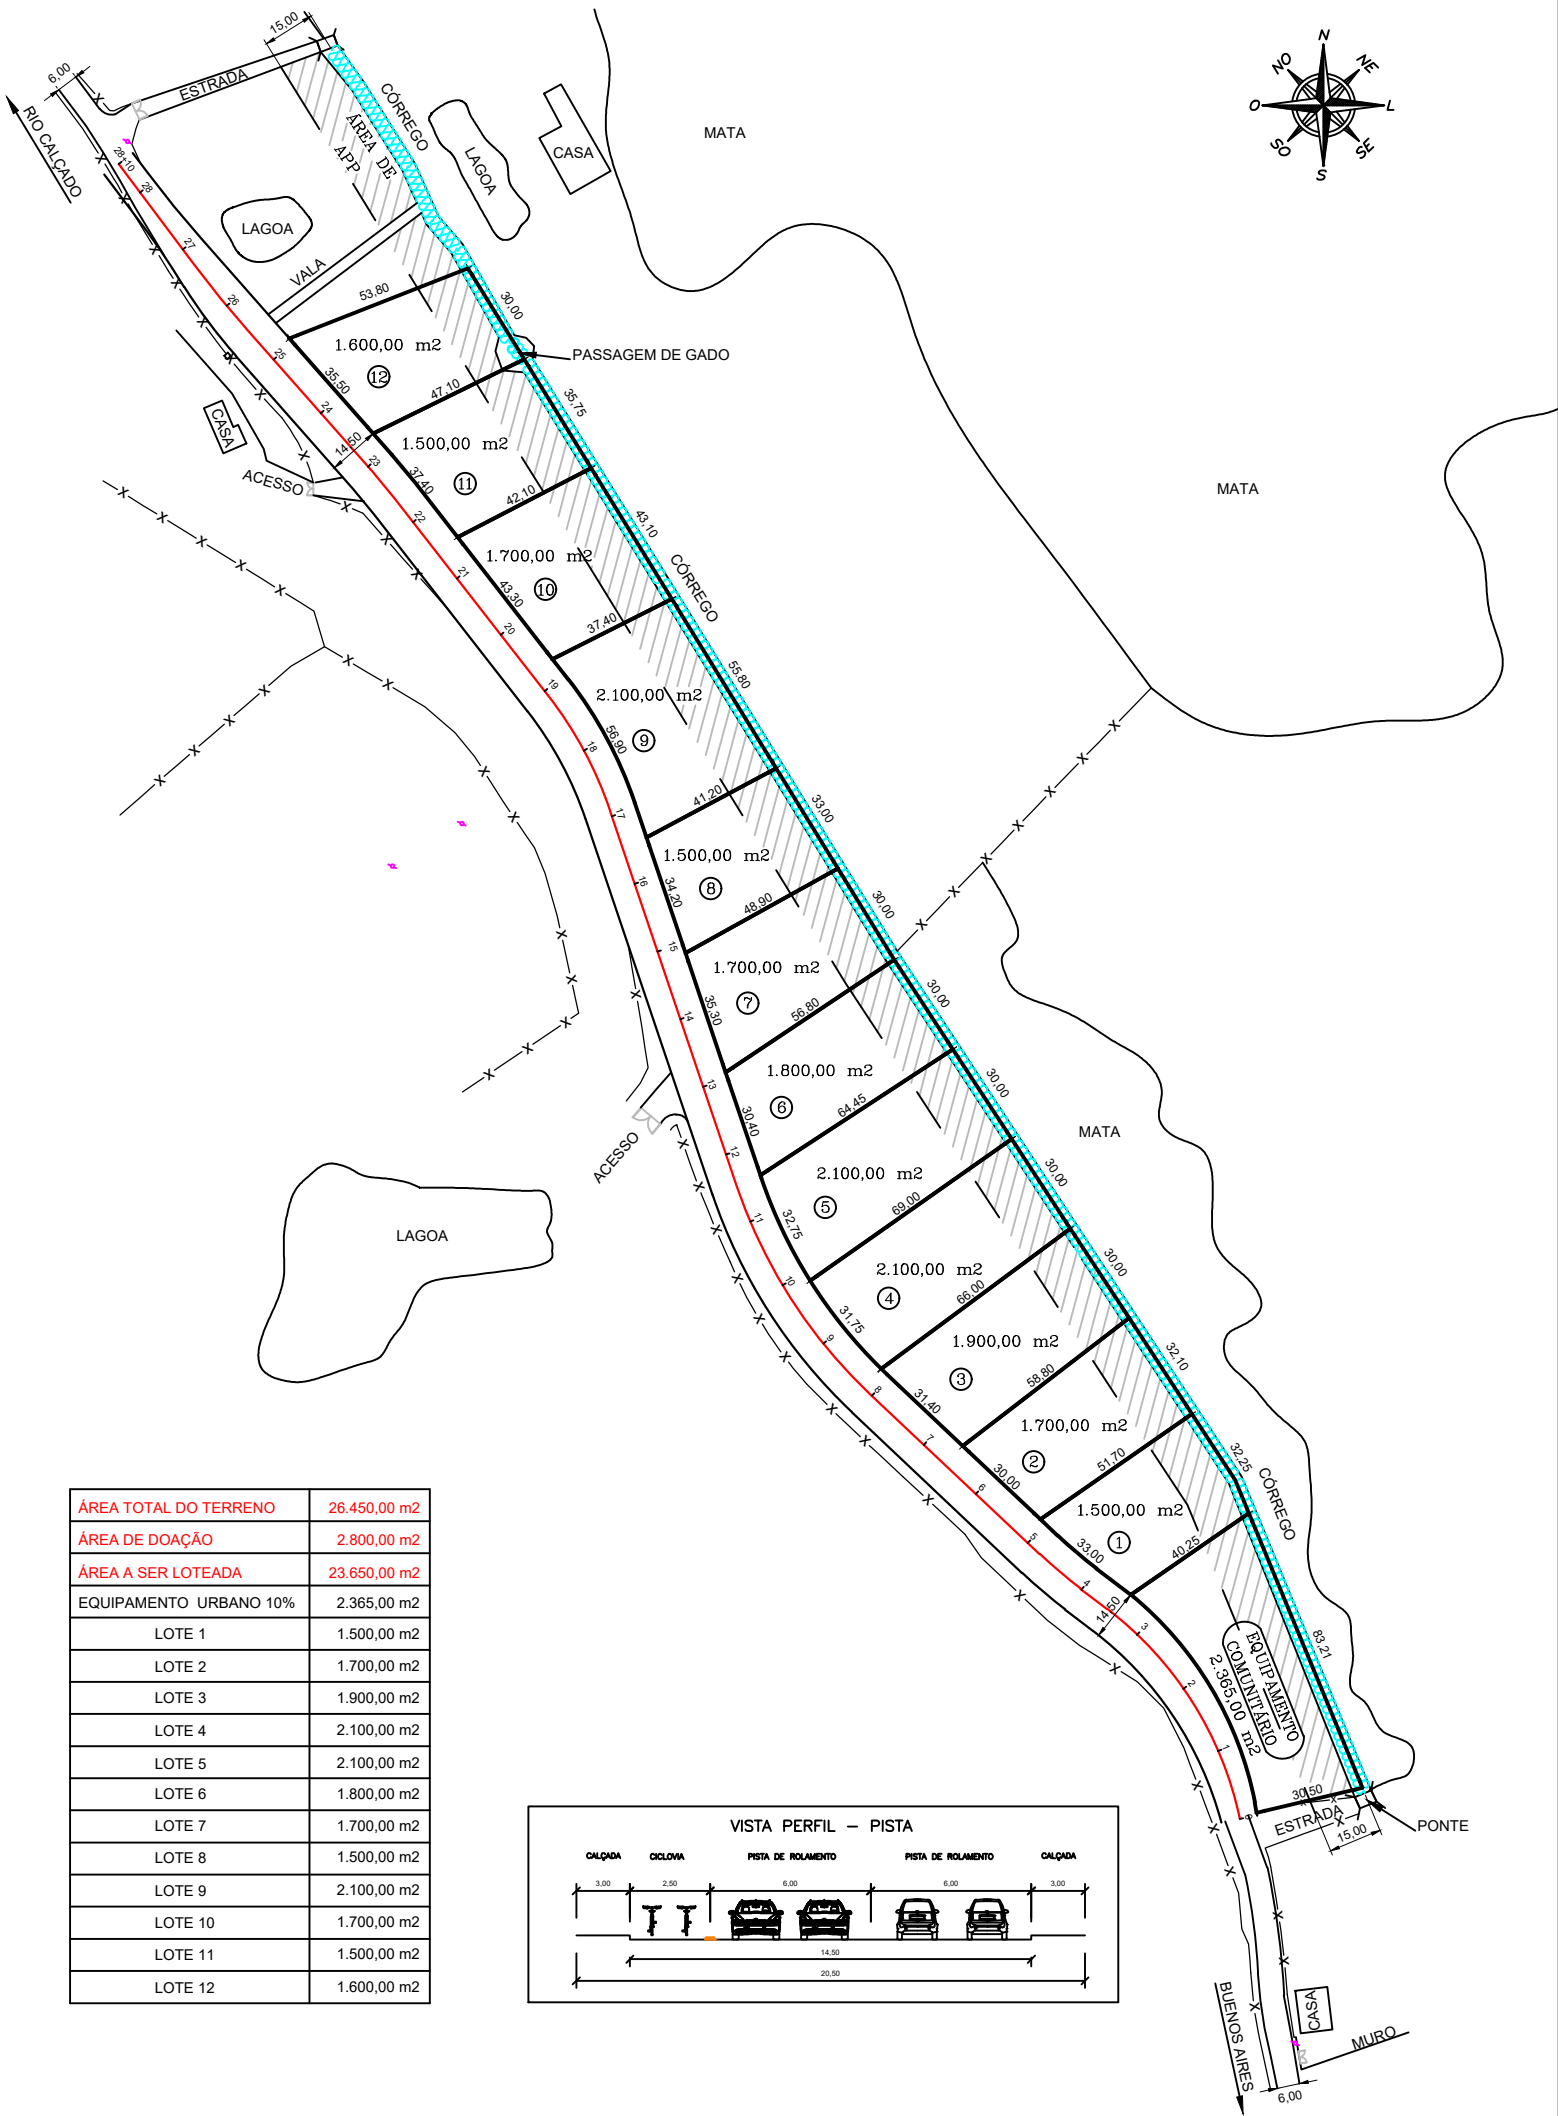

ÁREA TOTAL DO TERRENO	26.450,00 m²
ÁREA DE DOAÇÃO	2.800,00 m²
ÁREA A SER LOTEADA	23.650,00 m²
EQUIPAMENTO URBANO 10%	2.365,00 m²
LOTE 1	1.500,00 m²
LOTE 2	1.700,00 m²
LOTE 3	1.900,00 m²
LOTE 4	2.100,00 m²
LOTE 5	2.100,00 m²
LOTE 6	1.800,00 m²
LOTE 7	1.700,00 m²
LOTE 8	1.500,00 m²
LOTE 9	2.100,00 m²
LOTE 10	1.700,00 m²
LOTE 11	1.500,00 m²
LOTE 12	1.600,00 m²

