









DESCRIÇÃO DOS PISOS

	ÁREA DE TRANSIÇÃO – PISO LADRILHO HIDRÁULICO RANHURADO 20X20CM 4,02m²
	ÁREA DE TRANSIÇÃO – PISO LADRILHO HIDRÁULICO PASTILHADO 20X20CM 4,39,40m²
	PISO GRANILITE ANTI-DERRAPANTE (CALÇADÃO) 2,495,21m²
	PISO ALTO TRAFEGO 24 X 24cm LINHA VINTAGE GIALLO GAIL = 206,83m²
	PISO ALTO TRAFEGO 24 X 24cm LINHA VINTAGE ROSSO GAIL = 184,66m²
	PISO ALTO TRAFEGO 11,6 X 30cm LINHA VINTAGE ROSSO GAIL = 186,84m²
	PISO PORCELANATO RIPADO AD4 20 X 100cm AMADEIRADO 125,39m²




LEGENDA PAISAGISMO GRAMA


 

	GRAMMA SÃO CARLOS
LEGENDA PAISAGISMO HERBÁCEO	
	CAMARÃO AMARELO <i>Pachystachys lutea</i>
	MINI IXORA VERMELHA E LARANJA <i>Isora coccinea</i>
	MOREIA BICOLOR STEUD <i>Dietes bicolor sweet</i>
LEGENDA PAISAGISMO ARBÓREO	
	ÁRVORE A SER PLANTADA
	ALT. MÍNIMA DE 3,00m
	ÁRVORE EXISTENTE

SIMBOLOGIA

	POSTE DE CONCRETO EXISTENTE	
	POSTE ORNAMENTAL COM 02 LUMINÁRIAS	
	ILUMINAÇÃO PONTUAL - REFLETOR	
	LUMINÁRIA BALIZADOR DE EMBUTIR NO PISO PARA LÂMPADA DICROICA DE LED 5W GU10 3000K. EM ALUMÍNIO COM PINTURA ELETROSTÁTICA PRETA COM VIDRO TEMPERADO MEDIDAS - 10cm DIÂMETRO X NÍCHO 8cm X PROFUNDIDADE 8,5cm.	

 SIMBOLOGIA MOBILIÁRIO URBANO

	BANCO CONFORME PROJETO
	BANCO COM FLOREIRA CONFORME PROJETO
	LIXEIRAS

	À CONSTRUIR
	EXISTENTE
	À DEMOLIR



MUNICÍPIO DE GUARAPARI
SEMAP - Secretaria Municipal de
Análise e Aprovação de Projetos

APROVADO

Processo nº 30.402/2022

Date 23 / 12 / 2022

Juliana Freitas Melo
SECRETARIA MUNICIPAL
MATR. 245965

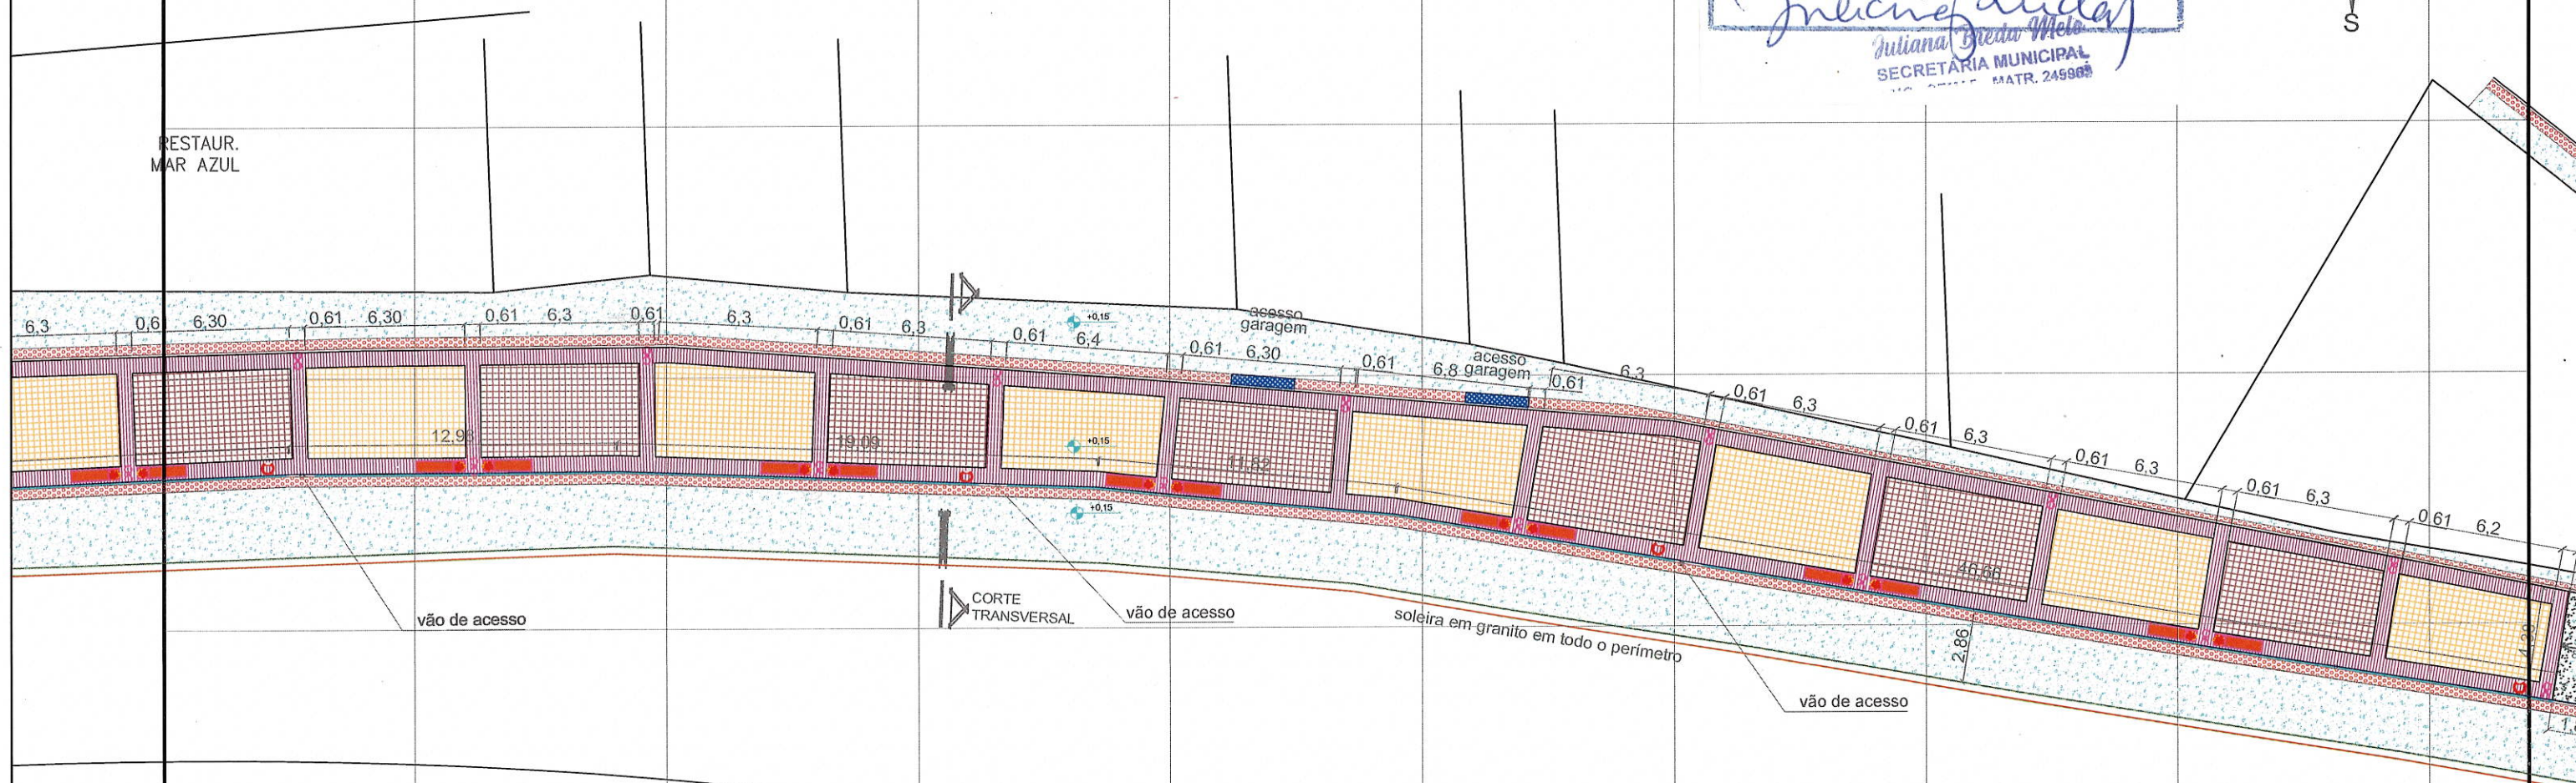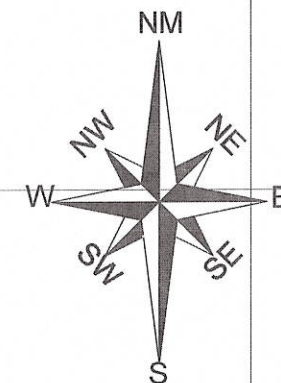

vão de acesso

CORTE
TRANSVERSAL

vão de acesso

soleira em granito em todo o perímetro

vão de acesso

IMPLANTAÇÃO

SIMBOLOGIAS E CONVENÇÕES:

SIMBOLOGIAS E CONVENÇÕES:

NOTAS:

- 1 - COTAS EM CENTÍMETRO, NÍVEIS EM METRO E ÁREAS EM METRO QUADRADO, SALVO INDICAÇÃO CONTRÁRIA.
- 2 - AS COTAS PREVALECEM SOBRE O DESENHO.
- 3 - PAREDES NÃO COTADAS TÊM ESPESURA DE 15cm.
- 4 - CONFERIR MEDIDAS NO LOCAL.
- 5 - RN 0,00 = REFERÊNCIA DE NÍVEL TOMADA NA CALÇADA.
- 6 - DIREITOS AUTORAIS RESERVADOS: FICA PROIBIDA QUALQUER ALTERAÇÃO, REPRODUÇÃO OU DIVULGAÇÃO SEM AUTORIZAÇÃO EXPRESSA DO AUTOR CONFORME PREVISTO NA LEGISLAÇÃO VIGENTE.
- 7 - O INÍCIO DAS OBRAS OU EXECUÇÃO DE MODIFICAÇÕES DEPENDEM DE PRÉVIA APROVAÇÃO DOS PROJETOS PELA PREFEITURA LOCAL.



PREFEITURA MUNICIPAL DE GUARAPARI
SEMOP - PROJETOS

PROJETO DE REVITALIZAÇÃO ORLA MEAÍPE

ENDEREÇO: ORLA MEAÍPE

PROPRIETÁRIO: PMG

AUTOR DO PROJETO

SONIA BROMERSCHENKEL

RESPONSÁVEL TÉCNICO:

REFERÊNCIA:

ÁREAS:

TIPO:	
-------	--

PROJETO

	CREA/CAU
--	----------

CAU/ES A188606-1

	CREA/CAU
--	----------

ESCALA:

INDICADA

FORMATO:	
----------	--

A3

FOLHA:

04

06