


1 FEIRA DO AGRICULTOR  
ESCALA 1 : 100

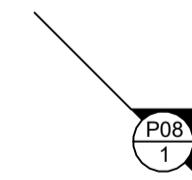

ATUALIZAÇÃO:	
05	
04	
03	
02	
01	
N°.	DESCRIÇÃO

REVISÃO



**PREFEITURA MUNICIPAL DE GUARAPARI**  
**SEMOP - SECRETARIA MUNICIPAL DE OBRAS PÚBLICAS E SERVIÇOS URBANOS**

**PROJETO DE ARQUITETURA**


ENDEREÇO: AV. CAMILO GIANORDOLI COM RUA FARIDY JORGE RIBEIRO - BAIRRO: MUQUIÇABA

PROFESSÃO:	TÍTULO:
PREFEITURA MUNICIPAL DE GUARAPARI	ARQUITETURA
AUTOR DO PROJETO	CREA/CAU
CD-AUTOR DO PROJETO	ESCALA: 1 : 100
RESPONSÁVEL	DESENHO:
TÉCNICO:	PROJETO: P07


REFERÊNCIA:	ÁREAS:	FOLHA:
	TERRENO: 0,00m²	01/01
	EXISTENTE: 0,00m²	
	REFORMA: 0,00m²	
	AMPLIAÇÃO: 0,00m²	
	CONSTRUÇÃO: 0,00m²	
	TOTAL: 0,00m²	

ARQUIVO: DATA: NOV./2023




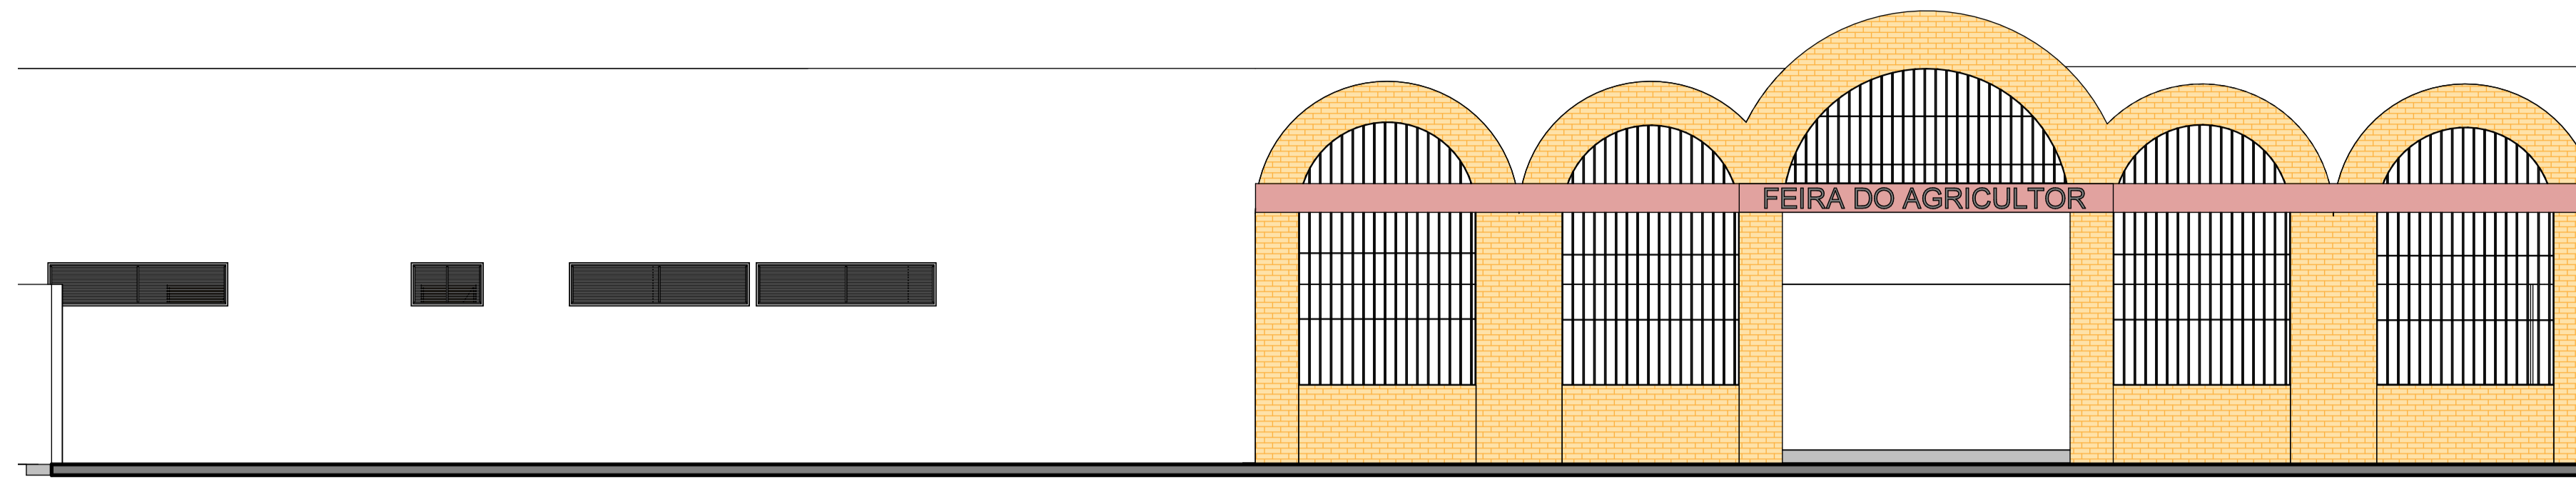


1 Section 8  
ESCALA 1:75

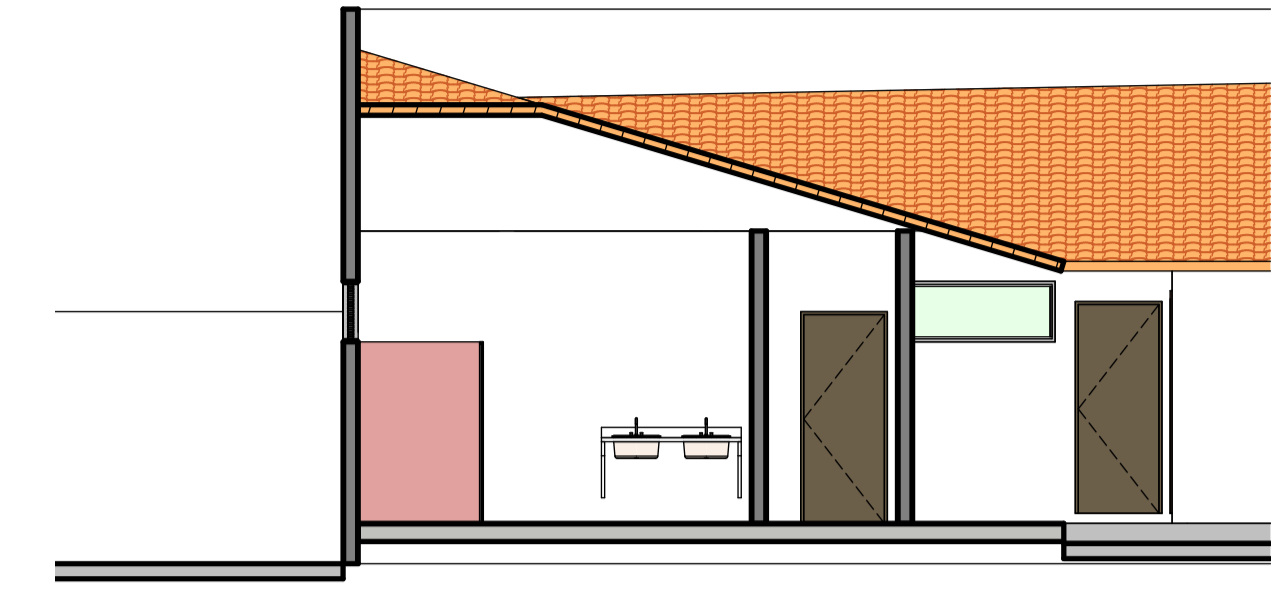


3 Section 13  
ESCALA 1:75

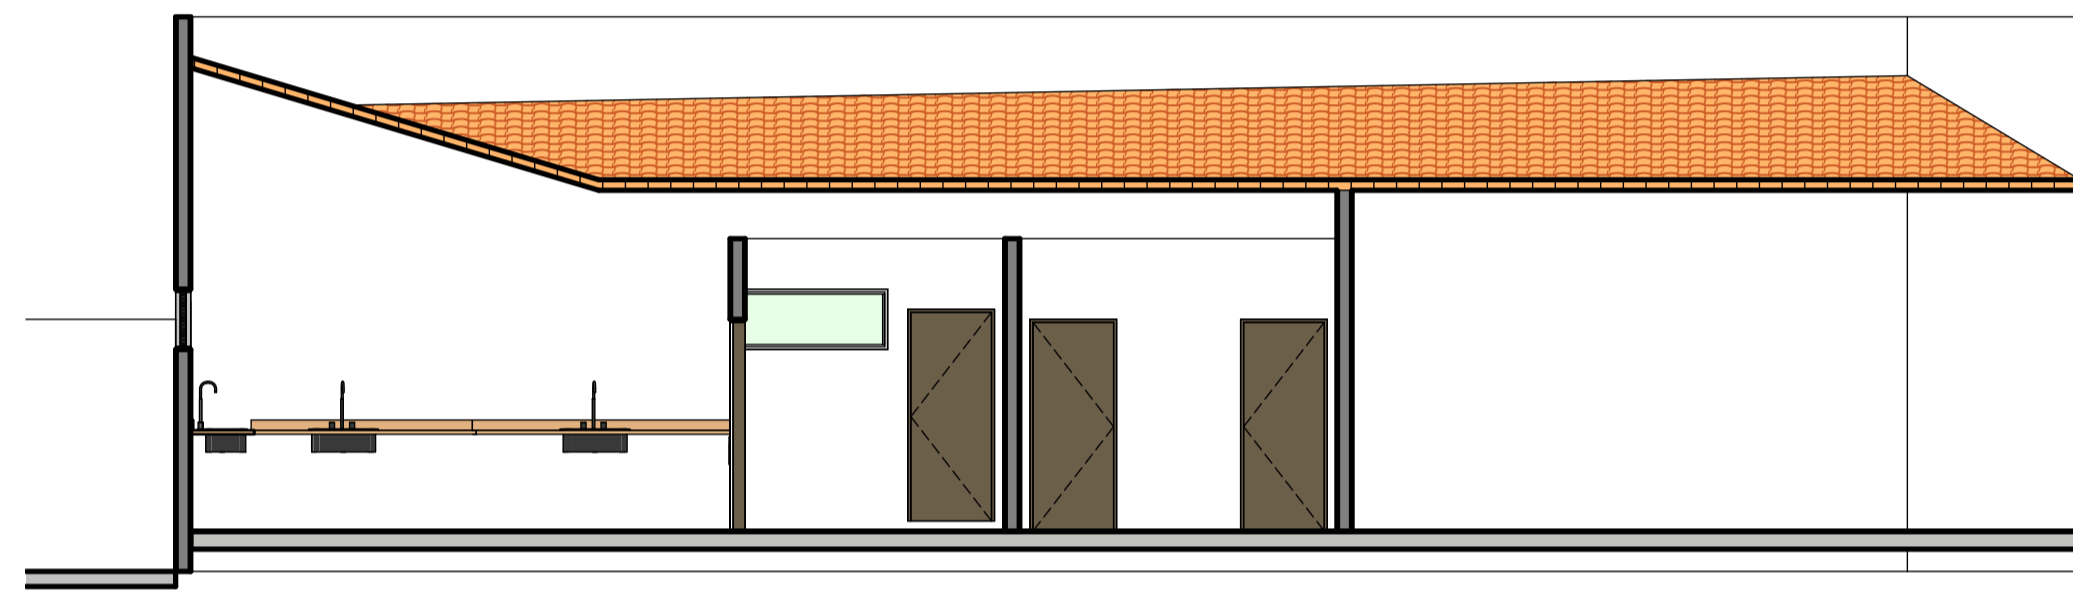


2 Section 12  
ESCALA 1:75

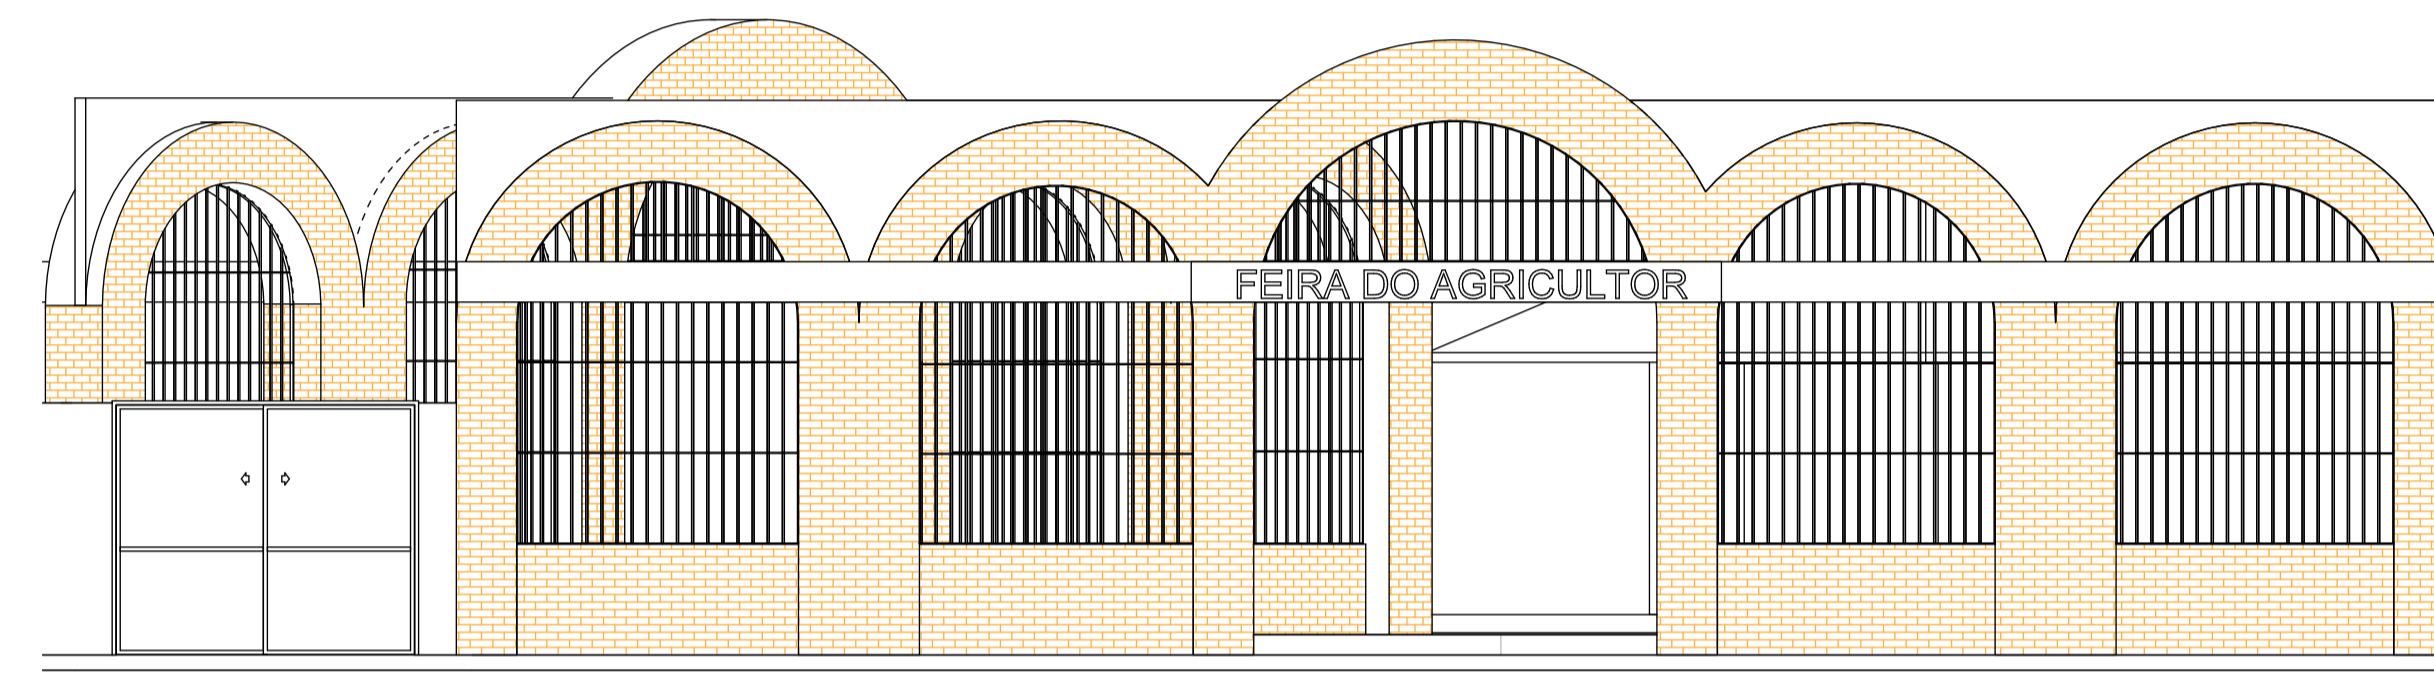


4 Section 15  
ESCALA 1:75

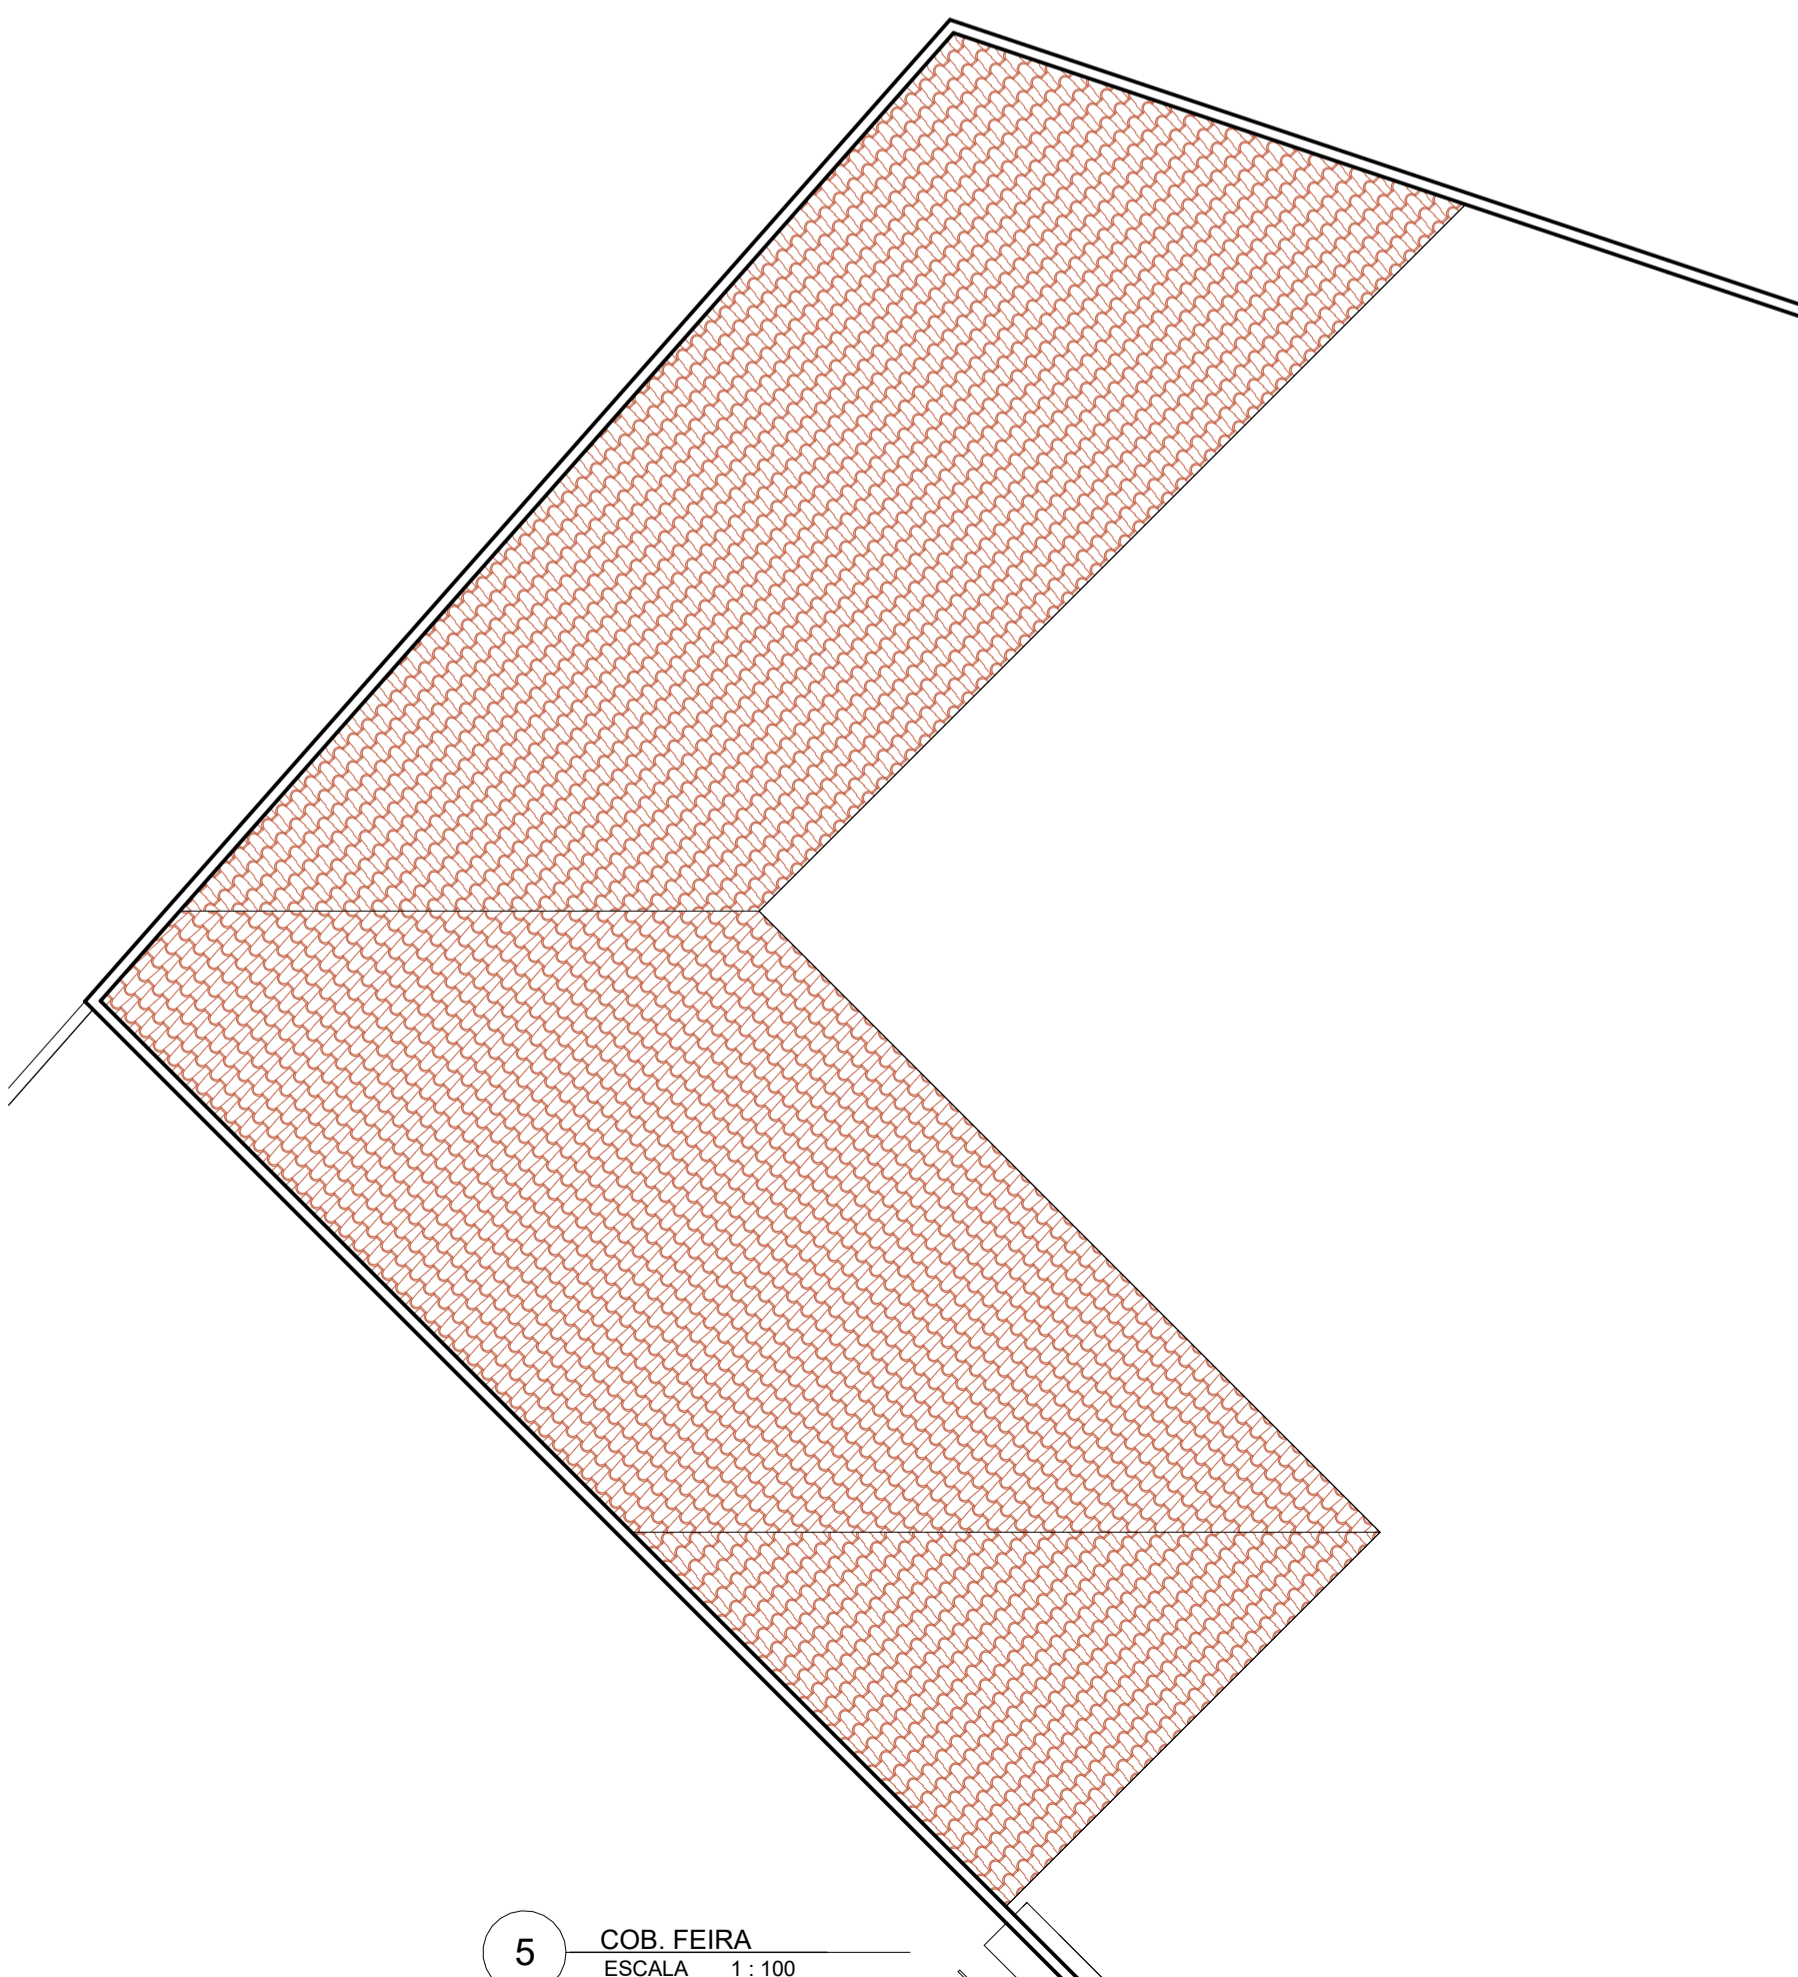


5 COB. FEIRA  
ESCALA 1:100

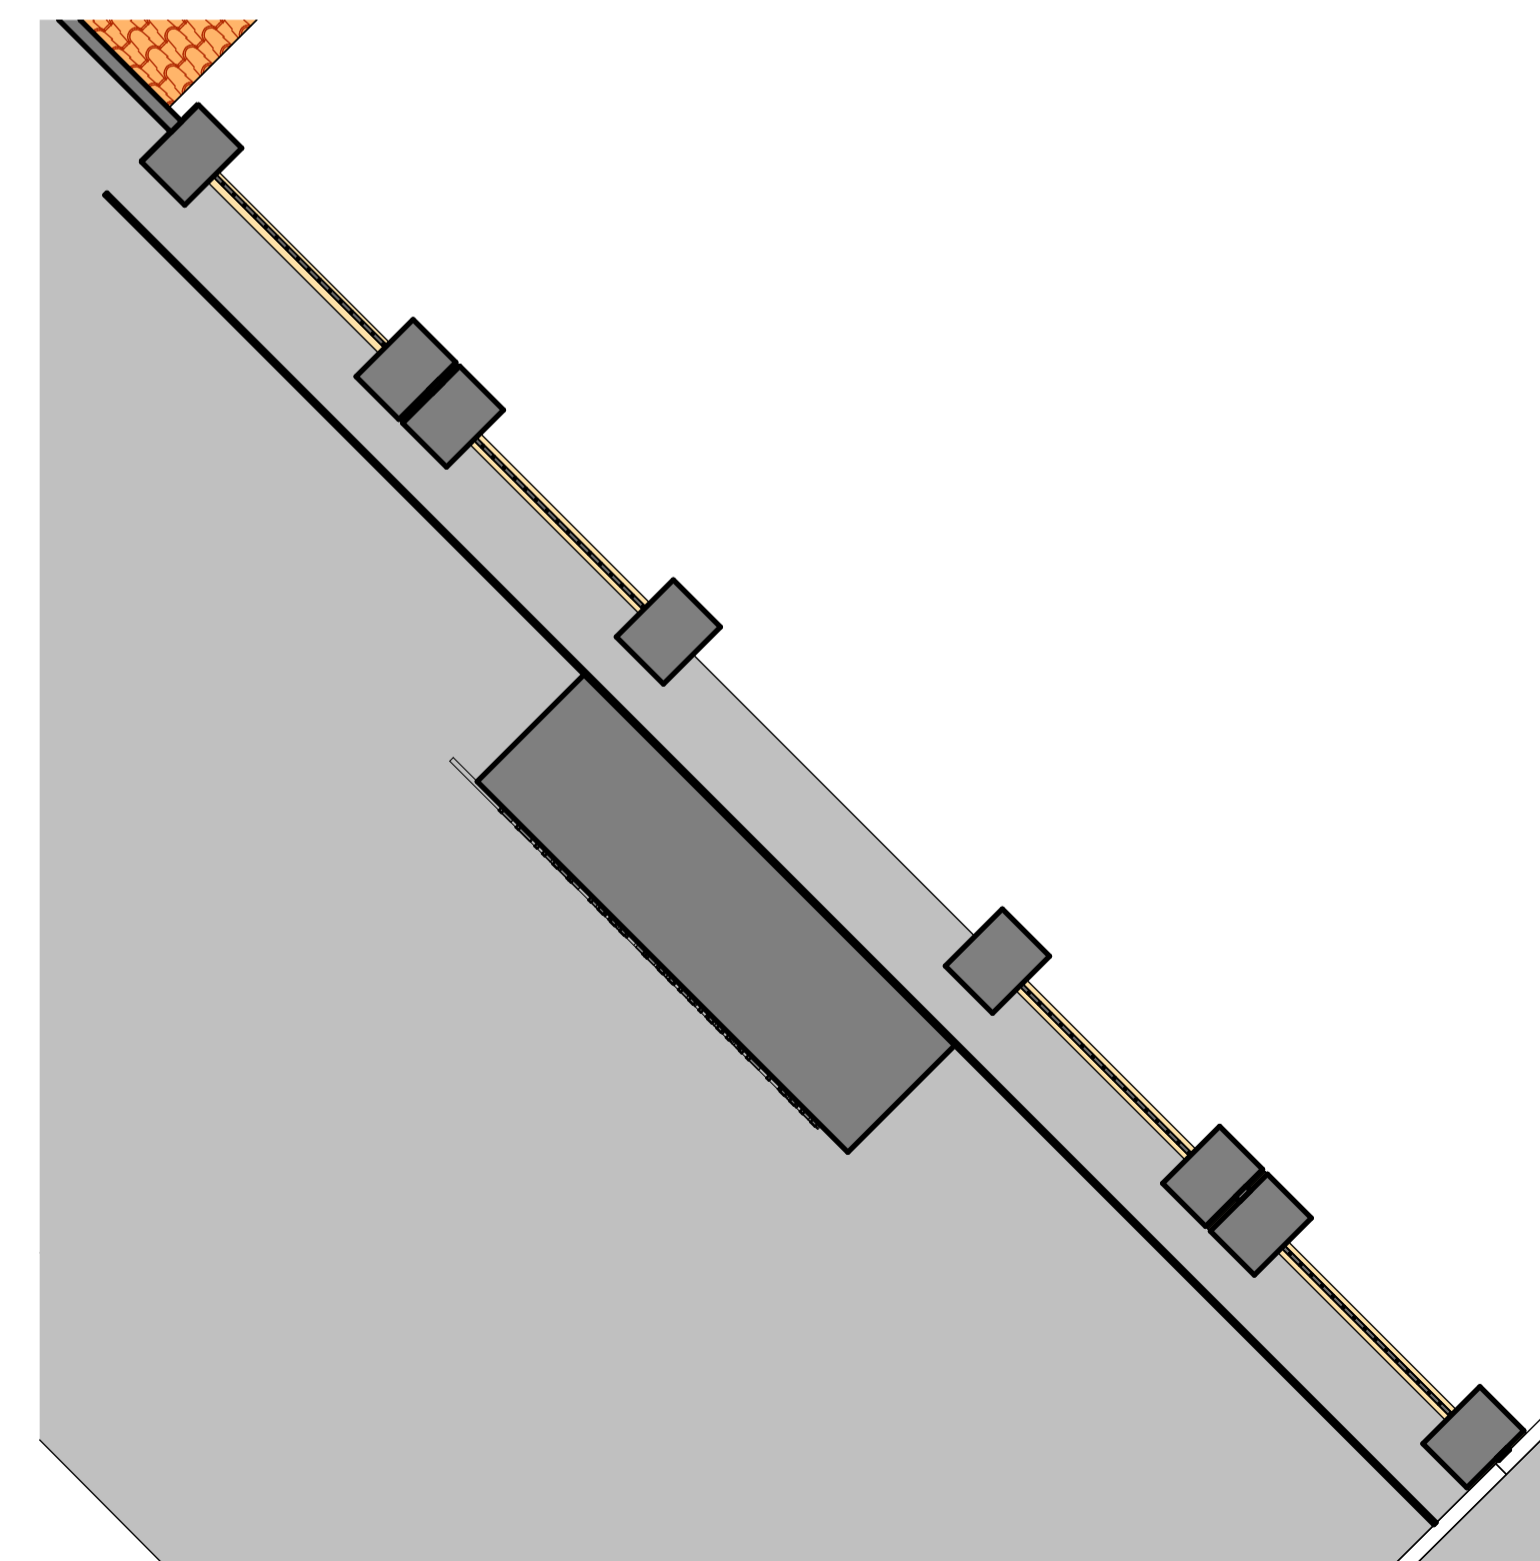

6 COB. FEIRA PORT. 01  
ESCALA 1:75

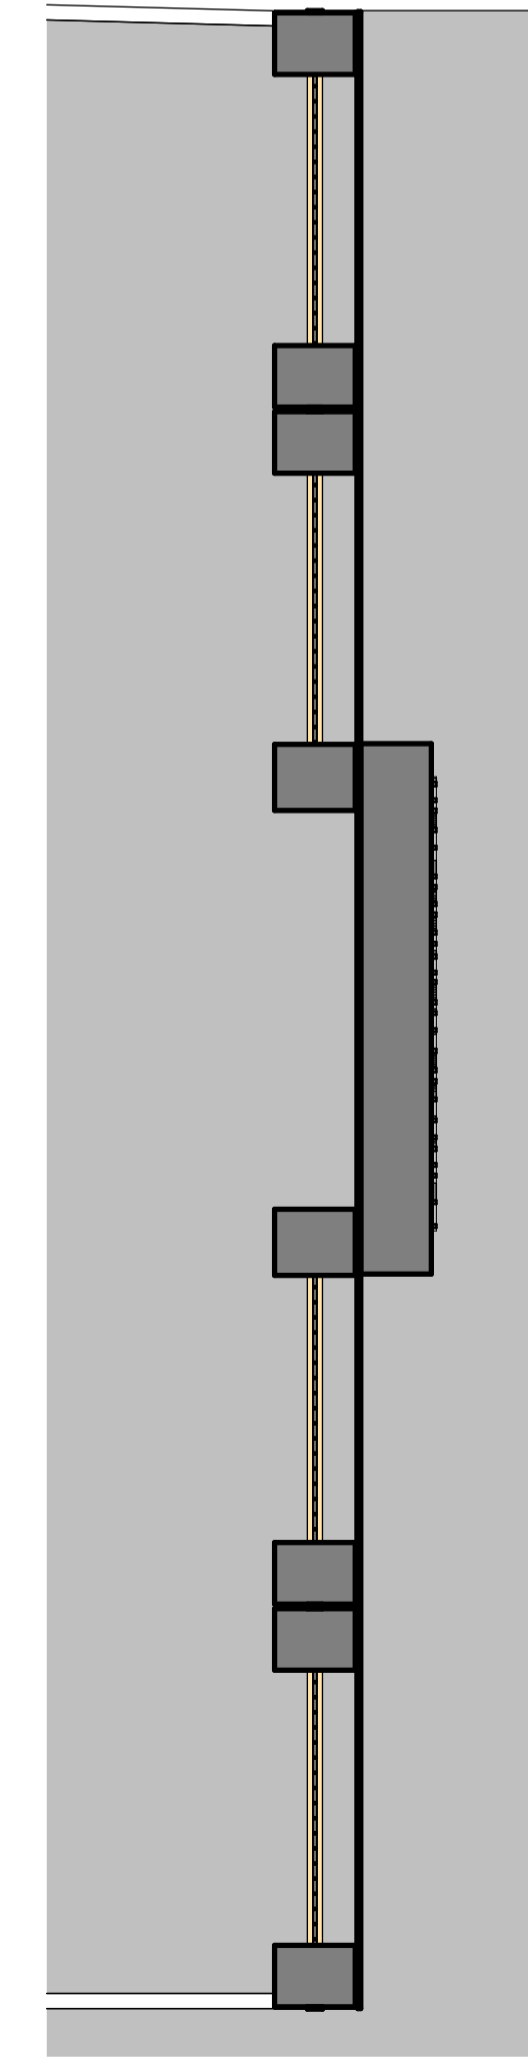

7 COB. FEIRA PORT. 02  
ESCALA 1:75

ATUALIZAÇÃO:		REVISÃO	
05			
04			
03			
02			
01			
N°	DESCRIÇÃO		
<b>REVISÃO</b>			
		<b>PREFEITURA MUNICIPAL DE GUARAPARI</b> <b>SEMOP - SECRETARIA MUNICIPAL DE OBRAS PÚBLICAS E SERVIÇOS URBANOS</b>	
<b>PROJETO DE ARQUITETURA</b>			
EMPRESA: AV. CAMILO GIANORDOLI COM RUA FARIDY JORGE RIBEIRO - BAIRRO: MUQUIÇABA			
PROPRIETÁRIO: PREFEITURA MUNICIPAL DE GUARAPARI		TIPO: ARQUITETURA	
AUTOR DO PROJETO:	_____	CREA/CAU:	_____
CD-AUTOR DO PROJETO:	_____	ESCALA:	Como indicado
RESPONSÁVEL:	_____	CREA/CAU:	_____
TECNICO:	_____	CREA/CAU:	_____
REFERENCIA:	_____	PROJETO:	P08
	AREAS:	TERRENO: 0,00m²	FOLHA:
	EXISTENTE: 0,00m²	REFORMA: 0,00m²	01/01
	AMPLIAÇÃO: 0,00m²	CONSTRUÇÃO: 0,00m²	
	TOTAL: 0,00m²		
ARQUIVO:	_____	DATA:	NOV./2023