




Estacionamento
357,8 m²
piso intertravado
+0,35


1 PAV. TÉRREO UBS ARNALDO MAGALHÃES
ESCALA 1:75

ATUALIZAÇÃO:		REVISÃO	
05			
04			
03			
02			
01			
Nº.		DESCRIÇÃO	
PREFEITURA MUNICIPAL DE GUARAPARI SEMOP - SECRETARIA MUNICIPAL DE OBRAS PÚBLICAS E SERVIÇOS URBANOS			
PROJETO DE ARQUITETURA			
EMPRESA: AV. CAMILO GIANORDOLI COM RUA FARIDY JORGE RIBEIRO - BAIRRO: MUQUIÇABA			
PROPRIETÁRIO:	PREFEITURA MUNICIPAL DE GUARAPARI	TÍTULO:	ARQUITETURA
AUTOR DO PROJETO:		ESCALA:	1:75
CO-AUTOR DO PROJETO:		DESENHO:	
RESPONSÁVEL:		PROJETO:	P01
TECNICO:		FOLHA:	01/01
REFERENCIA:		ÁREAS:	
		TERRENO:	0,00m ²
		EXISTENTE:	0,00m ²
		REFORMA:	0,00m ²
		AMPLIAÇÃO:	0,00m ²
		CONSTRUÇÃO:	0,00m ²
		TOTAL:	0,00m ²
ARQUIVO:		DATA:	NOV./2023

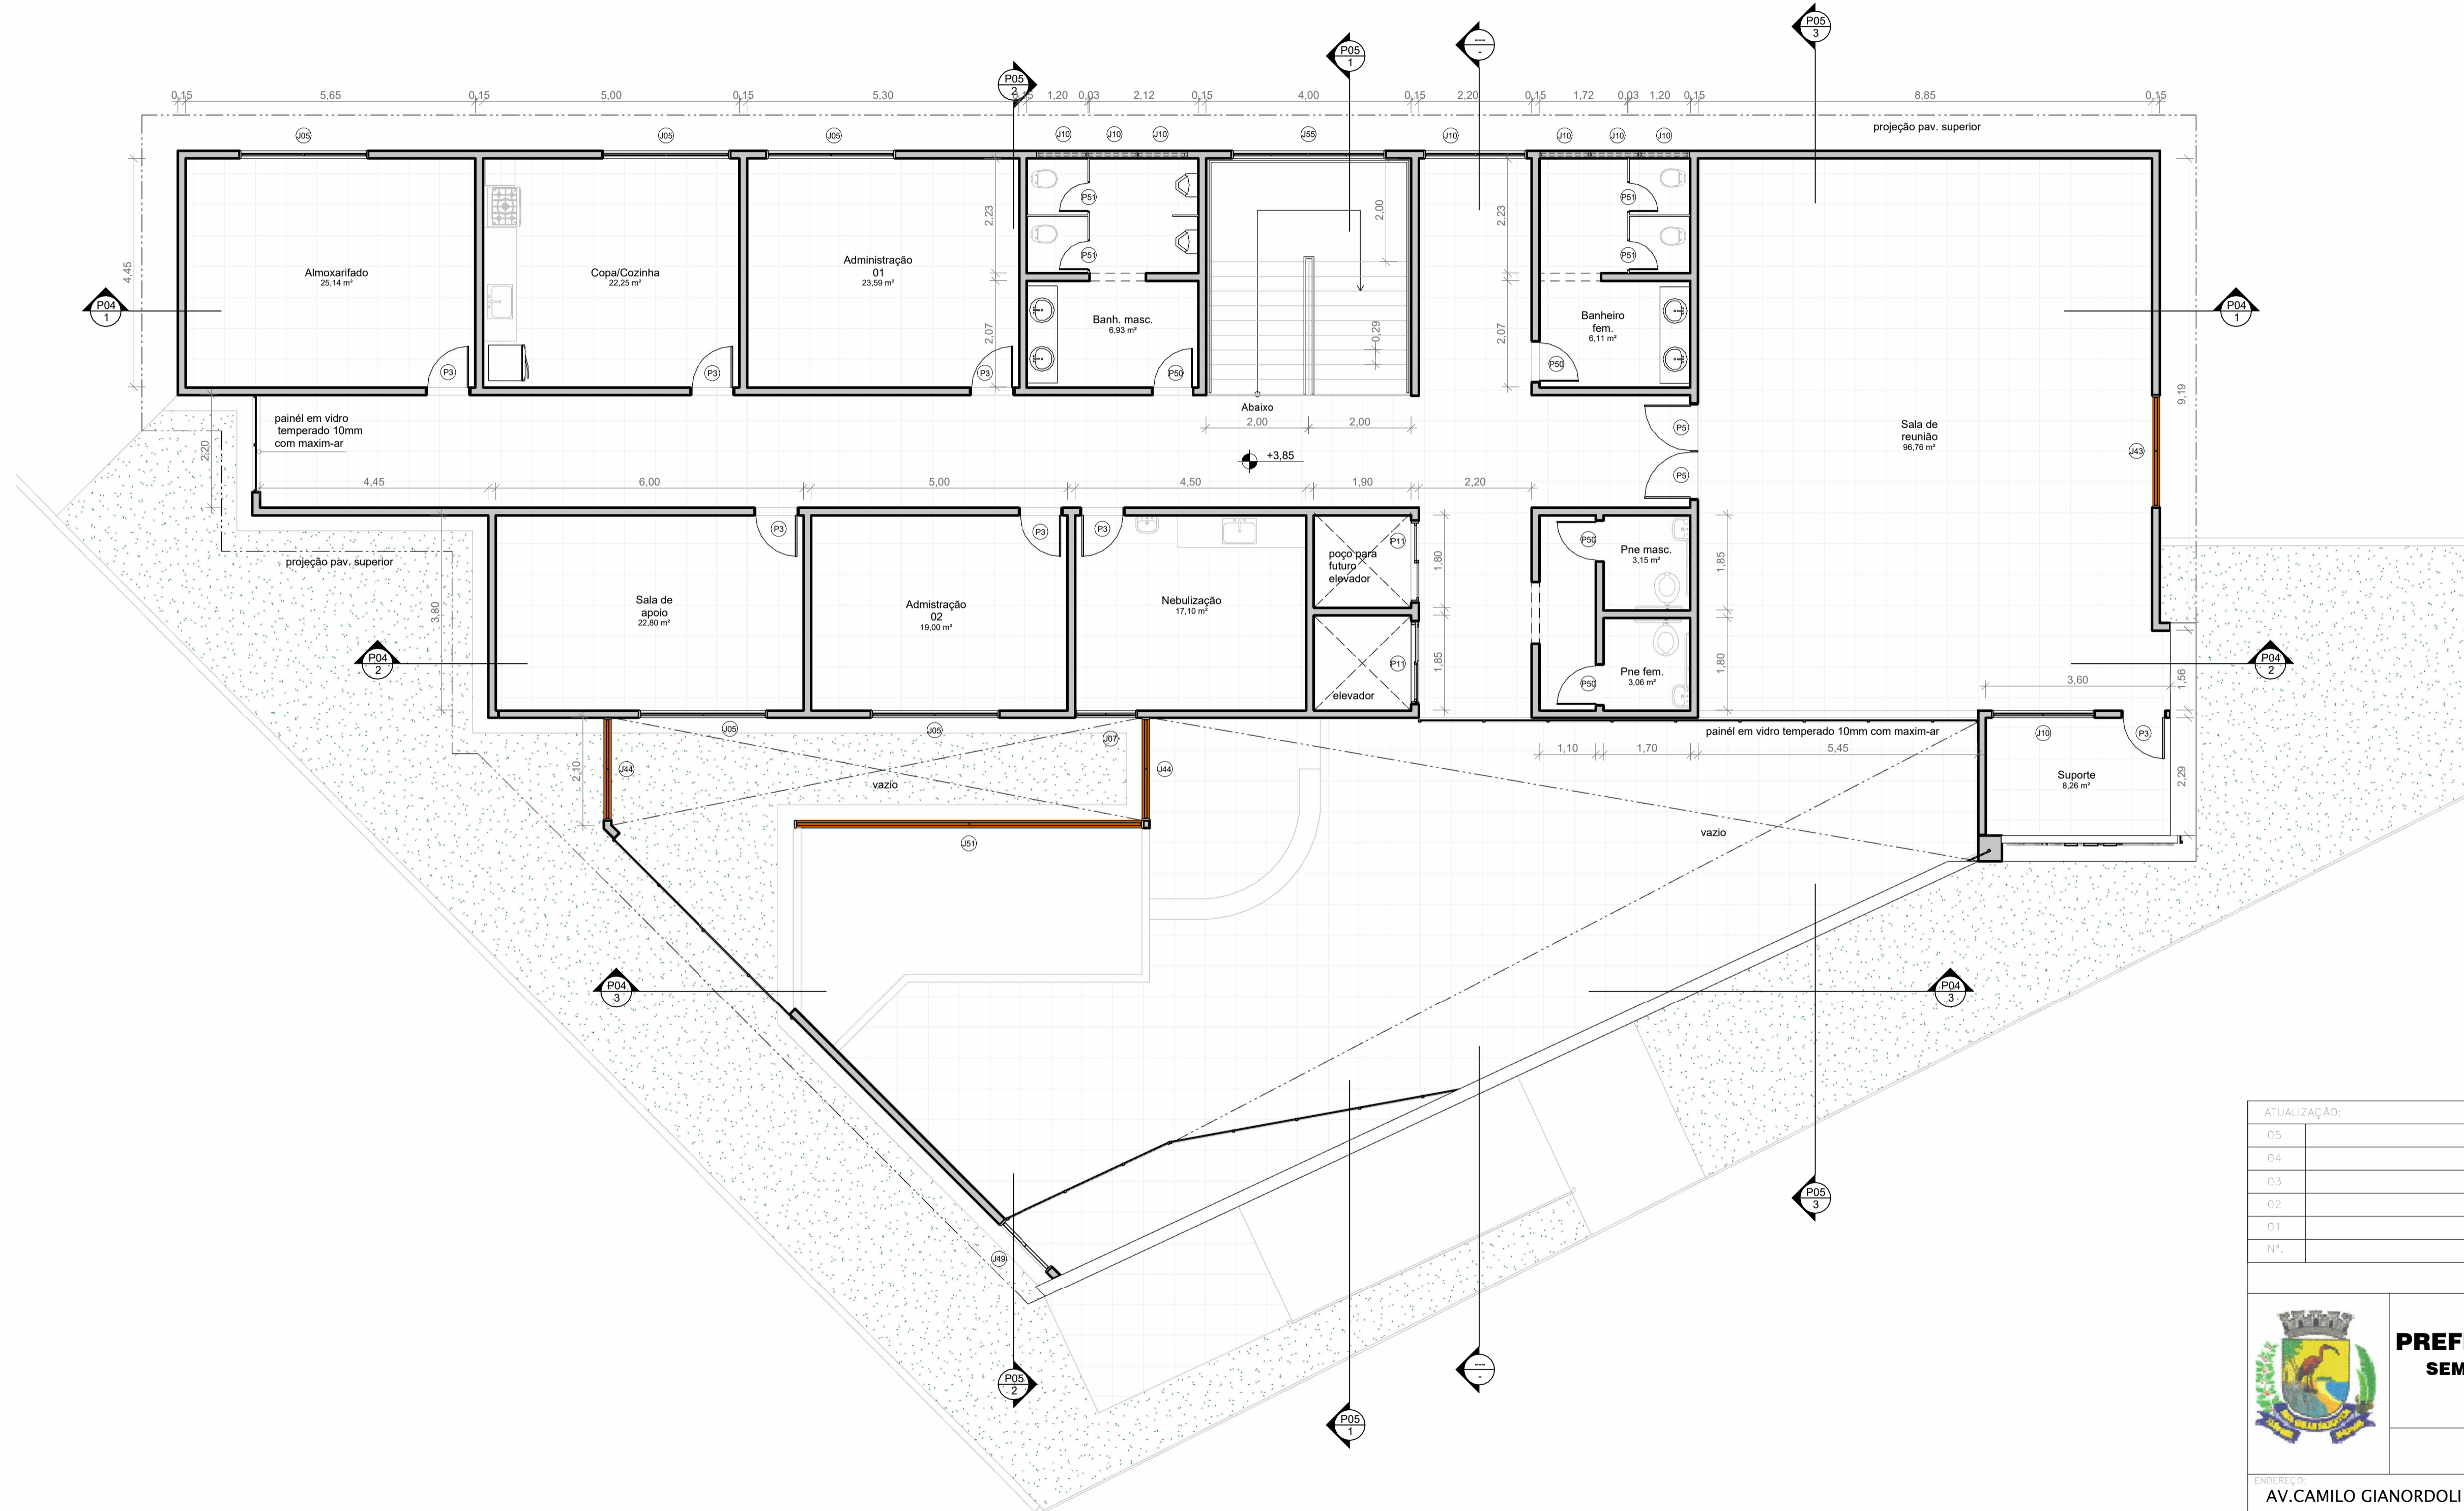

1 PAV. SUPERIOR UBS DR. ARNALDO MAGALHÃES
ESCALA 1 : 75

ATUALIZAÇÃO:		REVISÃO	
05			
04			
03			
02			
01			
Nº.		DESCRIÇÃO	
PREFEITURA MUNICIPAL DE GUARAPARI SEMOP - SECRETARIA MUNICIPAL DE OBRAS PÚBLICAS E SERVIÇOS URBANOS			
PROJETO DE ARQUITETURA			
EMPRESA: AV. CAMILO GIANORDOLI COM RUA FARIDY JORGE RIBEIRO - BAIRRO: MUQUIÇABA			
PROPRIETÁRIO: PREFEITURA MUNICIPAL DE GUARAPARI		TIPO: ARQUITETURA	
AUTOR DO PROJETO:	CREA/CAU:	ESCALA:	1 : 75
CO-AUTOR DO PROJETO:	CREA/CAU:	DESENHO:	
RESPONSÁVEL:	CREA/CAU:	PROJETO:	P02
TECNICO:	CREA/CAU:	FOLHA:	01/01
REFERENCIA:	AREAS:	TOTAL:	
	TERRENO:	0,00m²	
	EXISTENTE:	0,00m²	
	REFORMA:	0,00m²	
	AMPLIAÇÃO:	0,00m²	
	CONSTRUÇÃO:	0,00m²	
	TOTAL:	0,00m²	
ARQUIVO:		DATA:	NOV./2023

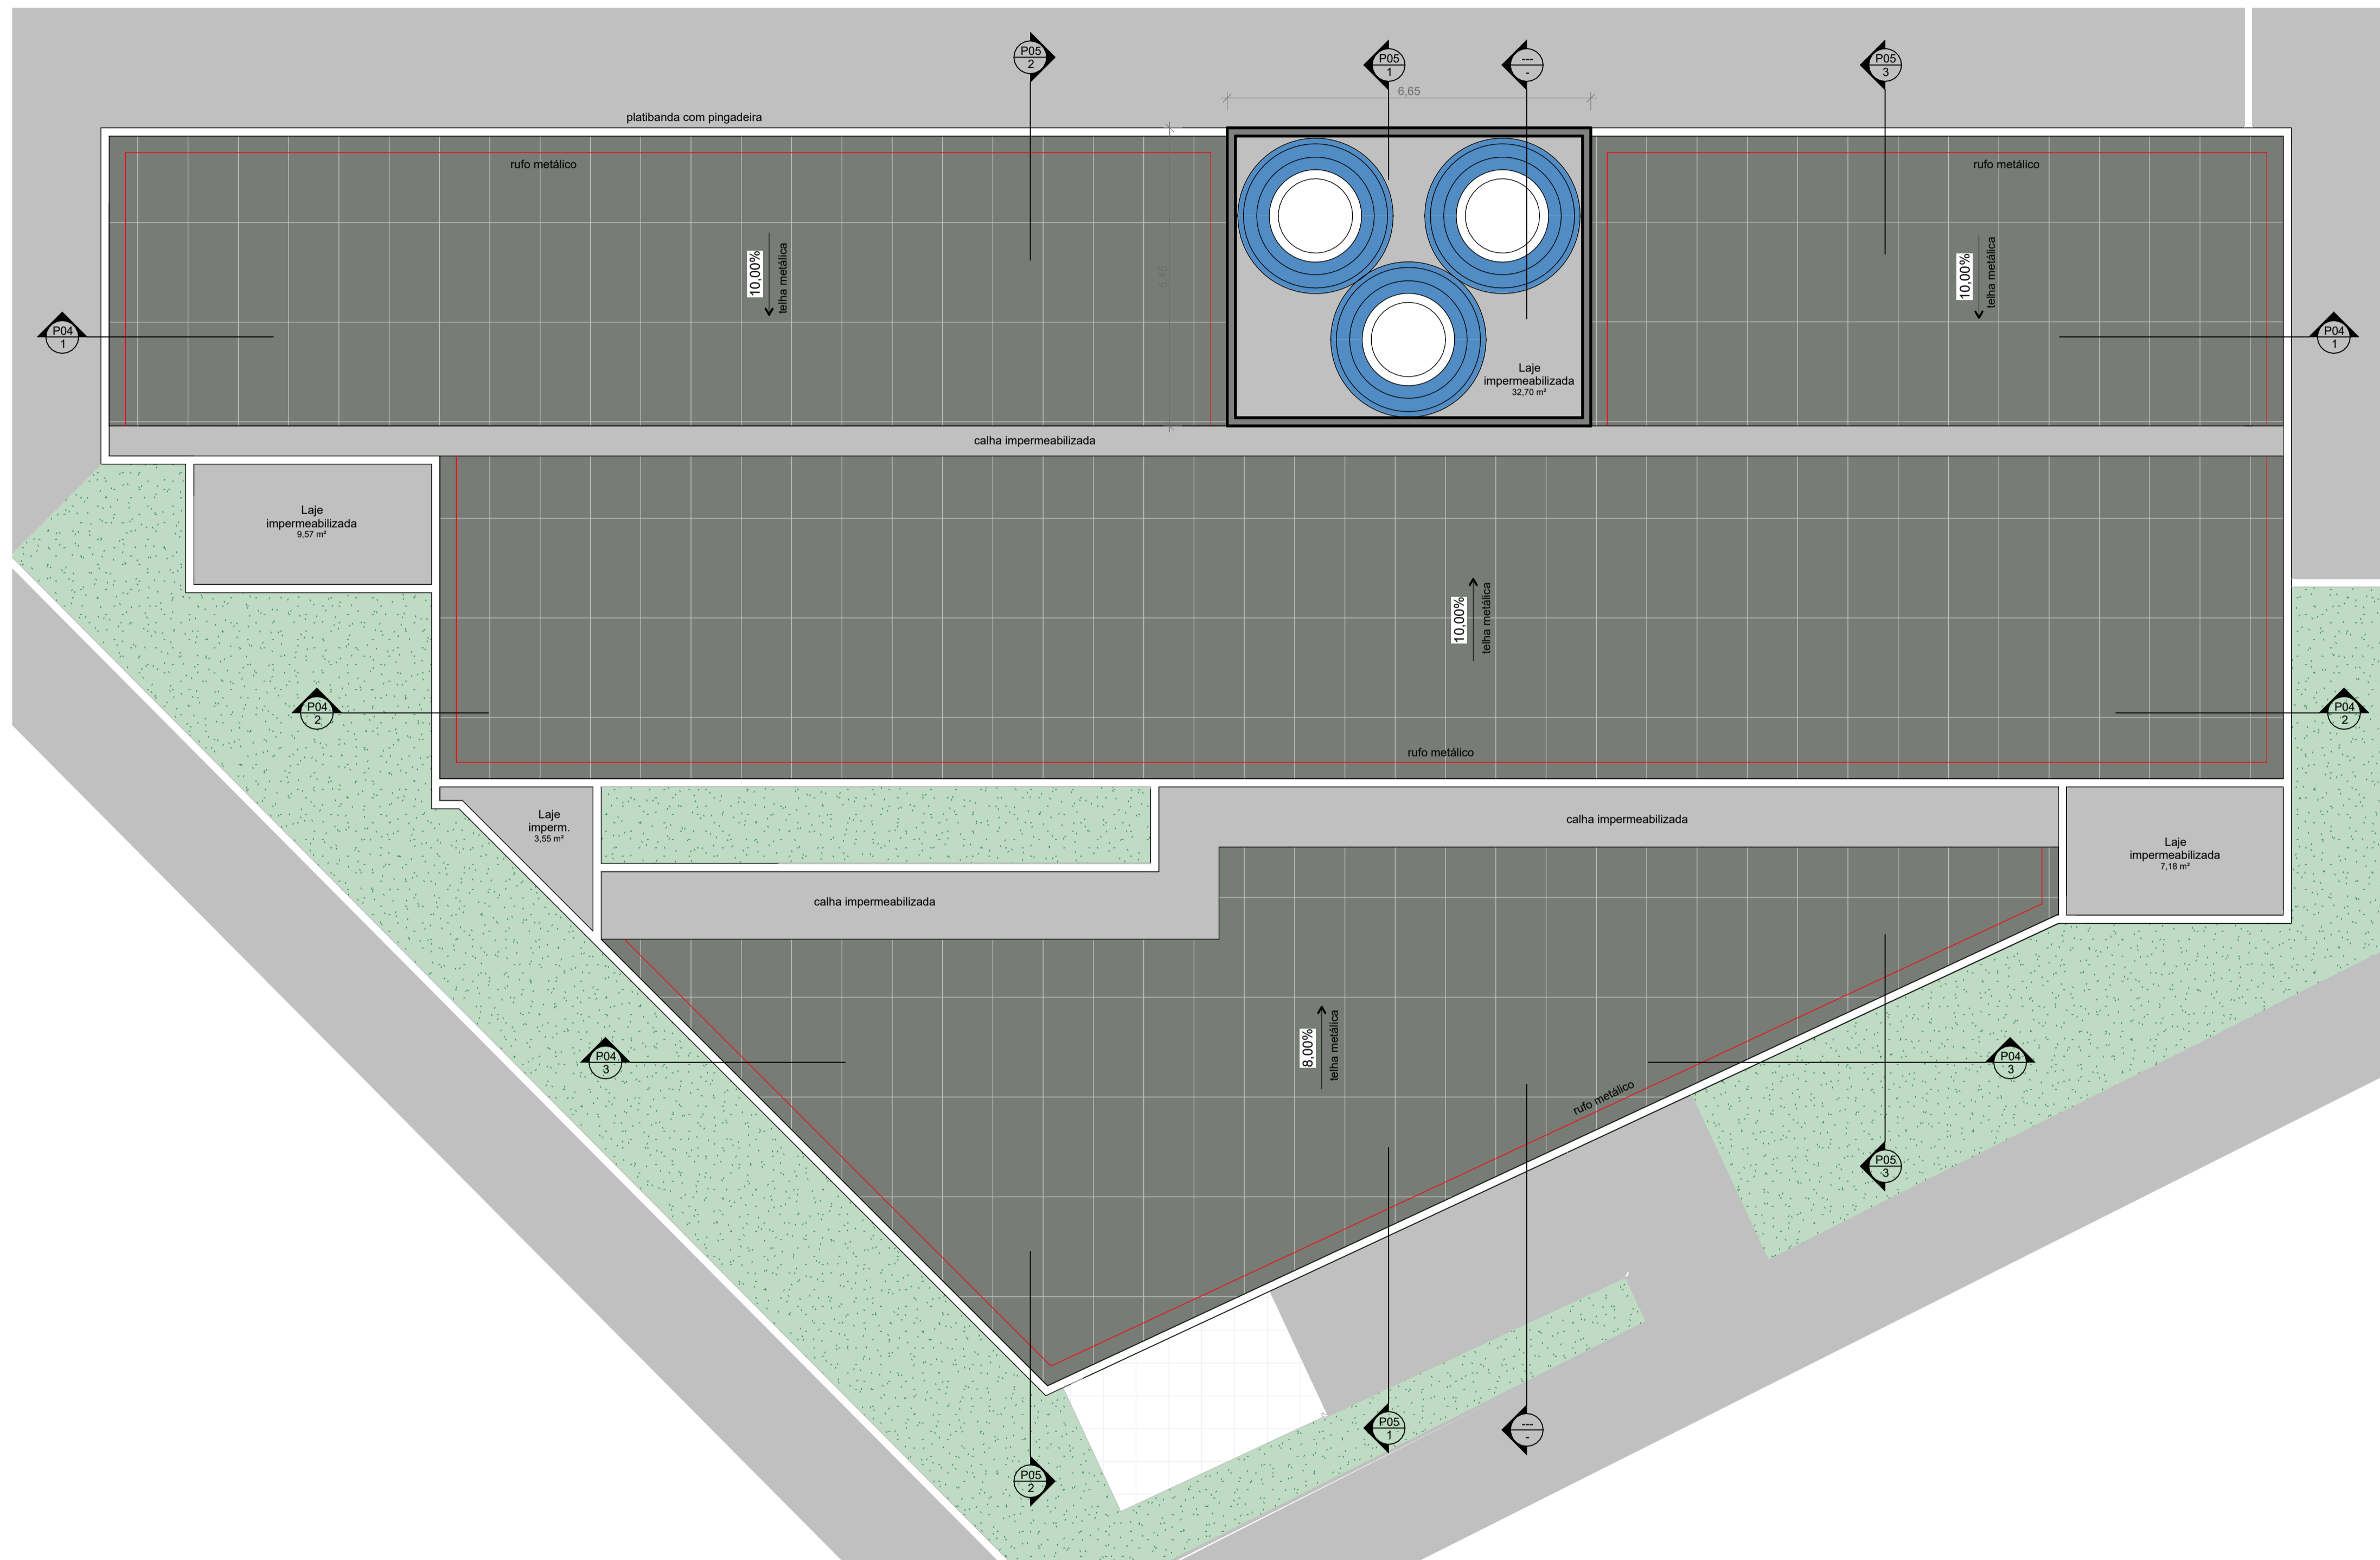

1 COBERTURA UBS DR ARNALDO MAGALHÃES
ESCALA 1 : 75

ATUALIZAÇÃO:	
05	
04	
03	
02	
01	
N°	DESCRIÇÃO

REVISÃO



PREFEITURA MUNICIPAL DE GUARAPARI
SEMOP - SECRETARIA MUNICIPAL DE OBRAS
PÚBLICAS E SERVIÇOS URBANOS


PROJETO DE ARQUITETURA

ENDEREÇO: AV. CAMILO GIANORDOLI COM RUA FARIDY JORGE RIBEIRO - BAIRRO: MUQUIÇABA


PROFESSÃO:	TÍTULO:
PREFEITURA MUNICIPAL DE GUARAPARI	ARQUITETURA
AUTOR DO PROJETO	CREA/CAU
CD-AUTOR DO PROJETO	ESCALA:
RESPONSÁVEL	DESENHO:
TECNICO:	PROJETO:

REFERENCIA:	AREAS:	FOLHA:
	TERRENO: 0,00m²	01/01
	EXISTENTE: 0,00m²	
	REFORMA: 0,00m²	
	AMPLIAÇÃO: 0,00m²	
	CONSTRUÇÃO: 0,00m²	
	TOTAL: 0,00m²	


ARQUIVO: DATA: NOV./2023

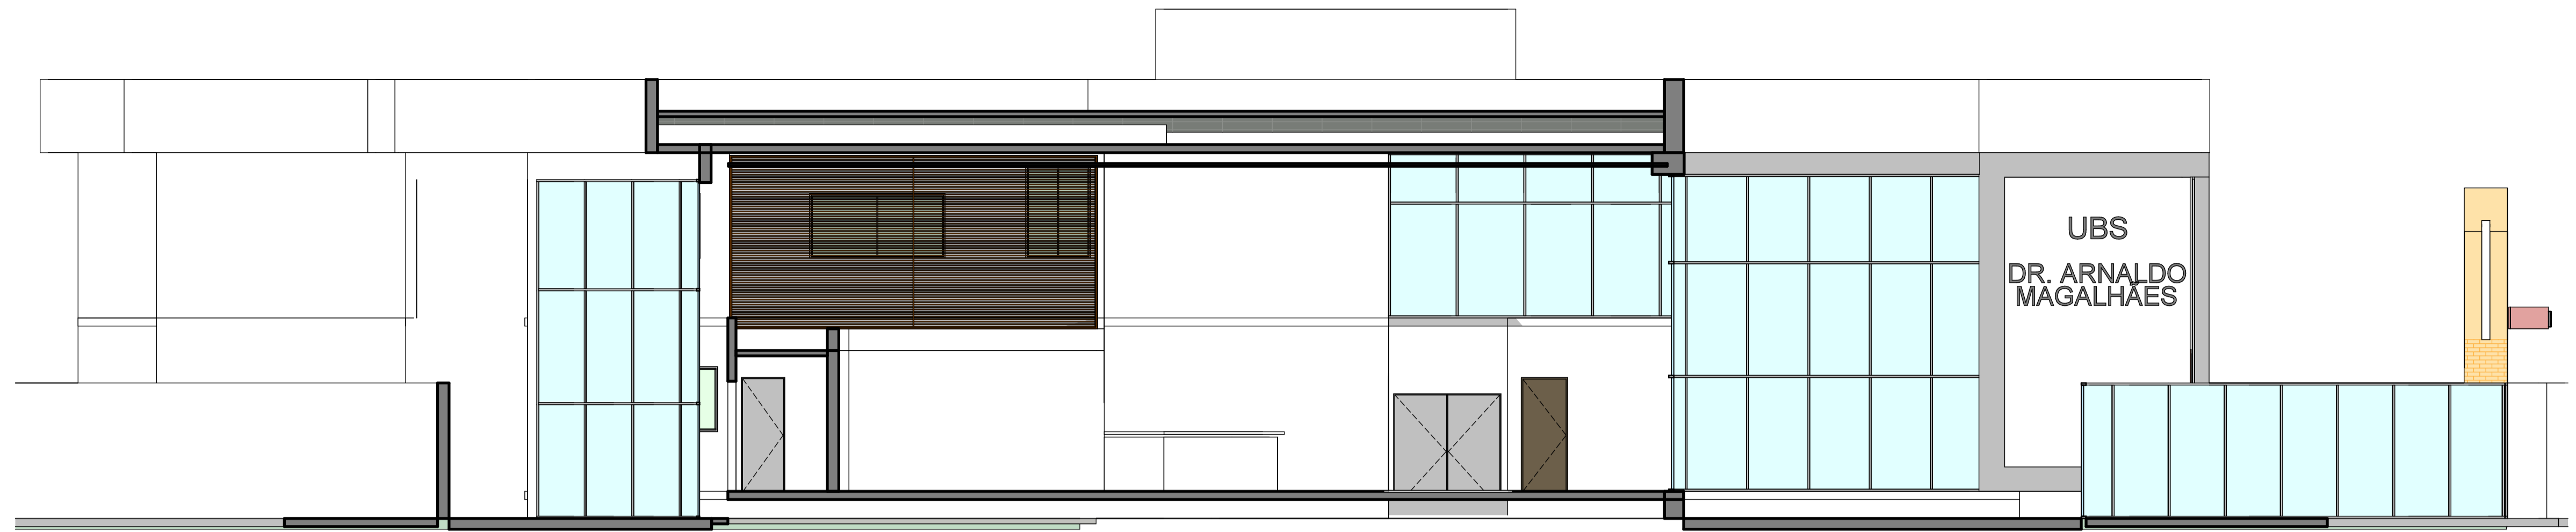

3 Section 2
ESCALA 1:75

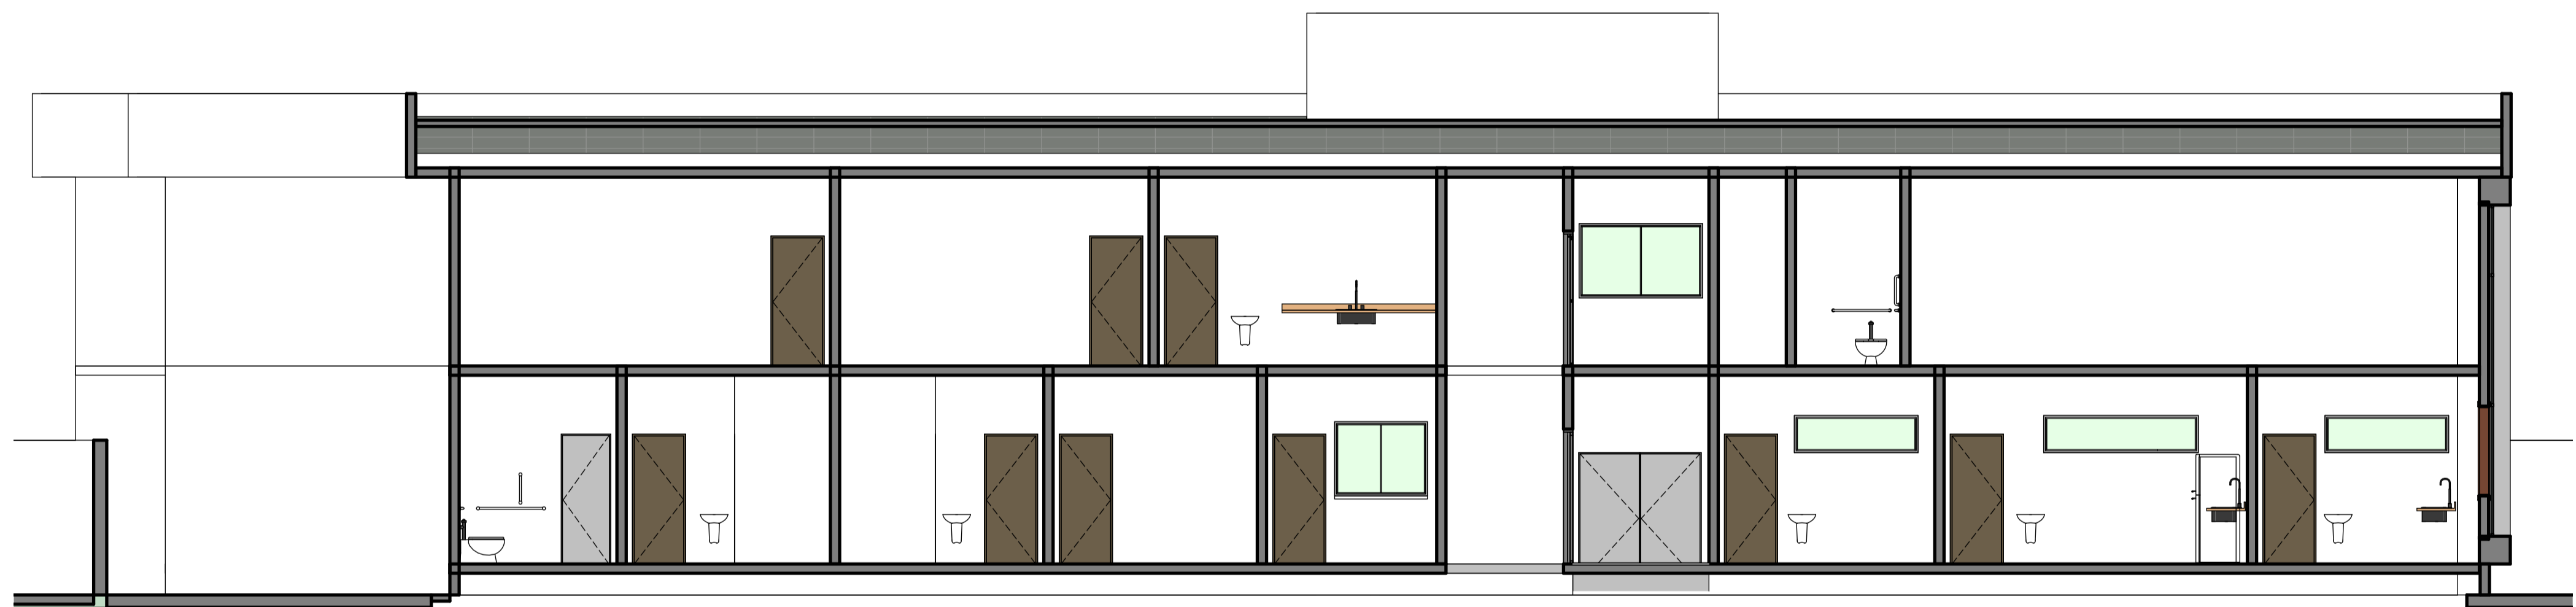

2 Section 1
ESCALA 1:75

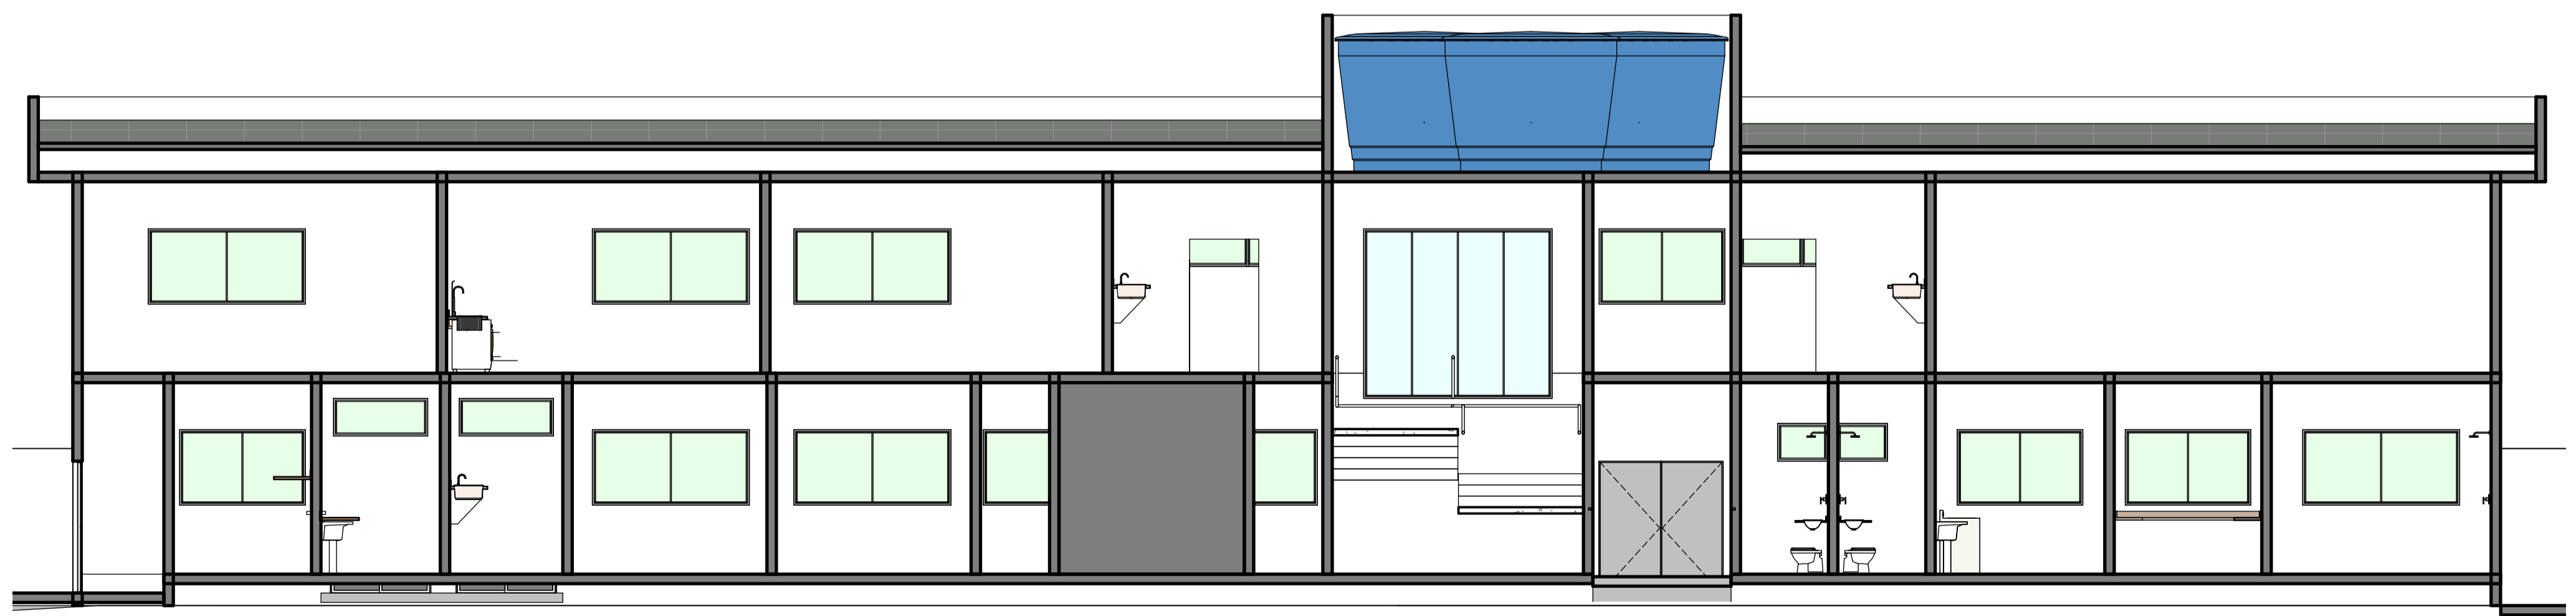

1 Section 0
ESCALA 1:75

ATUALIZAÇÃO:	
05	
04	
03	
02	
01	
Nº.	DESCRIÇÃO

REVISÃO



PREFEITURA MUNICIPAL DE GUARAPARI
SEMOP - SECRETARIA MUNICIPAL DE OBRAS PÚBLICAS E SERVIÇOS URBANOS


PROJETO DE ARQUITETURA

EMPRESA: AV. CAMILO GIANORDOLI COM RUA FARIDY JORGE RIBEIRO - BAIRRO: MUQUIÇABA


PROPRIETÁRIO:	TÍTULO:
PREFEITURA MUNICIPAL DE GUARAPARI	ARQUITETURA
AUTOR DO PROJETO:	ESCALA: 1:75
CO-AUTOR DO PROJETO:	DESENHO:
RESPONSÁVEL:	PROJETO: P04
TÉCNICO:	FOLHA:

REFERÊNCIA:	ÁREAS:	FOLHA:
	TERRENO: 0,00m²	01/01
	EXISTENTE: 0,00m²	
	REFORMA: 0,00m²	
	AMPLIAÇÃO: 0,00m²	
	CONSTRUÇÃO: 0,00m²	
	TOTAL: 0,00m²	


ARQUIVO: DATA: NOV./2023

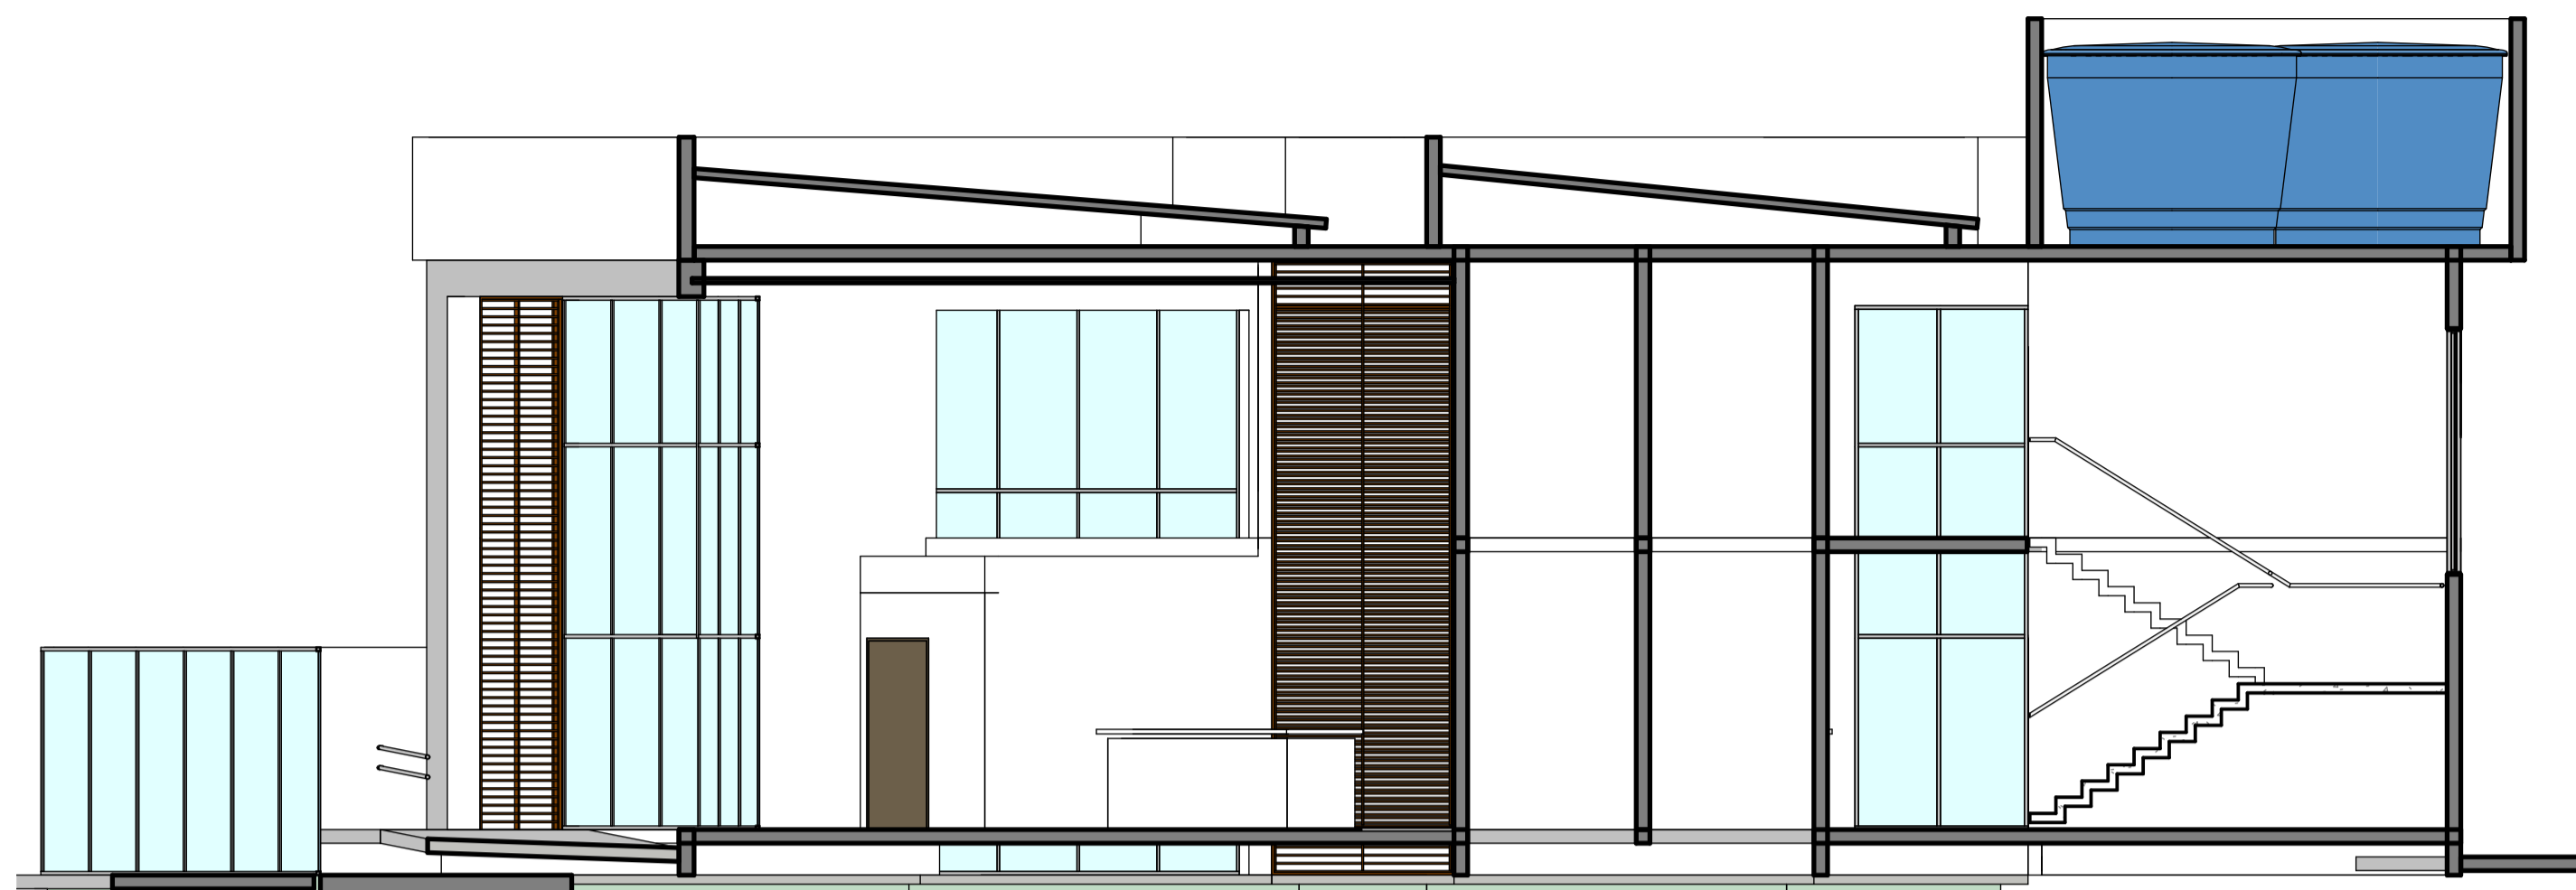


1 Section 3
ESCALA 1:75

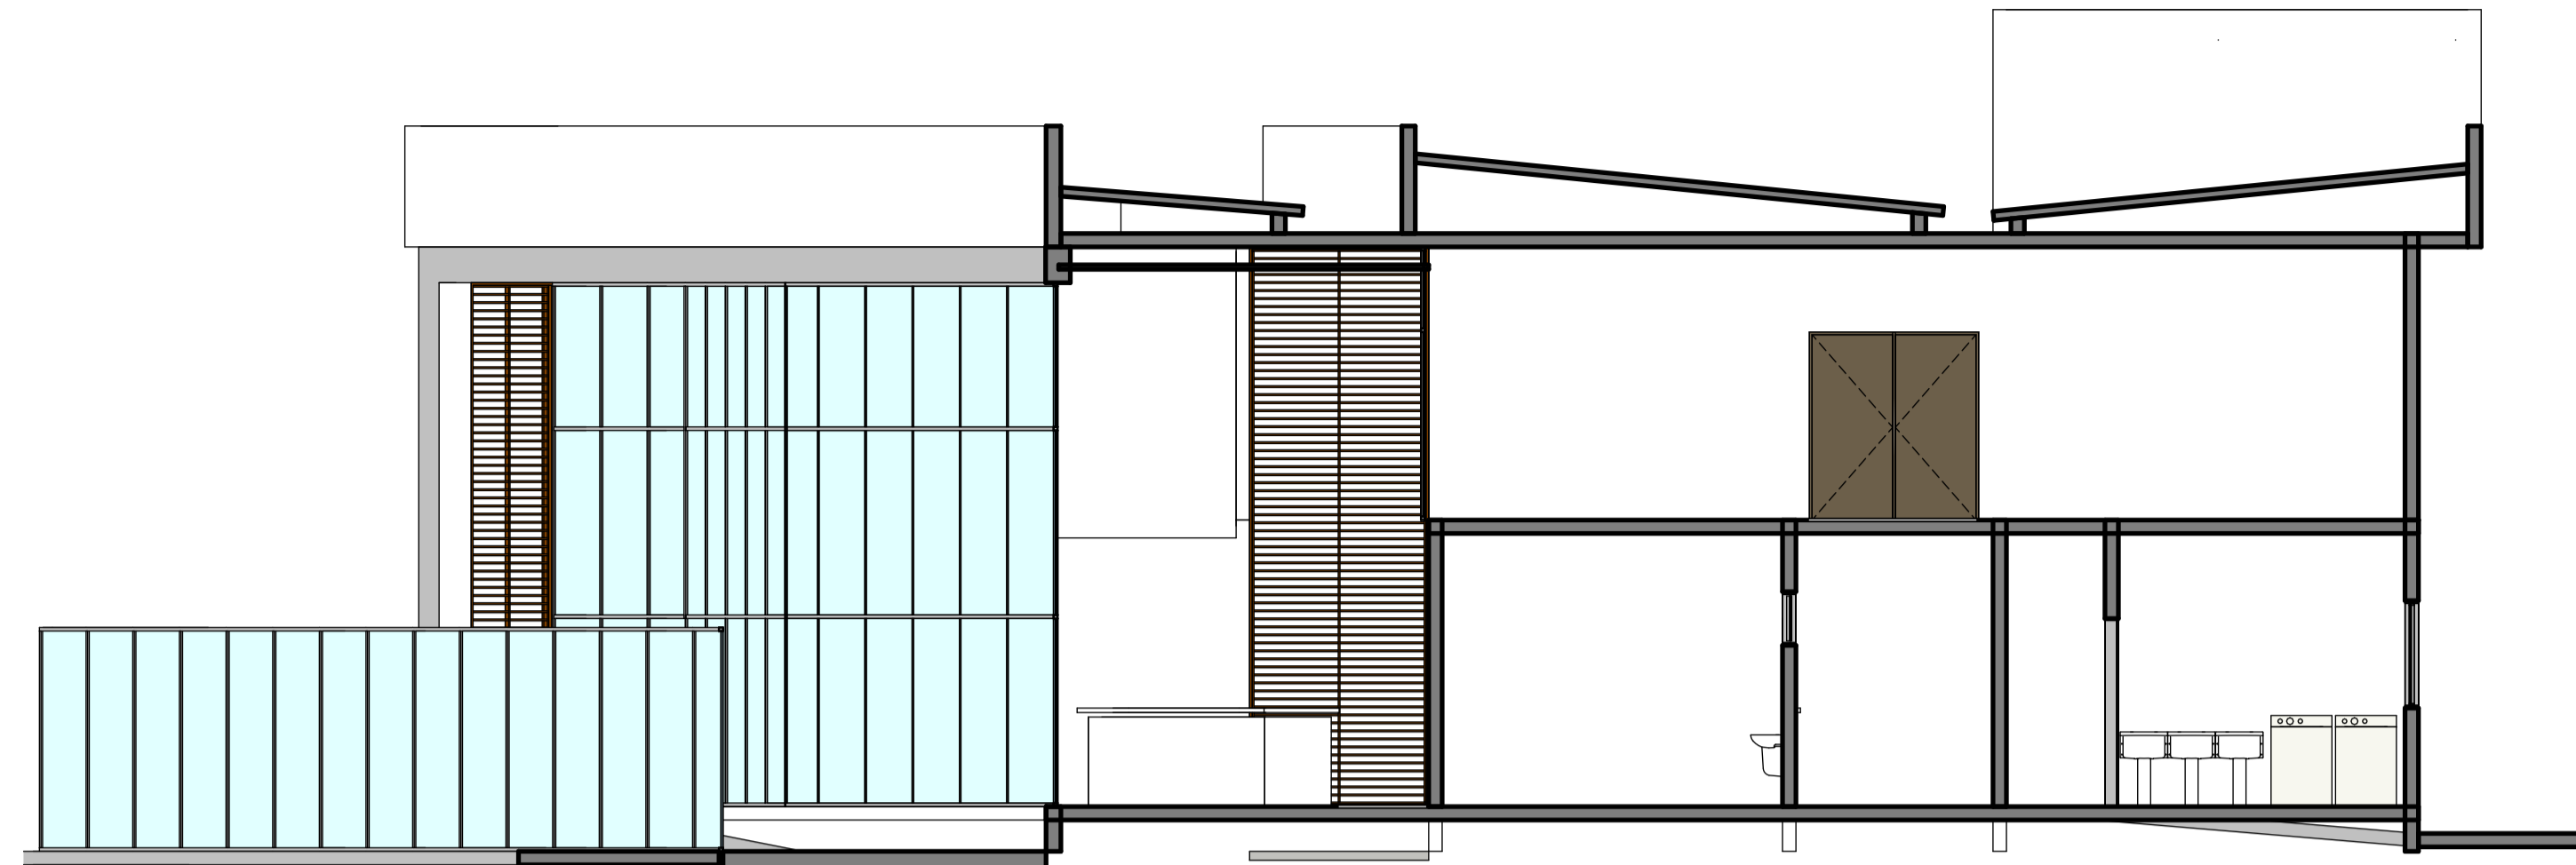


3 Section 5
ESCALA 1:75

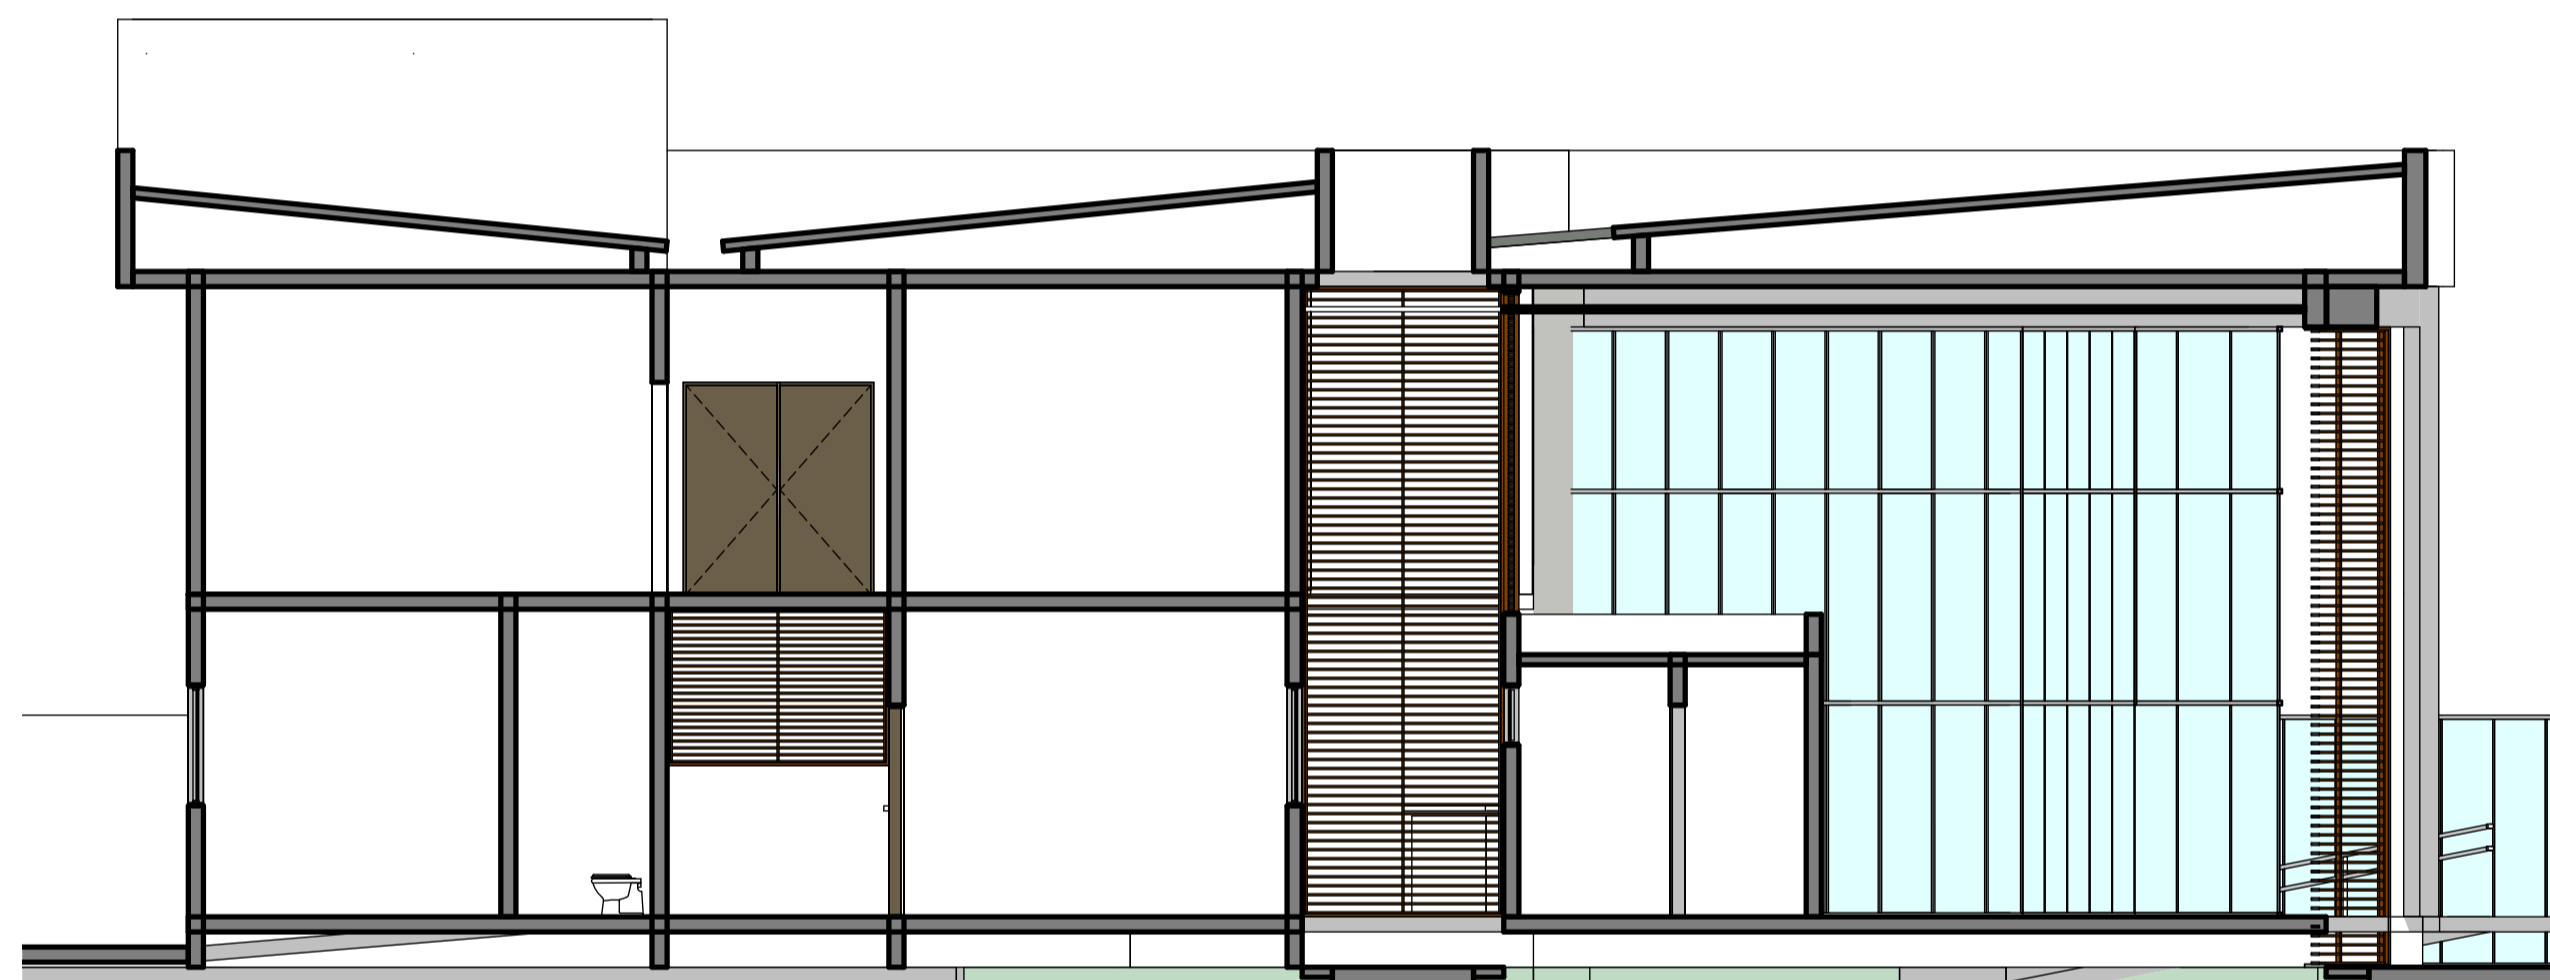

2 Section 4
ESCALA 1:75

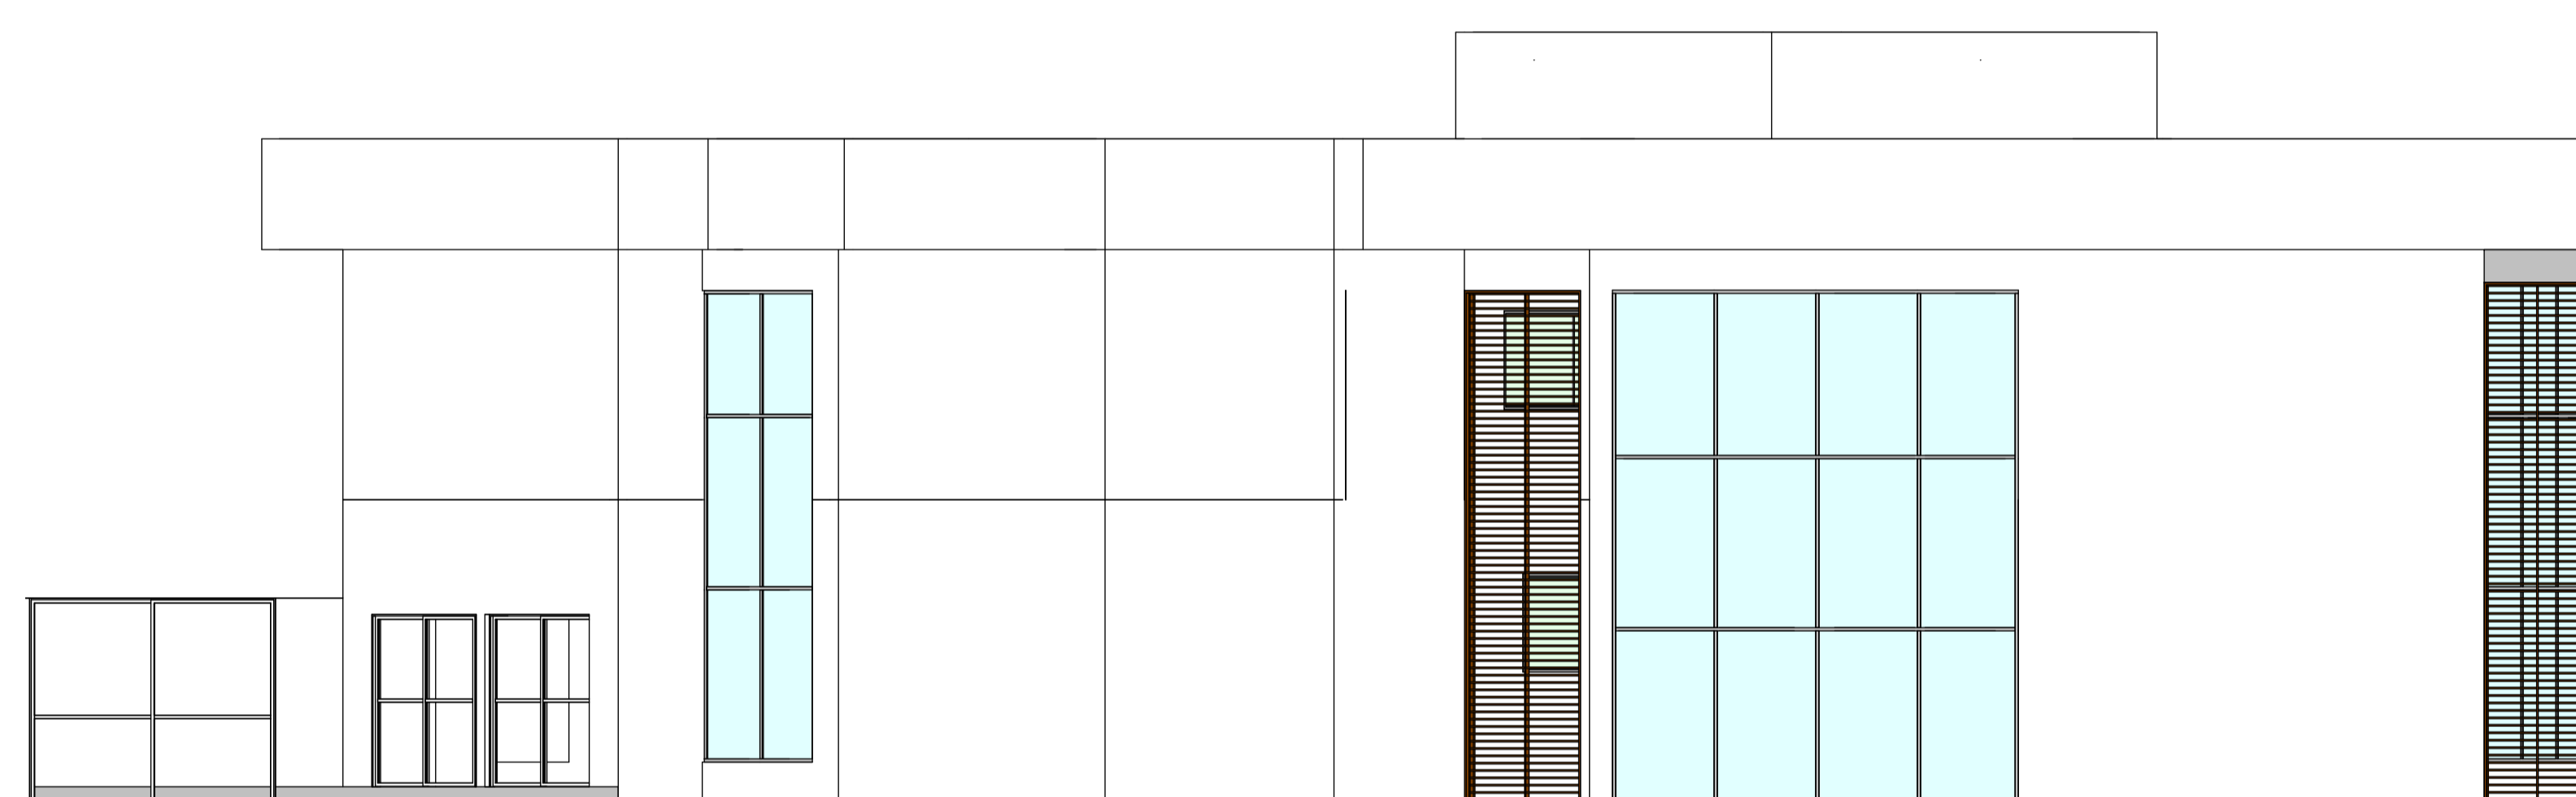

5 Section 7
ESCALA 1:75

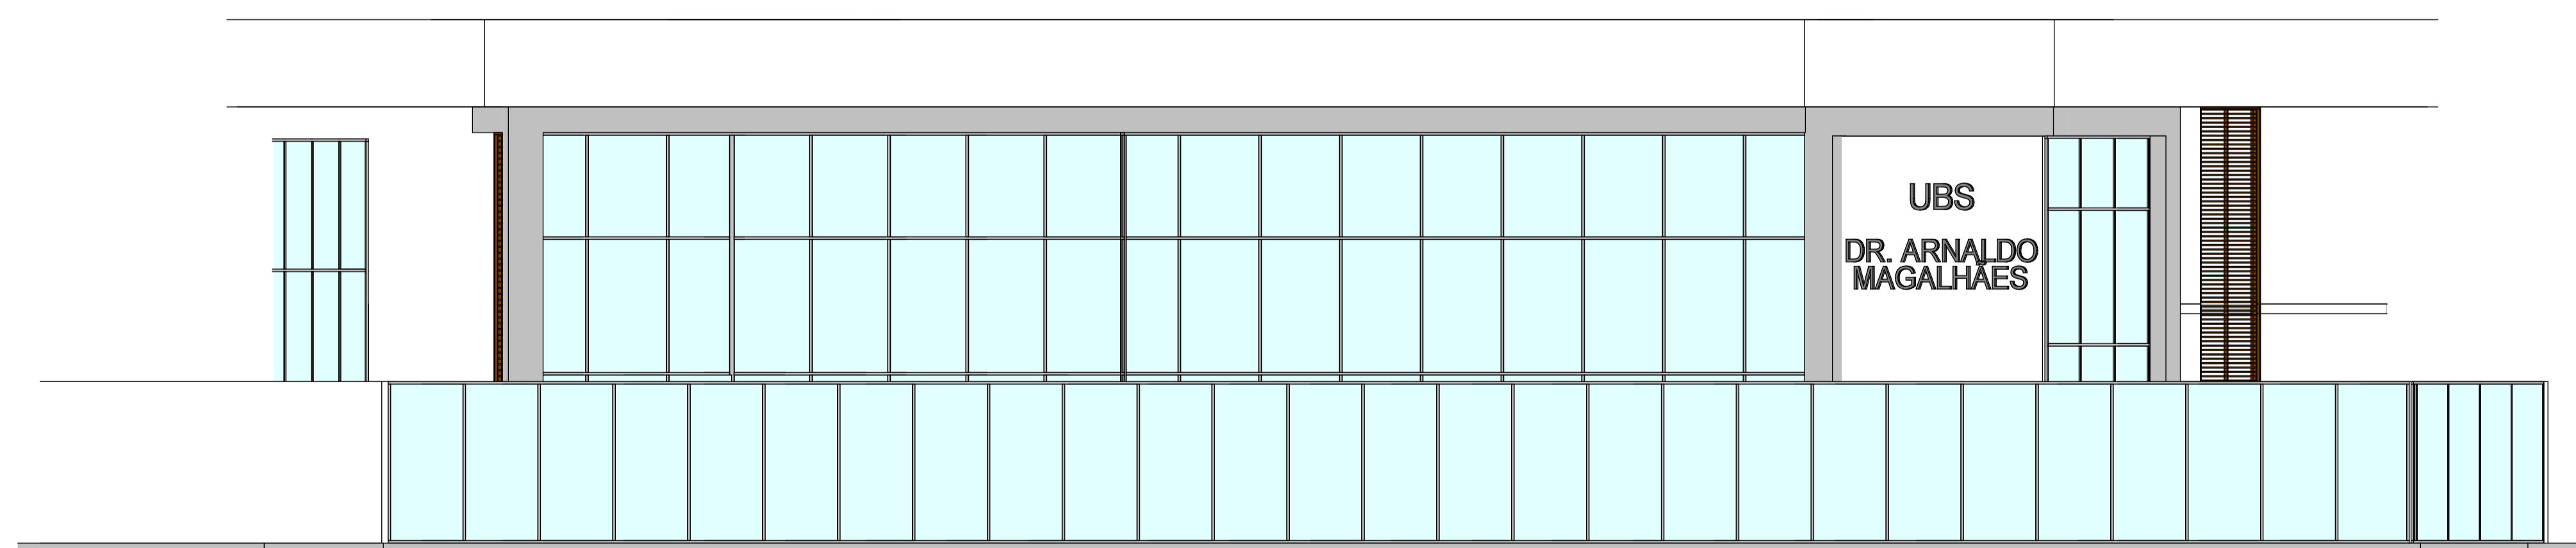

4 Section 6
ESCALA 1:75

ATUALIZAÇÃO:	
05	
04	
03	
02	
01	
Nº.	DESCRIÇÃO

REVISÃO



PREFEITURA MUNICIPAL DE GUARAPARI
SEMOP - SECRETARIA MUNICIPAL DE OBRAS PÚBLICAS E SERVIÇOS URBANOS


PROJETO DE ARQUITETURA

ENDEREÇO: AV. CAMILO GIANORDOLI COM RUA FARIDY JORGE RIBEIRO - BAIRRO: MUQUIÇABA


PROPRIETÁRIO:	TÍTULO:
PREFEITURA MUNICIPAL DE GUARAPARI	ARQUITETURA
AUTOR DO PROJETO	ESCALA: 1:75
CO-AUTOR DO PROJETO	DESENHO:
RESPONSÁVEL	PROJETO: P05
TÉCNICO:	FOLHA:

REFERÊNCIA:	ÁREAS:	FOLHA:
	TERRENO: 0,00m ²	01/01
	EXISTENTE: 0,00m ²	
	REFORMA: 0,00m ²	
	AMPLIAÇÃO: 0,00m ²	
	CONSTRUÇÃO: 0,00m ²	
	TOTAL: 0,00m ²	

ARQUIVO: DATA: NOV./2023

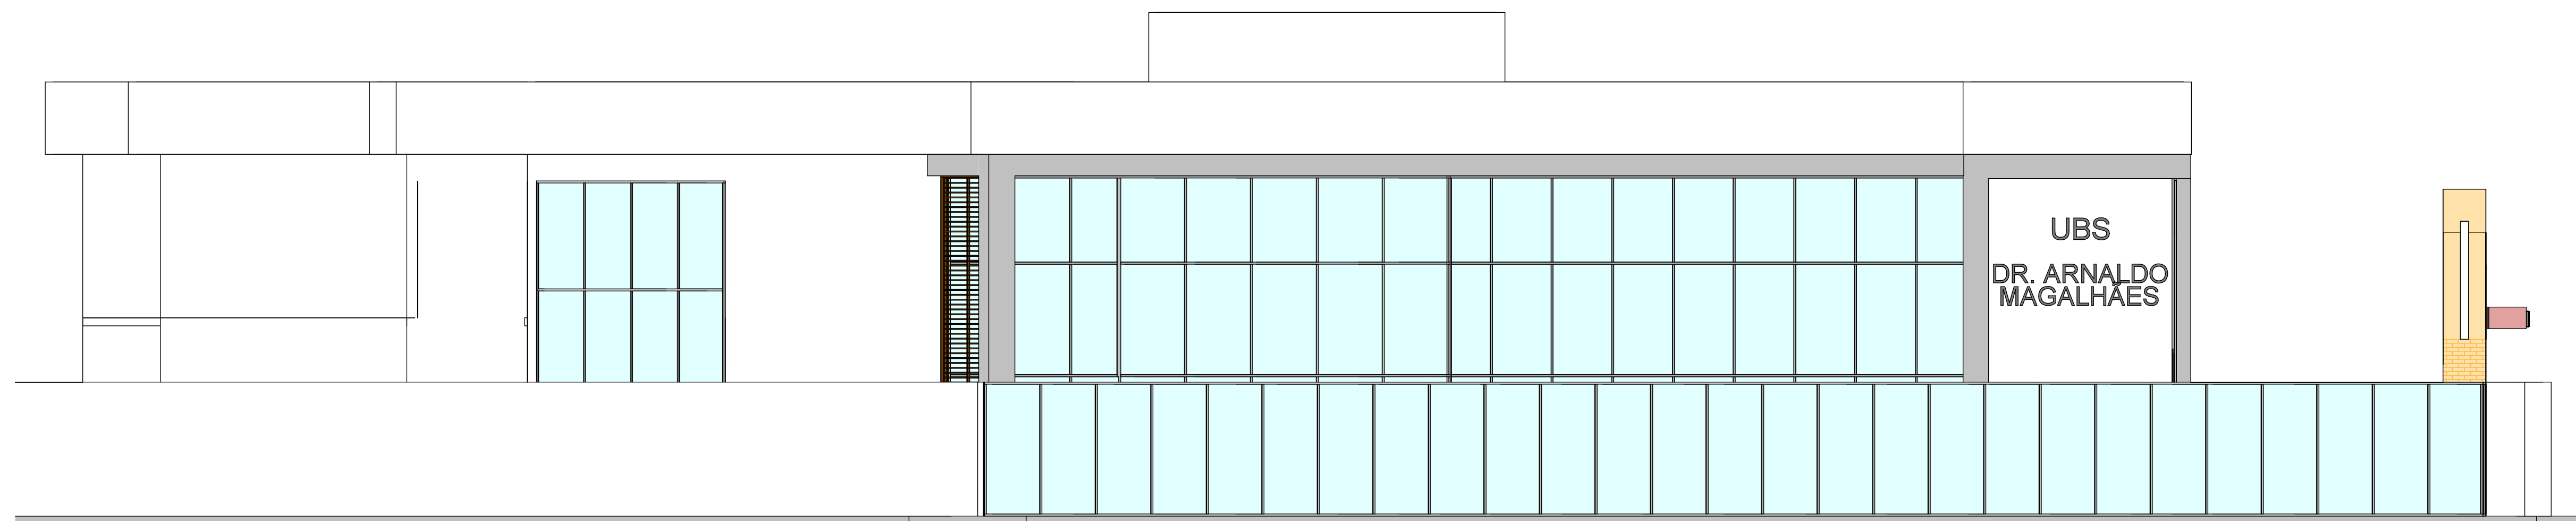

1 FACHADA 01
ESCALA 1:75

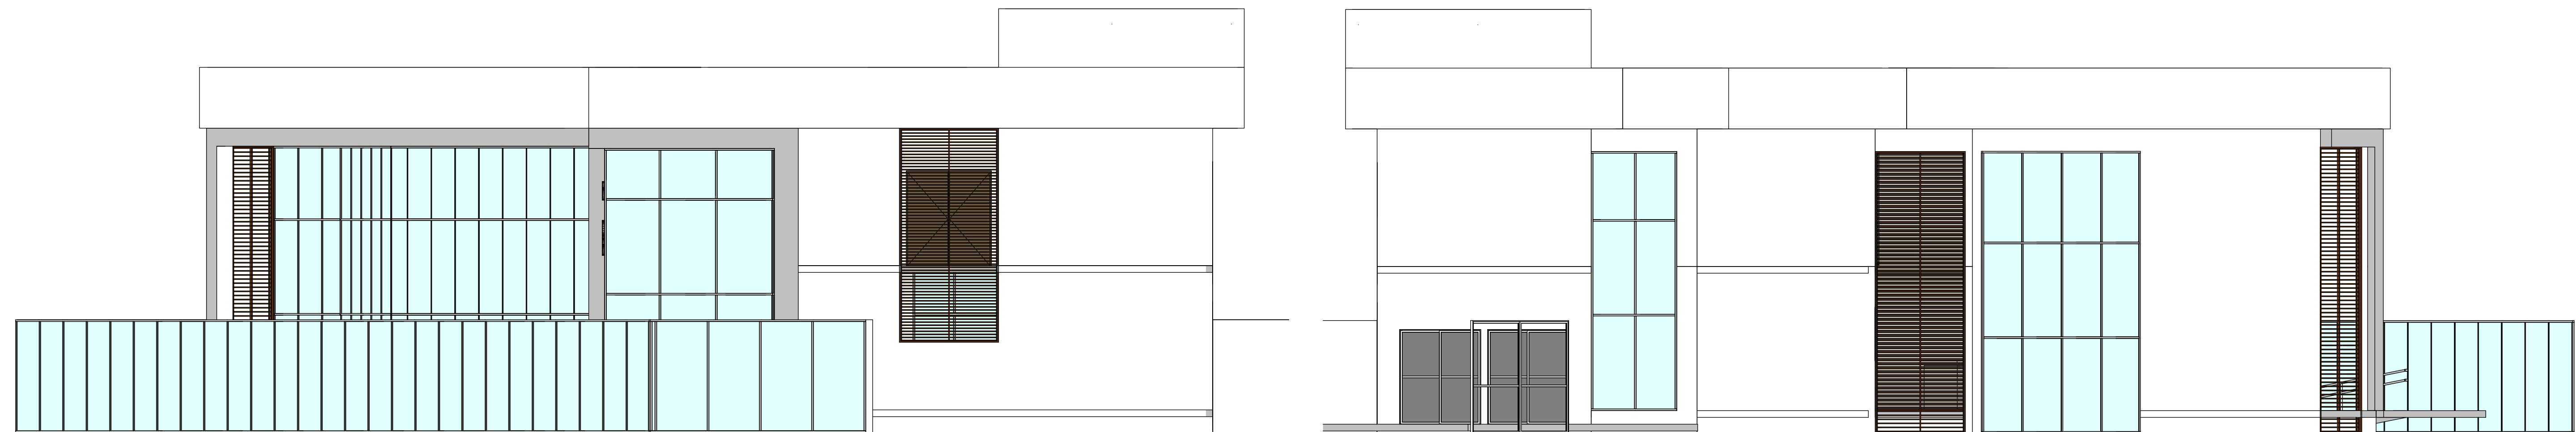

2 FACHADA 02
ESCALA 1:75

3 FACHADA 03
ESCALA 1:75



4 FACHADA 04
ESCALA 1:75

PROPRIETÁRIO: PREFEITURA MUNICIPAL DE GUARAPARI
 AUTORIA DE PROJETO:
 RESPONSÁVEL TÉCNICO:

FOLHA P06 06	PROJETO: EMEIF ACLE ZOUAIN		
	LOCAL: KUBITSCHECK		
PROPRIETÁRIO: PREFEITURA MUNICIPAL DE GUARAPARI			
DESENHO	RESPONSÁVEL	INSC NA P.M.G.	RUBRICA
CÓPIA			
VISTO			
ESCALAS	DESENHO(S)		
INDICADA	FACHADA FRONTAL FACHADA NORTE FACHADA OESTE		
			INSC NA P.M.G.
			INSC NA P.M.G.

ÁREA DO TERRENO:
 ÁREA DE CONSTRUÇÃO:
 ÁREA DE CONST COMPUTÁVEL:
 TX DE OCUPAÇÃO:
 COEF. DE APROV.:
 ÁREA PERMEÁVEL: