


Via Arterial tipo 01
Abaulamento de 3%



Via Arterial tipo 02
Abaulamento de 3%

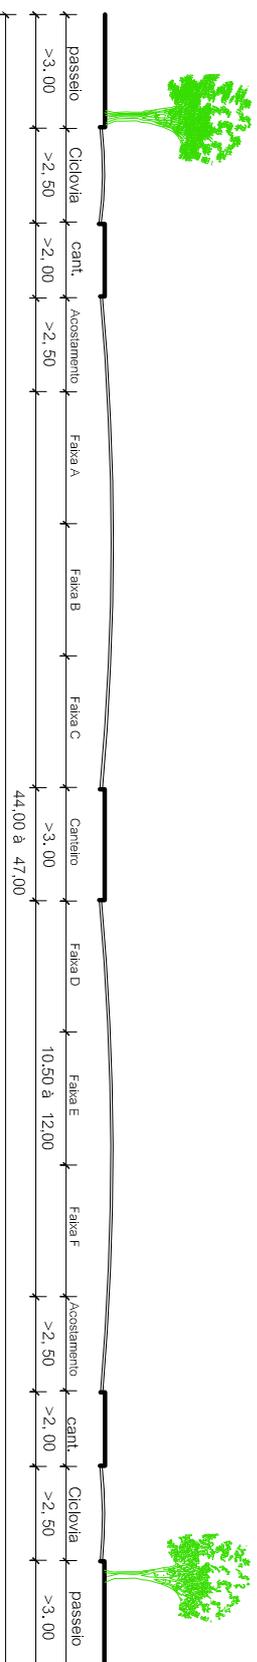

**PREFEITURA DE
GUARAPARI**

**PLANO DIRETOR MUNICIPAL
ANEXO 04 - FOLHA 05/05
SEÇÕES TRANSVERSAIS DAS VIAS**