


ANEXO 07.4

PROJETO SIMPLIFICADO ARQUITETÔNICO COM ADEQUAÇÕES DE VAGAS DEVIDO ESTUDO EIV

RUA MIA

ALAMEDA BOA VENTURA

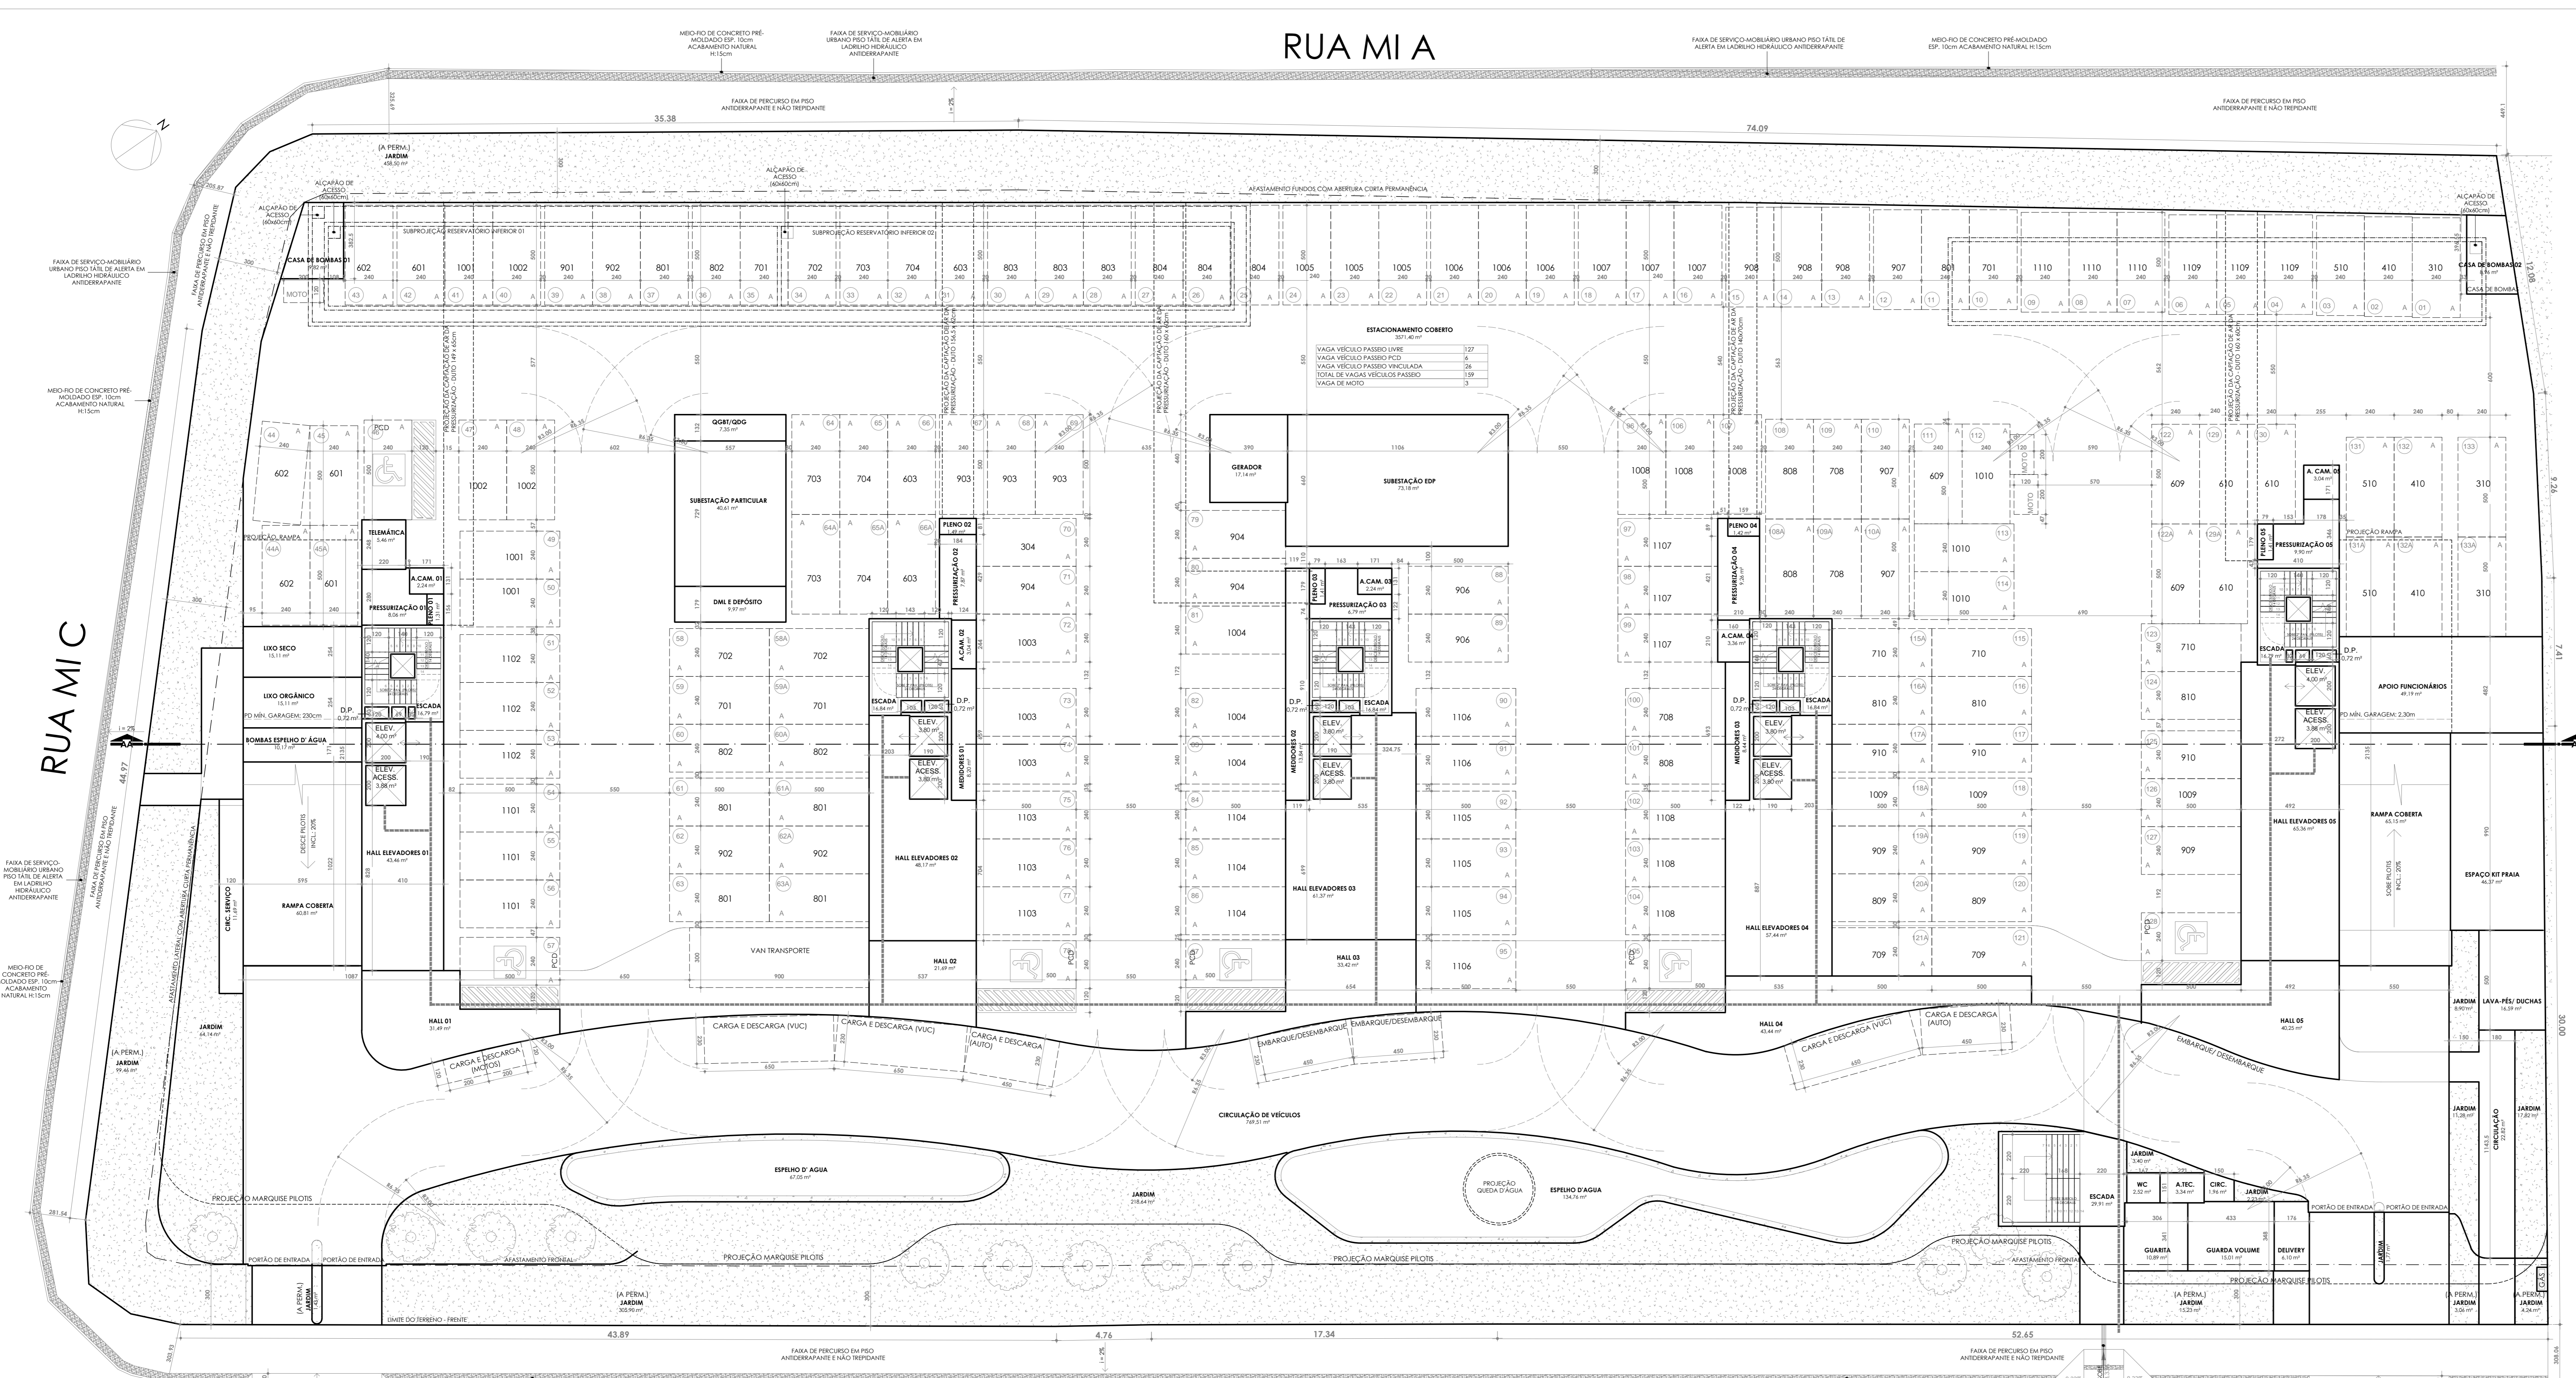


SIMBOLOGIAS

	AREA CONSTRUIDA
	AREA COMPUTAVEL
	AREA NAO COMPUTAVEL (ESPECIFICAR NO PROJETO)
	PAVIMENTACAO DESCOBERTA
	AREA PERMEAVEL (ESPECIFICAR NO PROJETO)
	LADRILHO 20x20 PASTILHADO COR VERMELHO
	COBOGRAMA
	PISO DRENANTE
	ELEMENTOS
	VAGA DE VEICULO (2,40x5,00m)
	ACESSO DE PEDRESTES
	ACESSO DE VEICULOS AO IMOVEL
	ROTA ACESSIVEL CONFORME NBR 9050/04

PLANTA BAIXA - PAV. TERREO
ESCL: 1/125

PROJETO:	PROJETO SIMPLIFICADO	URB: URB:	EDIFICIO DE USO RESIDENCIAL MULTIFAMILIAR ALAMEDA BOA VENTURA
LOCAL:	ALAMEDA BOA VENTURA, LOTES 20 A 37, QUADRA 01, BAIRRO ENSEADA AZUL/NOVA GUARAPARI, GUARAPARI - ES	PROPRIETARIO (S):	GRAND 059 - EMPREENDIMENTOS IMOBILIARIOS SPE LTDA CNPJ: 40.481.637/0001-33
AUTOR:	PRETTI ARQUITETURA LTDA CAU: 63891-1 SANDRO DE MORAIS PRETTI CAU: A30888-6	RESPONSAVEL TECNICO:	CRISTIANO JOSE SOARES CREA/PR 47811/D
TITULO:	PLANTA BAIXA - PAV. TERREO	REVISAO:	RESC. IMOB: 02.03.010.0821.000
		FRANCHA:	02/09

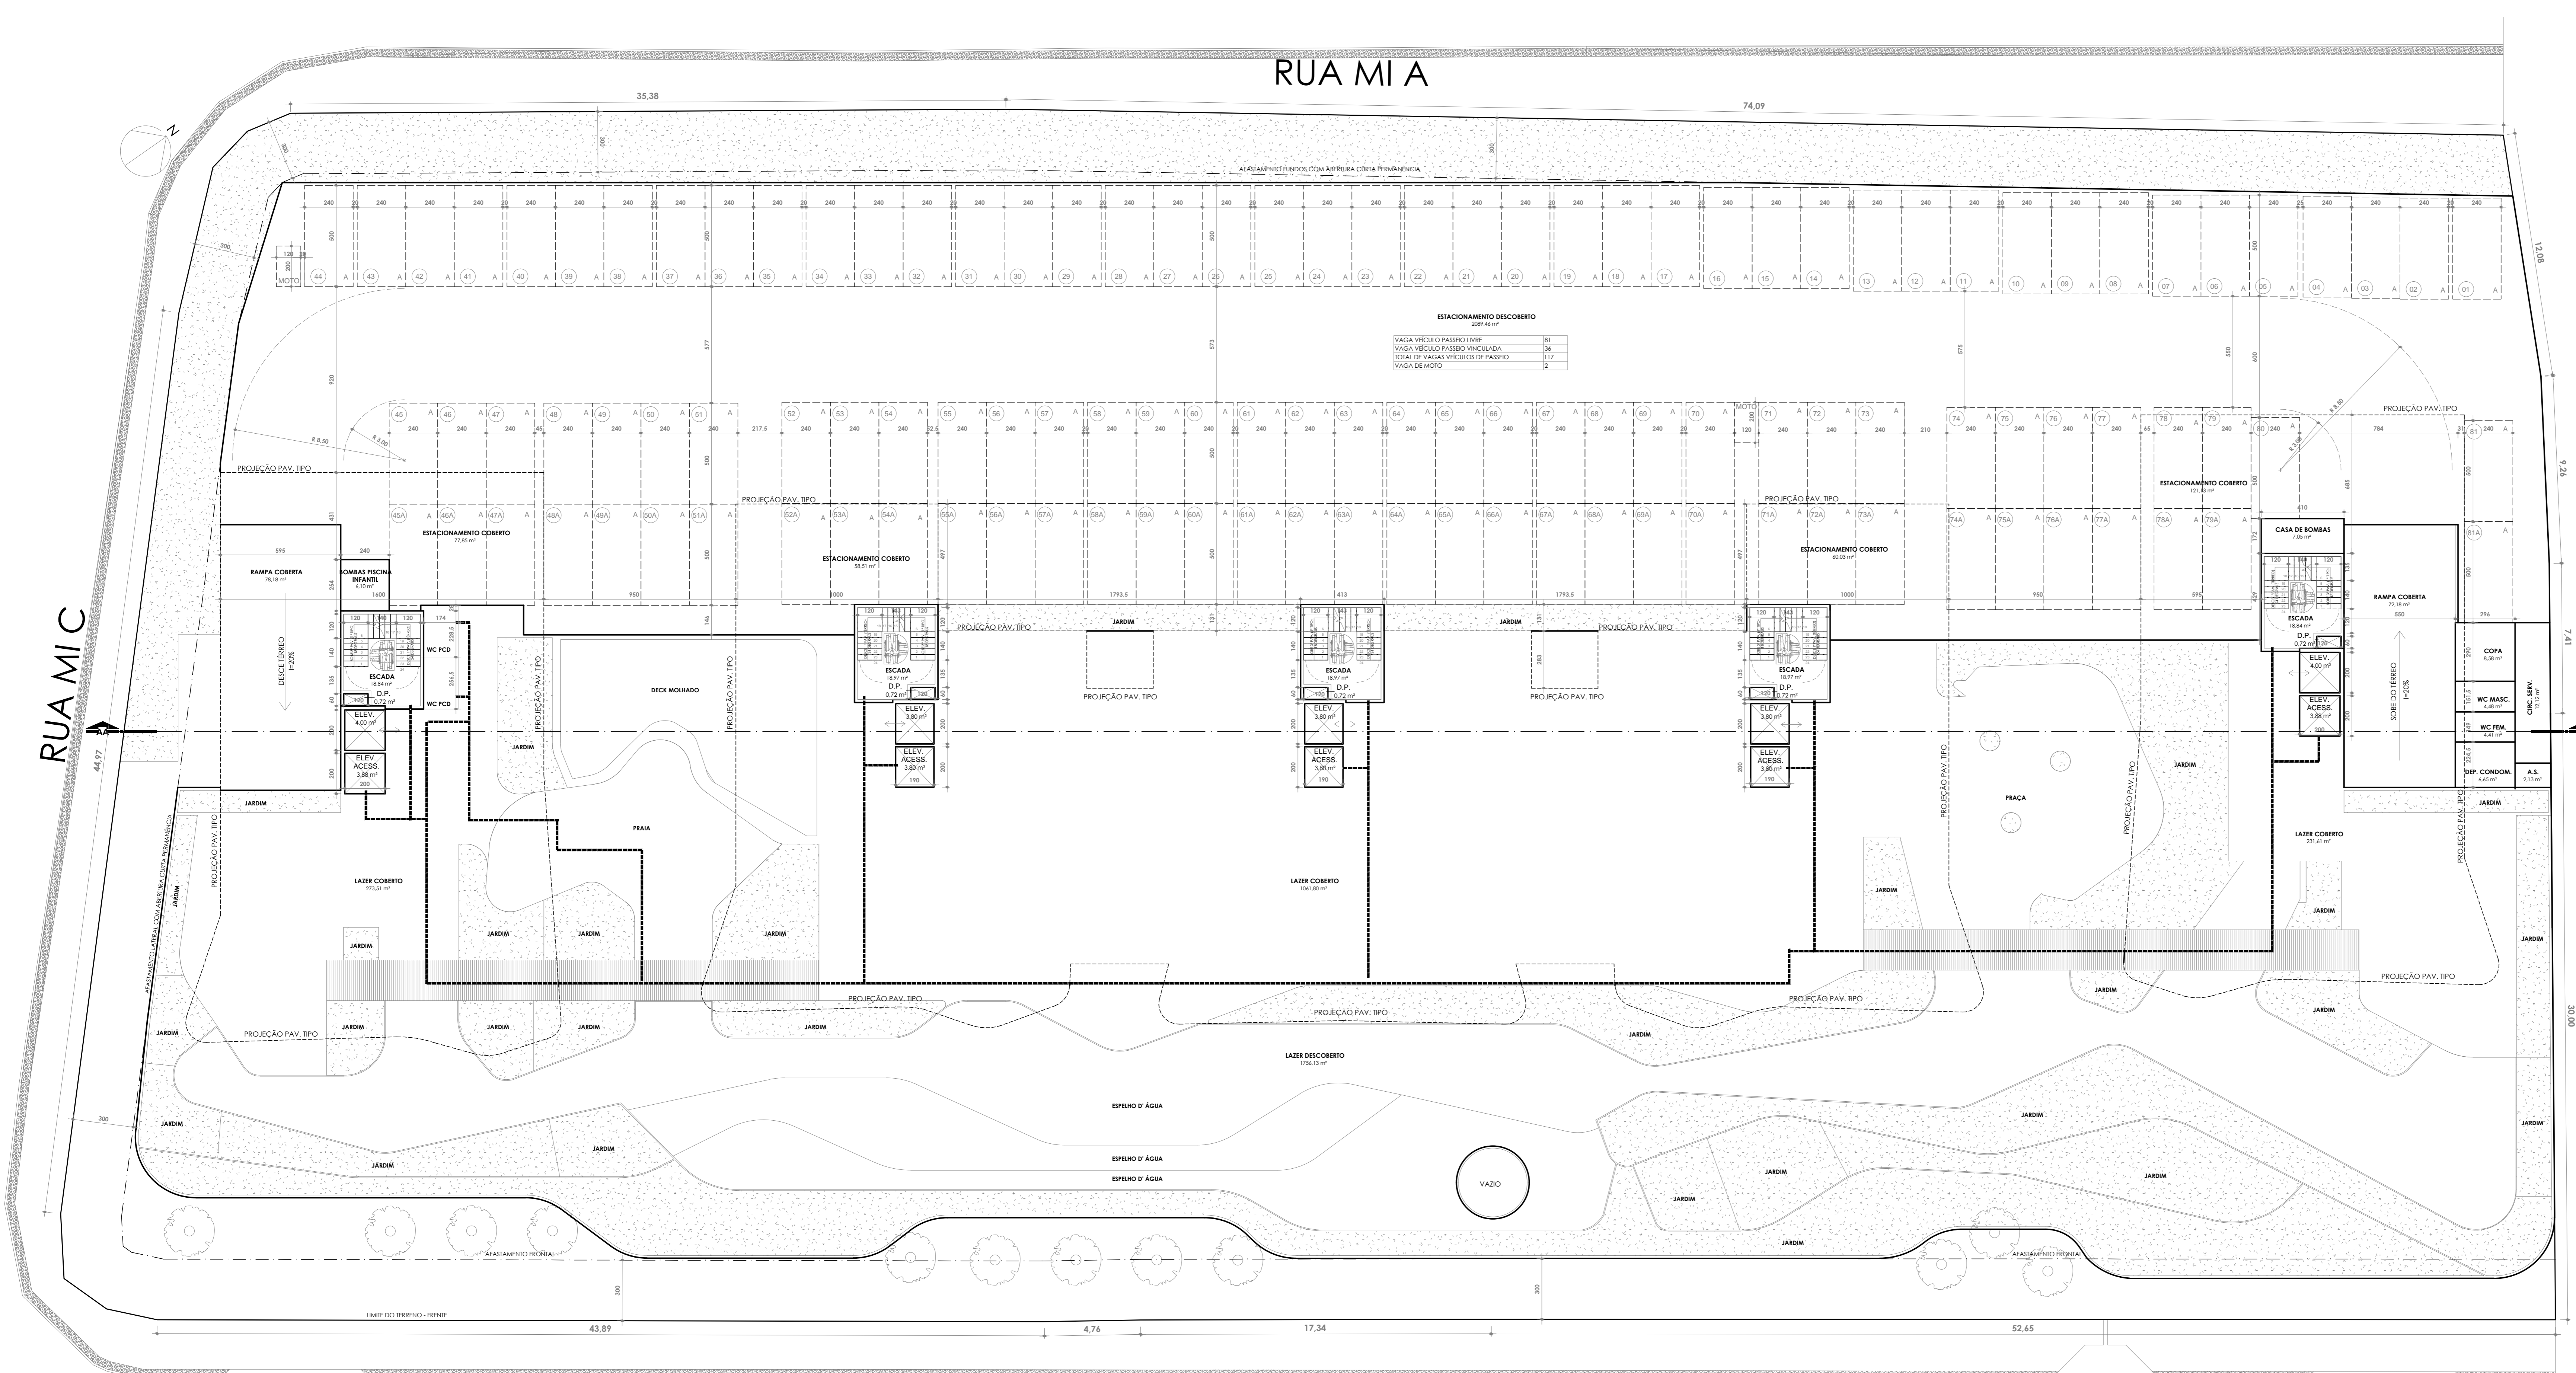

PLANTA BAIXA - PAV. PILOTIS
ESC: 1:125

ALAMEDA BOA VENTURA

SIMBOLOGIAS

ÁREA CONSTRUÍDA	
[Hatched Box]	ÁREA COMPUTÁVEL
[Dotted Box]	ÁREA NÃO COMPUTÁVEL (ESPECIFICAR NO PROJETO)
PAVIMENTAÇÃO DE COBERTURA	
[Dotted Box]	ÁREA PERMEÁVEL (ESPECIFICAR NO PROJETO)
[Cross-hatched Box]	LADRILHO 20x20 PASTILHADO COR VERMELHO
[Grid Box]	COBOGRAMA
[Stippled Box]	PISO DRENANTE
ELEMENTOS	
[Arrow]	VAGA DE VEÍCULO (2,40x5,00m)
[Double Arrow]	ACESSO DE PEDRESTES
[Up Arrow]	ACESSO DE VEÍCULOS AO IMÓVEL
[Dashed Line]	ROTA ACESSÍVEL CONFORME NBR 9050/04

DESTINADO A PAV.	
PROJETO: PROJETO SIMPLIFICADO	URB: EDP. DE USO RESIDENCIAL MULTIFAMILIAR ALDEIA GUARAPARI
LOCAL: ALAMEDA BOA VENTURA, LOTES 20 A 37, QUADRA 01, BAIRRO ENSEADA AZUL/NOVA GUARAPARI, GUARAPARI - ES	
PROPRIETÁRIO (S):	GRAND 059 - EMPREENDIMENTOS IMOBILIÁRIOS SPE LTDA CNPJ: 40.481.637/0001-33
AUTOR: PRETTI ARQUITETURA LTDA CAU: 63891-1 SANDRO DE MORAIS PRETTI CAU: A20888-6	RESPONSÁVEL TÉCNICO: CRISTIANO JOSE SOARES CREA/PR 47811/D
TÍTULO: PLANTA BAIXA - PAV. PILOTIS	
REVISÃO:	NSC. IMOB: 02.03.010.0821.000 FRANCHA: 03/09