


P.16

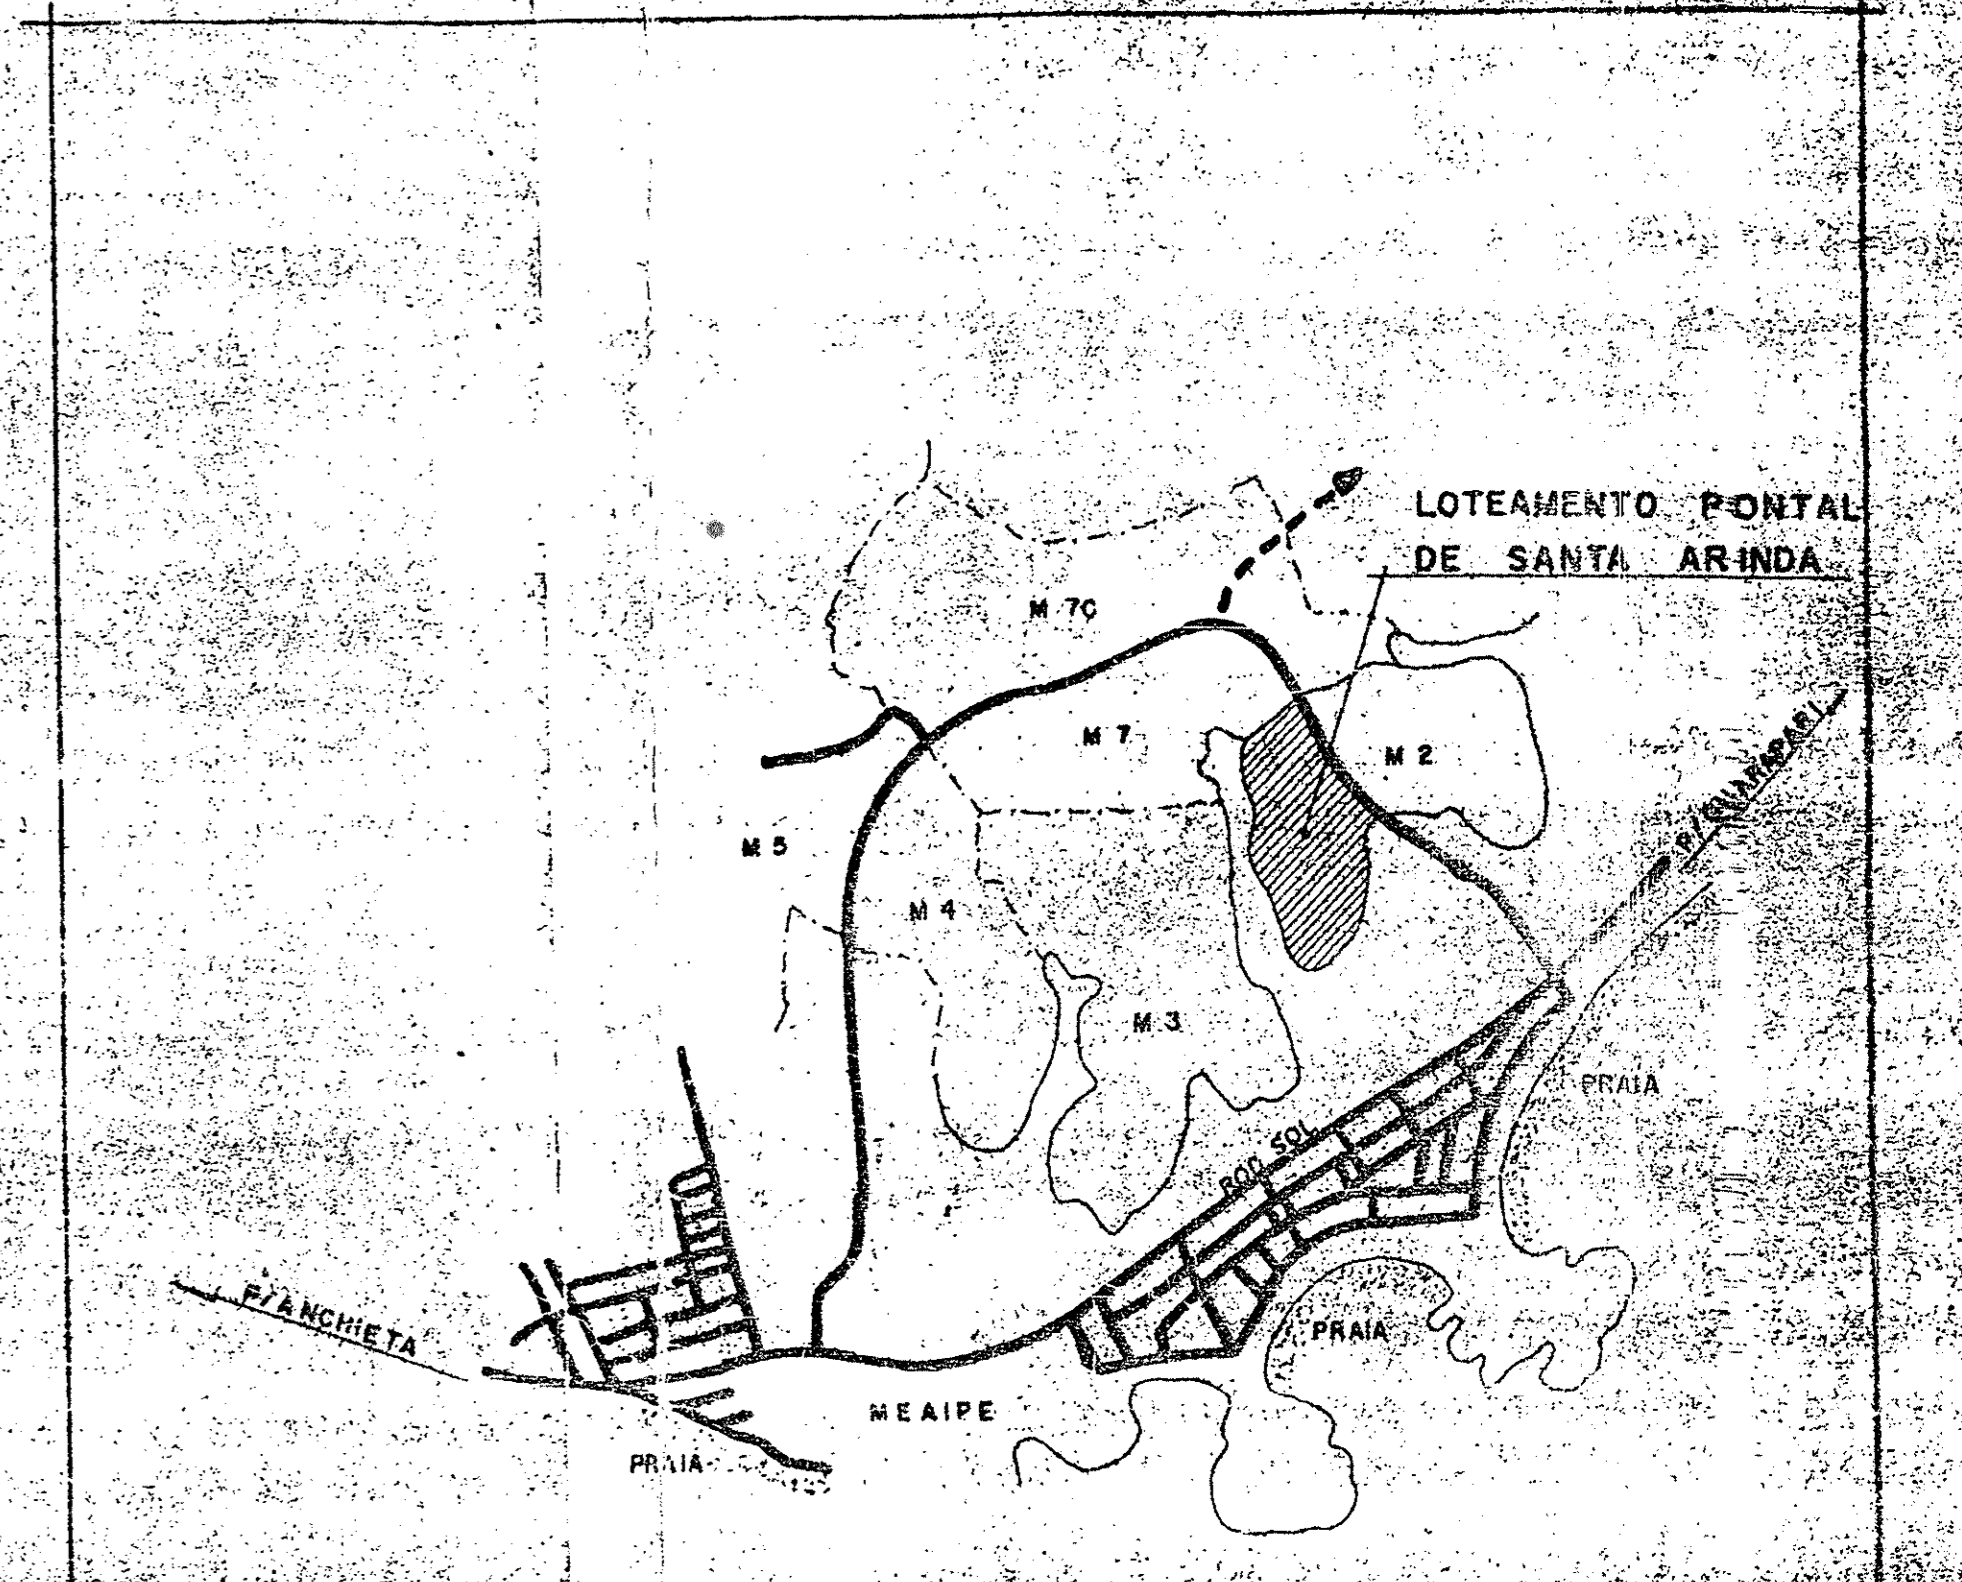

LOCALIZAÇÃO
ESC. 1/20.000


QUADRO DEMONSTRATIVO DAS ÁREAS

ÁREAS PÚBLICAS		ÁREA (m²)	%
VIAS E FRACAS		30.775,00	
EQUIPAMENTO COMUNITÁRIO		1.500,00	
ÁREAS VERDES E ALAMEDA		17.311,00	
TOTAL		49.586,00	35,85%

ÁREAS DOS LOTES			
QUADRA	Nº DE LOTES	ÁREA (m²)	%


DISCRIMINAÇÃO DAS ÁREAS		
ÁREAS PÚBLICAS	49.586,00 m²	
ÁREAS DE LOTES	99.865,00 m²	
ÁREA DO TERRENO	149.451,00 m²	100%

LOTEAMENTO NOVA GUARAPARI PONTAL DE SANTA ARINDA




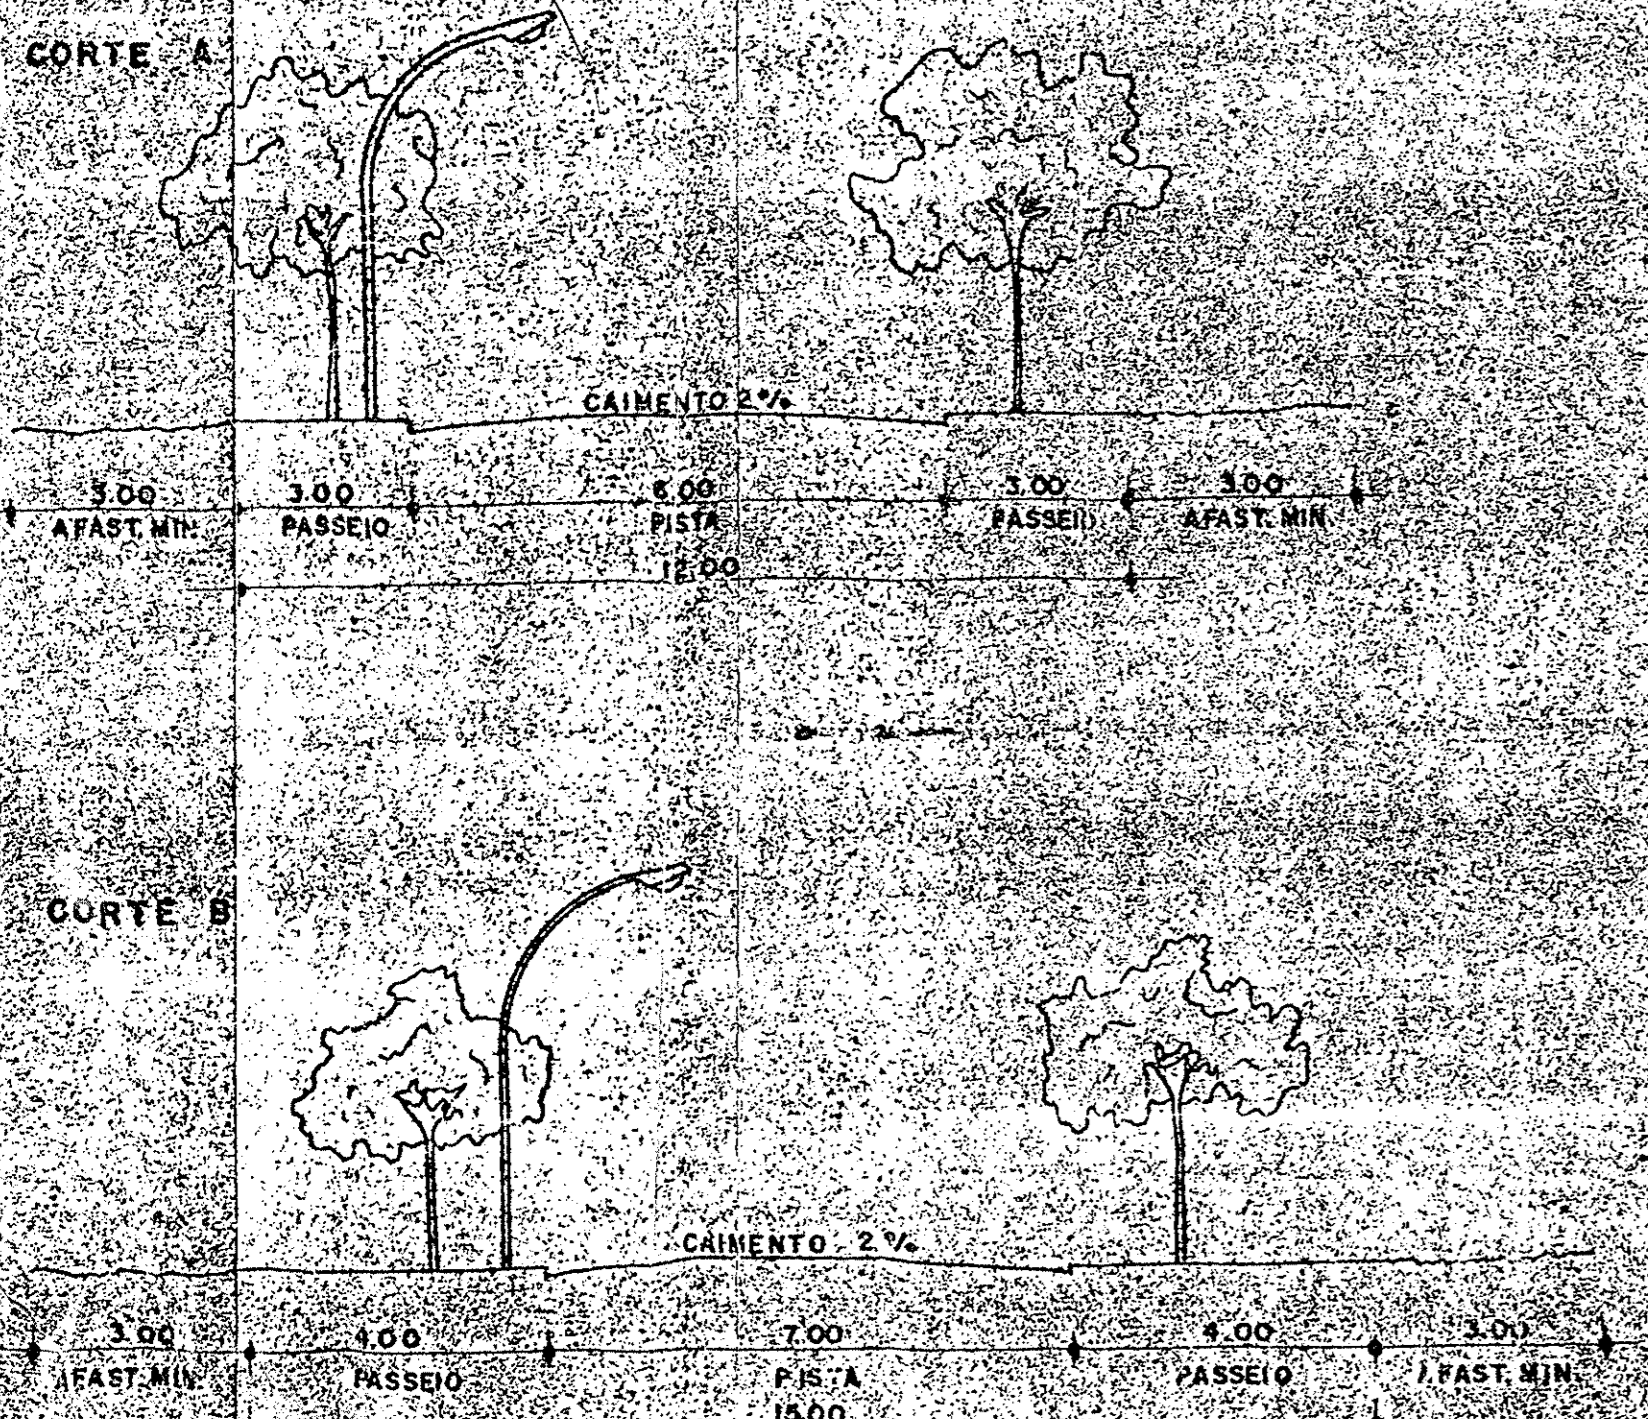

OBS: RUAS COM DECLIVIDADE MÁXIMA DE 22%

SITUAÇÃO
ESC. 1/1.000