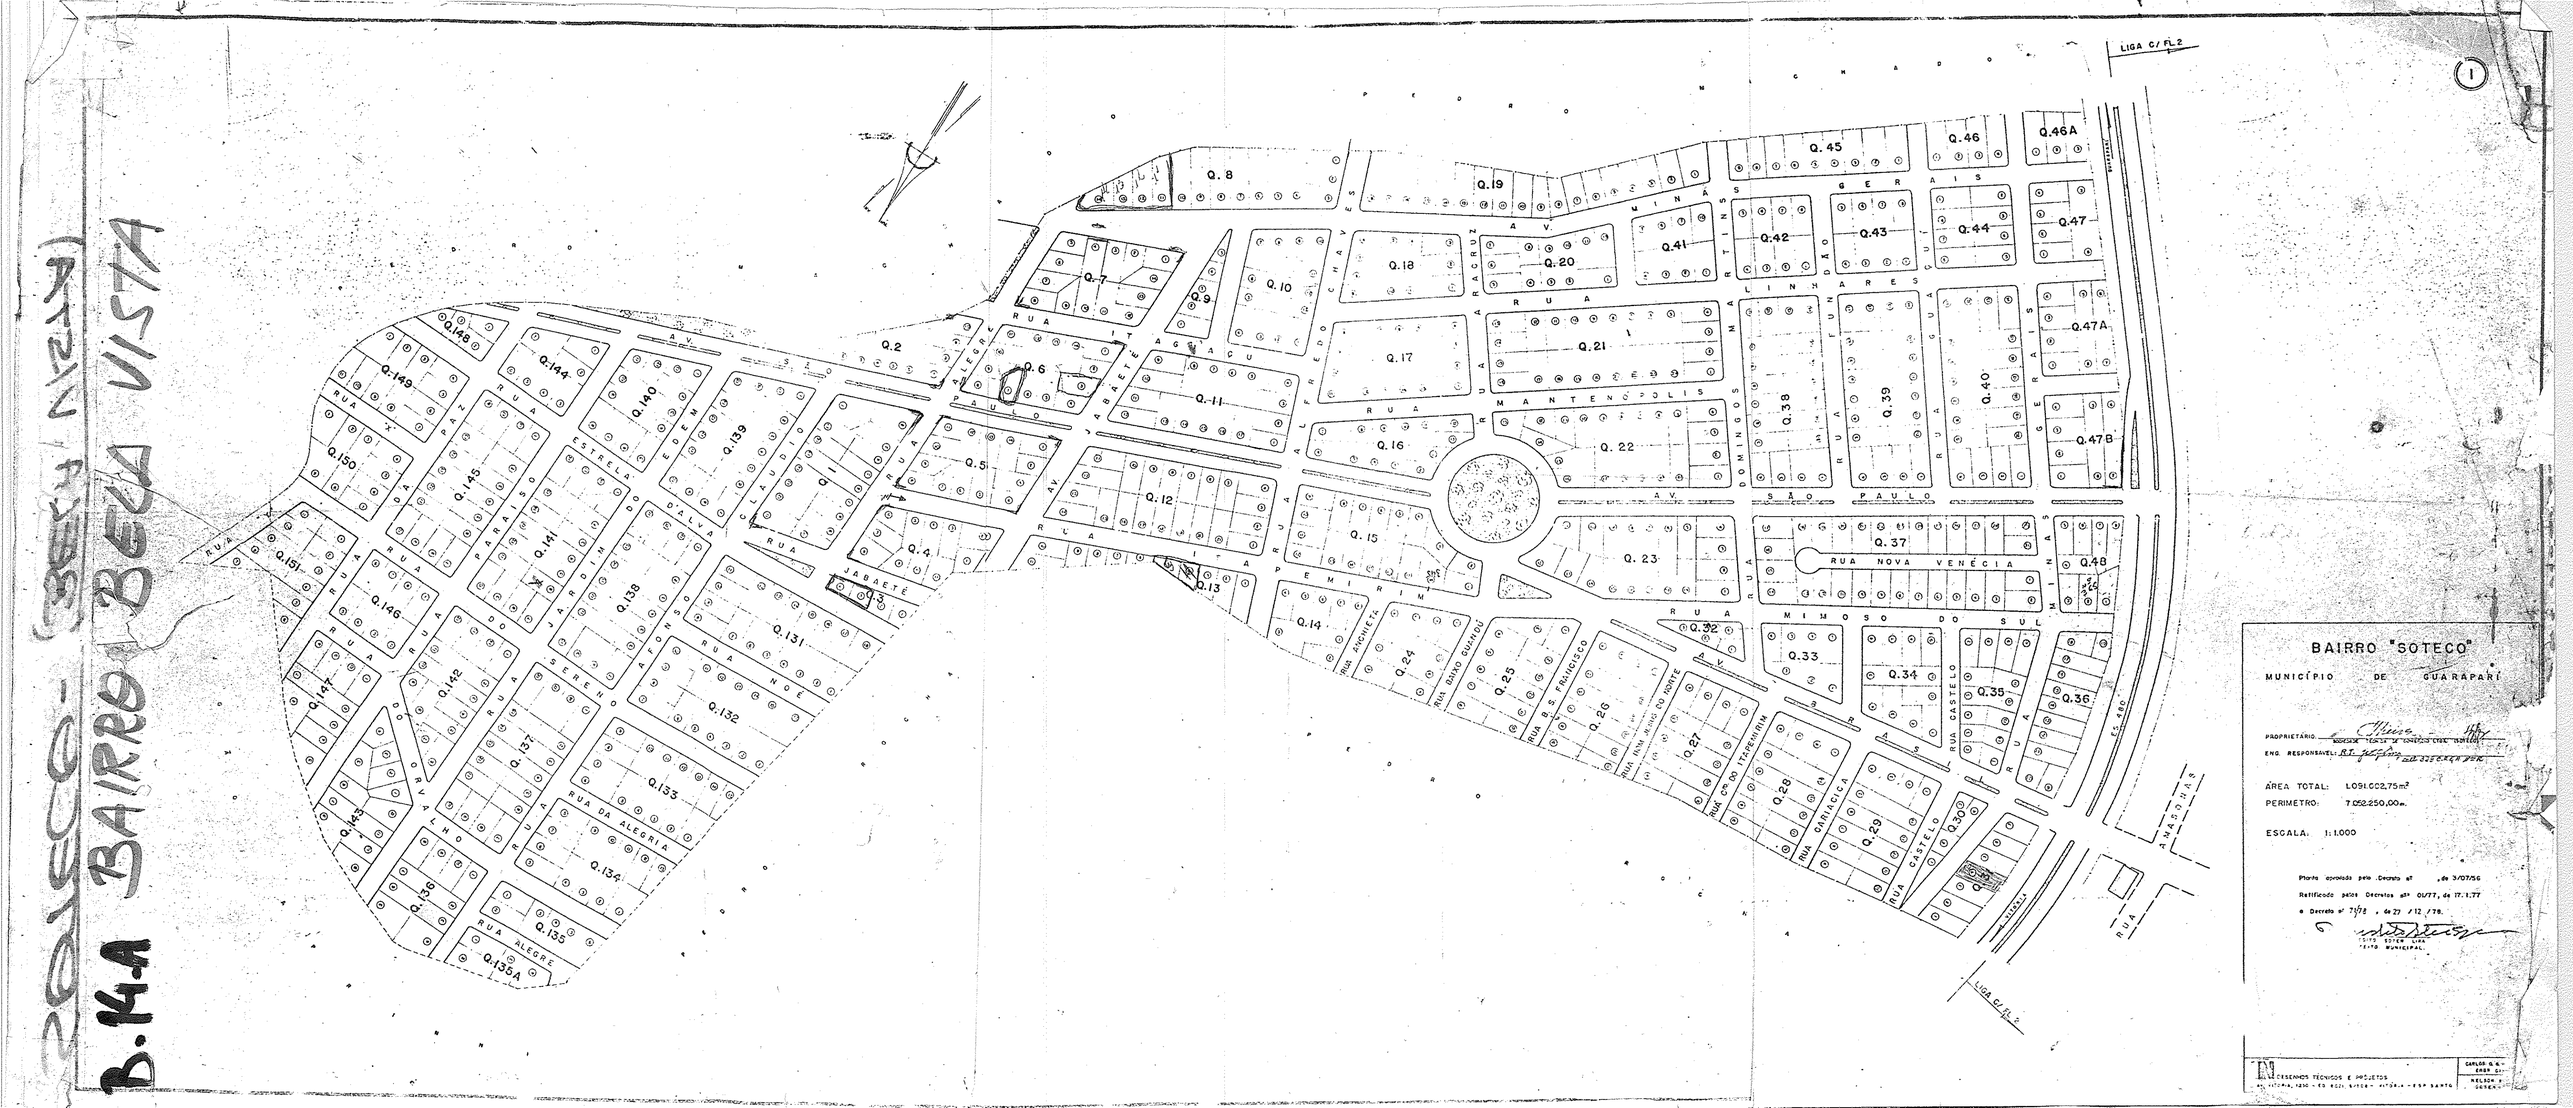

B.14.A BAIRRO BELA VISTA
BAIRRO "SOTECO"
MUNICÍPIO DE GUARAPARÍ
PROPRIETÁRIO:
ENG. RESPONSÁVEL:
ÁREA TOTAL: 1.091.002,75m²
PERIMETRO: 7.052.250,00m.
ESCALA: 1:1.000
Planta aprovada pelo Decreto nº , de 3/07/56
Retificado pelos Decretos nºs 01/77, de 17.1.77
e Decreto nº 71/78 , de 27 /12 /78.
DESENHOS TÉCNICOS E PROJETOS
CARLOS G. G.
ENGR. CIV.
NELSON V. SOTECO
LIGA C/ FL 2
AV. SÃO PAULO
RUA NOVA VENÉCIA
RUA MIMOSO DO SUL
RUA MANTENÓPOLIS
RUA ITAPEMIRIM
RUA ITAGUAÇU
RUA ALEGRE
RUA JABAETÉ
RUA DA ALEGRIA
RUA CASTELO
RUA CARIACICA
RUA DO ORVALHO
RUA ESTRELA D'ALVA
RUA JARDIM DO SERENO
RUA DO PARAISO
RUA DA PAZ
RUA ARACRUZ
RUA MINAS GERAIS
RUA LINHARES
RUA DOMINGOS MARTINS
RUA FUNDÃO
RUA GUAÇUÍ
RUA AMAZONAS
ES. 480