PLANTA PARCIAL DO LOTº
JARDIM BOA VISTA

GUARAPARI _ ES

SUBDIVISÃO DA QUADRA 28 ( 3.450,00 $m^2$ )

ESC: 1 / 500

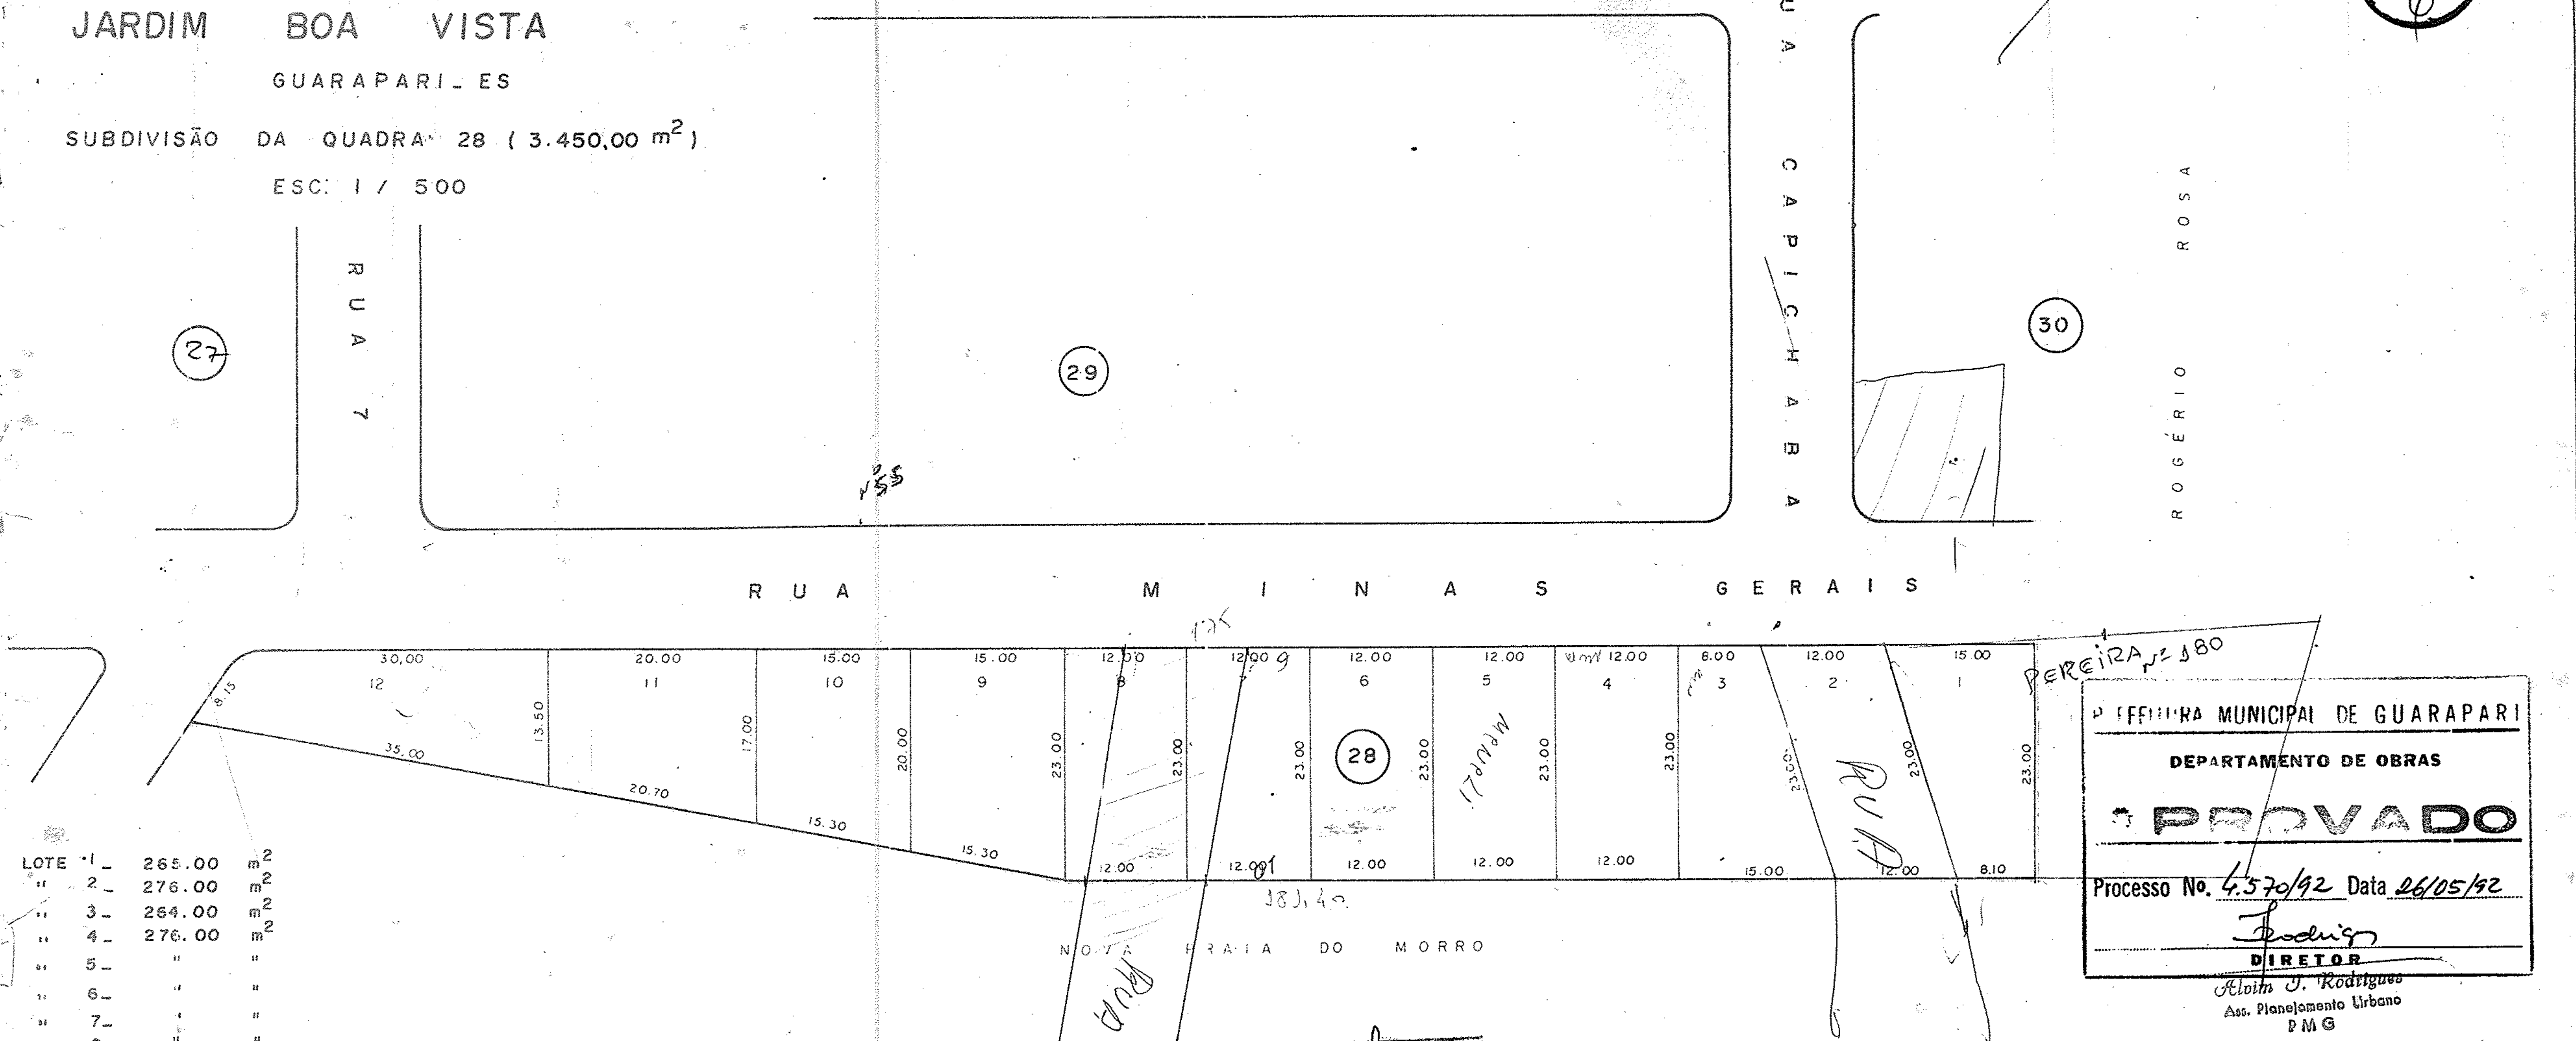


| | | |
|---|---|---|
| LOTE 1 _ | 265.00 | $m^2$ |
| " 2 _ | 276.00 | $m^2$ |
| " 3 _ | 264.00 | $m^2$ |
| " 4 _ | 276.00 | $m^2$ |
| " 5 _ | " | " |
| " 6 _ | " | " |
| " 7 _ | " | " |
| " 8 _ | " | " |
| " 9 _ | 325.00 | $m^2$ |
| " 10 _ | 280.00 | $m^2$ |
| " 11 _ | 310.00 | $m^2$ |
| " 12 _ | 350.00 | $m^2$ |

PMG FLS. 06

PREFEITURA MUNICIPAL DE GUARAPARI
DEPARTAMENTO DE OBRAS
APROVADO
Processo No. 4.570/92 Data 26/05/92
DIRETOR
Alvim J. Rodrigues
Ass. Planejamento Urbano
PMG

CARTÓRIO RIO CALÇADO
RUY MARTINS
Oficial Registro Civil
Guarapari - ES
Reconheço a firma
da verdade
RUBENS RUY MARTINS
TABELIÃO

PROPRIETÁRIO

J-1B

PROTEK
TOPOGRAFIA E PROJETOS LTDA