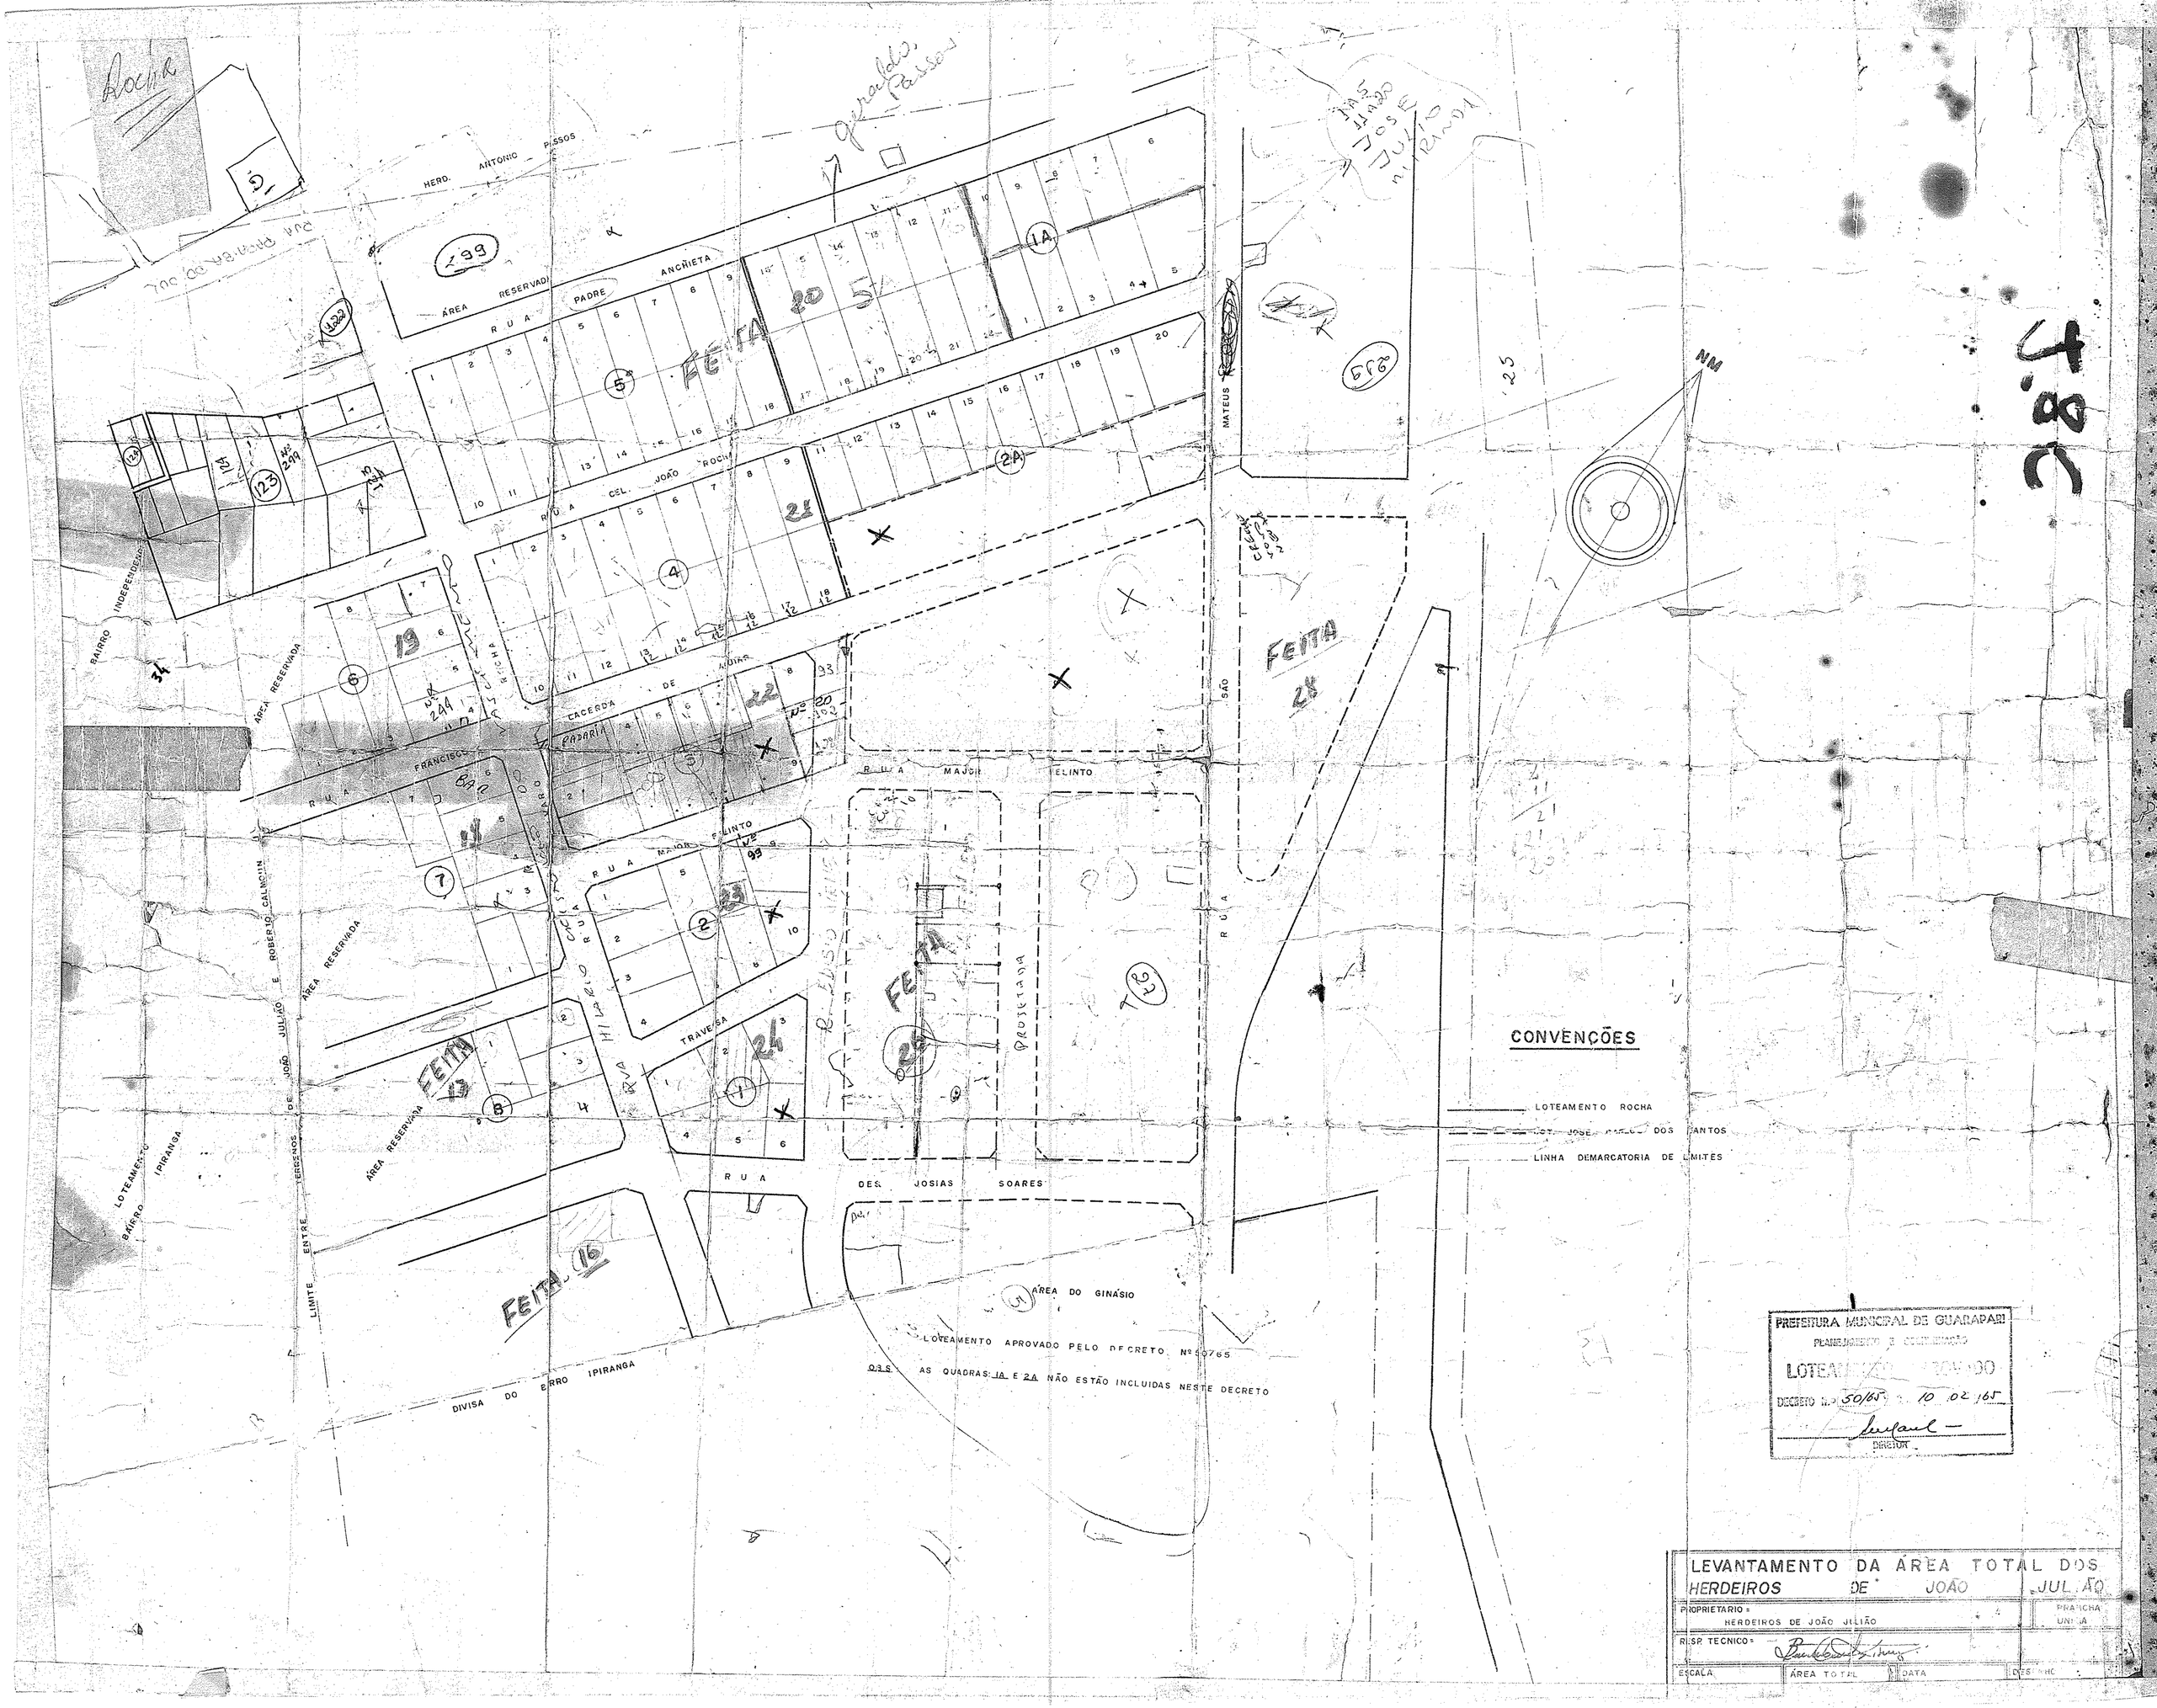

HERD. ANTONIO PASSOS
ÁREA RESERVADA
RUA PADRE ANCHIETA
RUA CEL. JOÃO ROCHA
RUA FRANCISCO CACERDA DE ADIAR
RUA MAJOR FELINTO
RUA DES JOSIAS SOARES
RUA MATEUS
RUA SÃO
RUA HILARIO CACISTO
RUA EDISIO VIEIRA
PROJETADA
TRAVESSA
BAIRRO INDEPENDENCIA
LOTEAMENTO BAIRRO IPIRANGA
LIMITE ENTRE TERRENOS DE JOÃO JULIÃO E ROBERTO CALMOUN
DIVISA DO BAIRRO IPIRANGA
FEITA 20
FEITA 28
FEITA 13
FEITA 16
ÁREA DO GINÁSIO
LOTEAMENTO APROVADO PELO DECRETO Nº 50765
OBS. AS QUADRAS 1A E 2A NÃO ESTÃO INCLUIDAS NESTE DECRETO
CONVENÇÕES
LOTEAMENTO ROCHA
LOT. JOSÉ CARLOS DOS SANTOS
LINHA DEMARCATORIA DE LIMITES
PREFEITURA MUNICIPAL DE GUARAPARI
PLANEJAMENTO E COORDENAÇÃO
LOTEAMENTO APROVADO
DECRETO Nº 50/65 10 02 65
DIRETOR
LEVANTAMENTO DA ÁREA TOTAL DOS HERDEIROS DE JOÃO JULIÃO
PROPRIETARIO: HERDEIROS DE JOÃO JULIÃO
PRANCHA UNICA
RESP. TECNICO:
ESCALA
ÁREA TOTAL
DATA
DESENHO