



M-22

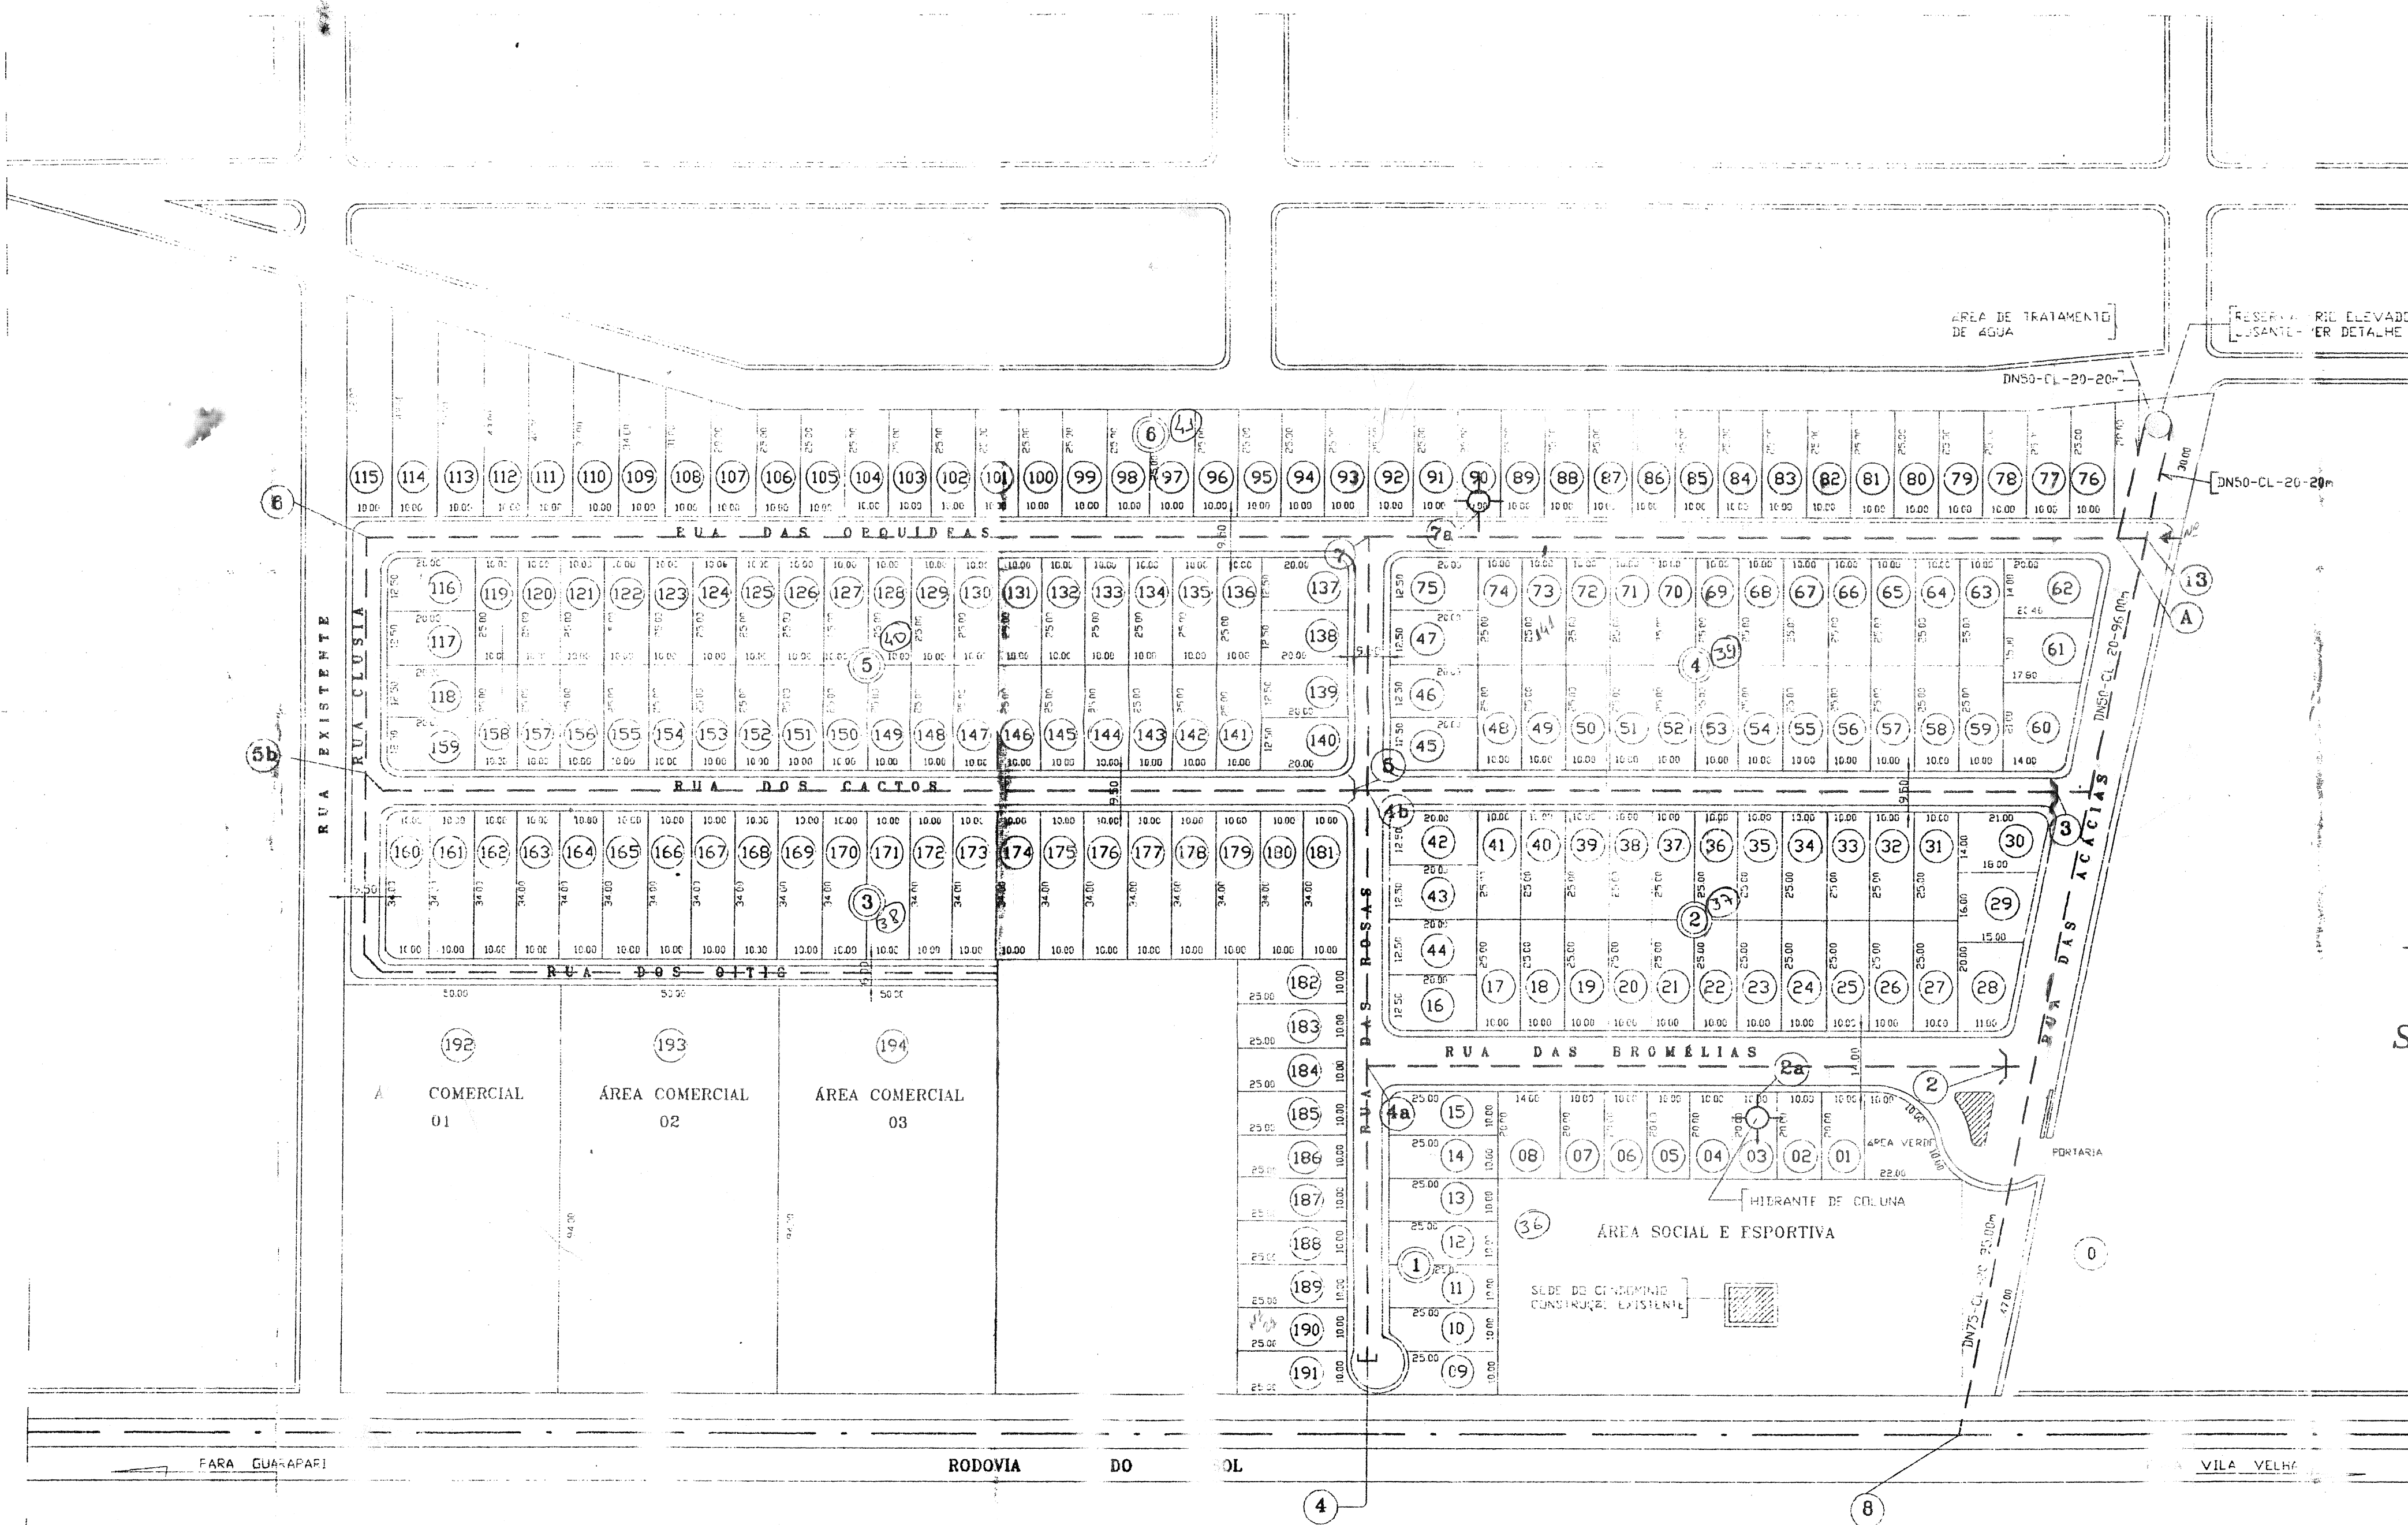

1 PLANO BAIXA LOTEAMENTO
ESCALA --- 1/1000

DETALHE DE CONEXÕES			
40-4b	1" PVC JE DN 50	40-4b	1" PVC JE PB 45 DN 50
7	1" RD PVC JE BBB DN 75x5	B	1" JE PVC DN 150
7a - Es	1" PVC JE BBB DN 75	HC	1" CC DN 75 1" PVC JE EF DN 75

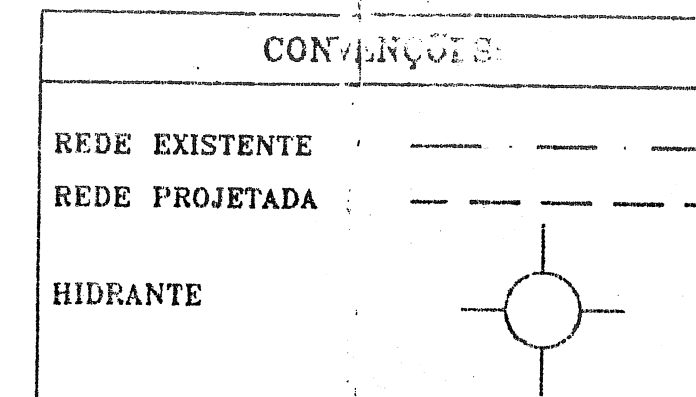

PREFEITURA MUNICIPAL DE GUARAPARI
DEPARTAMENTO DE URBANISMO
APROVADO
Processo nº 878/98

LOTEAMENTO CONDOMÍNIO MATA DO ATLANTICO

PROPRIETÁRIO: _____
 IMOBILIÁRIA GARANTIA L: _____
 ENDE-LOG: _____
 ROJOVIA DO SOL - ES 063
 GUARAPARI - ES

ASSINADO: _____
 PLANTA DE LOTEAMENTO CONDOMÍNIO MATA DO ATLANTICO

PROJETO/RES. TÉCNICO: _____

VERIFICAÇÃO: _____
 VILA VELHA - ES TEL: 340 7813/9979-9081