M-7

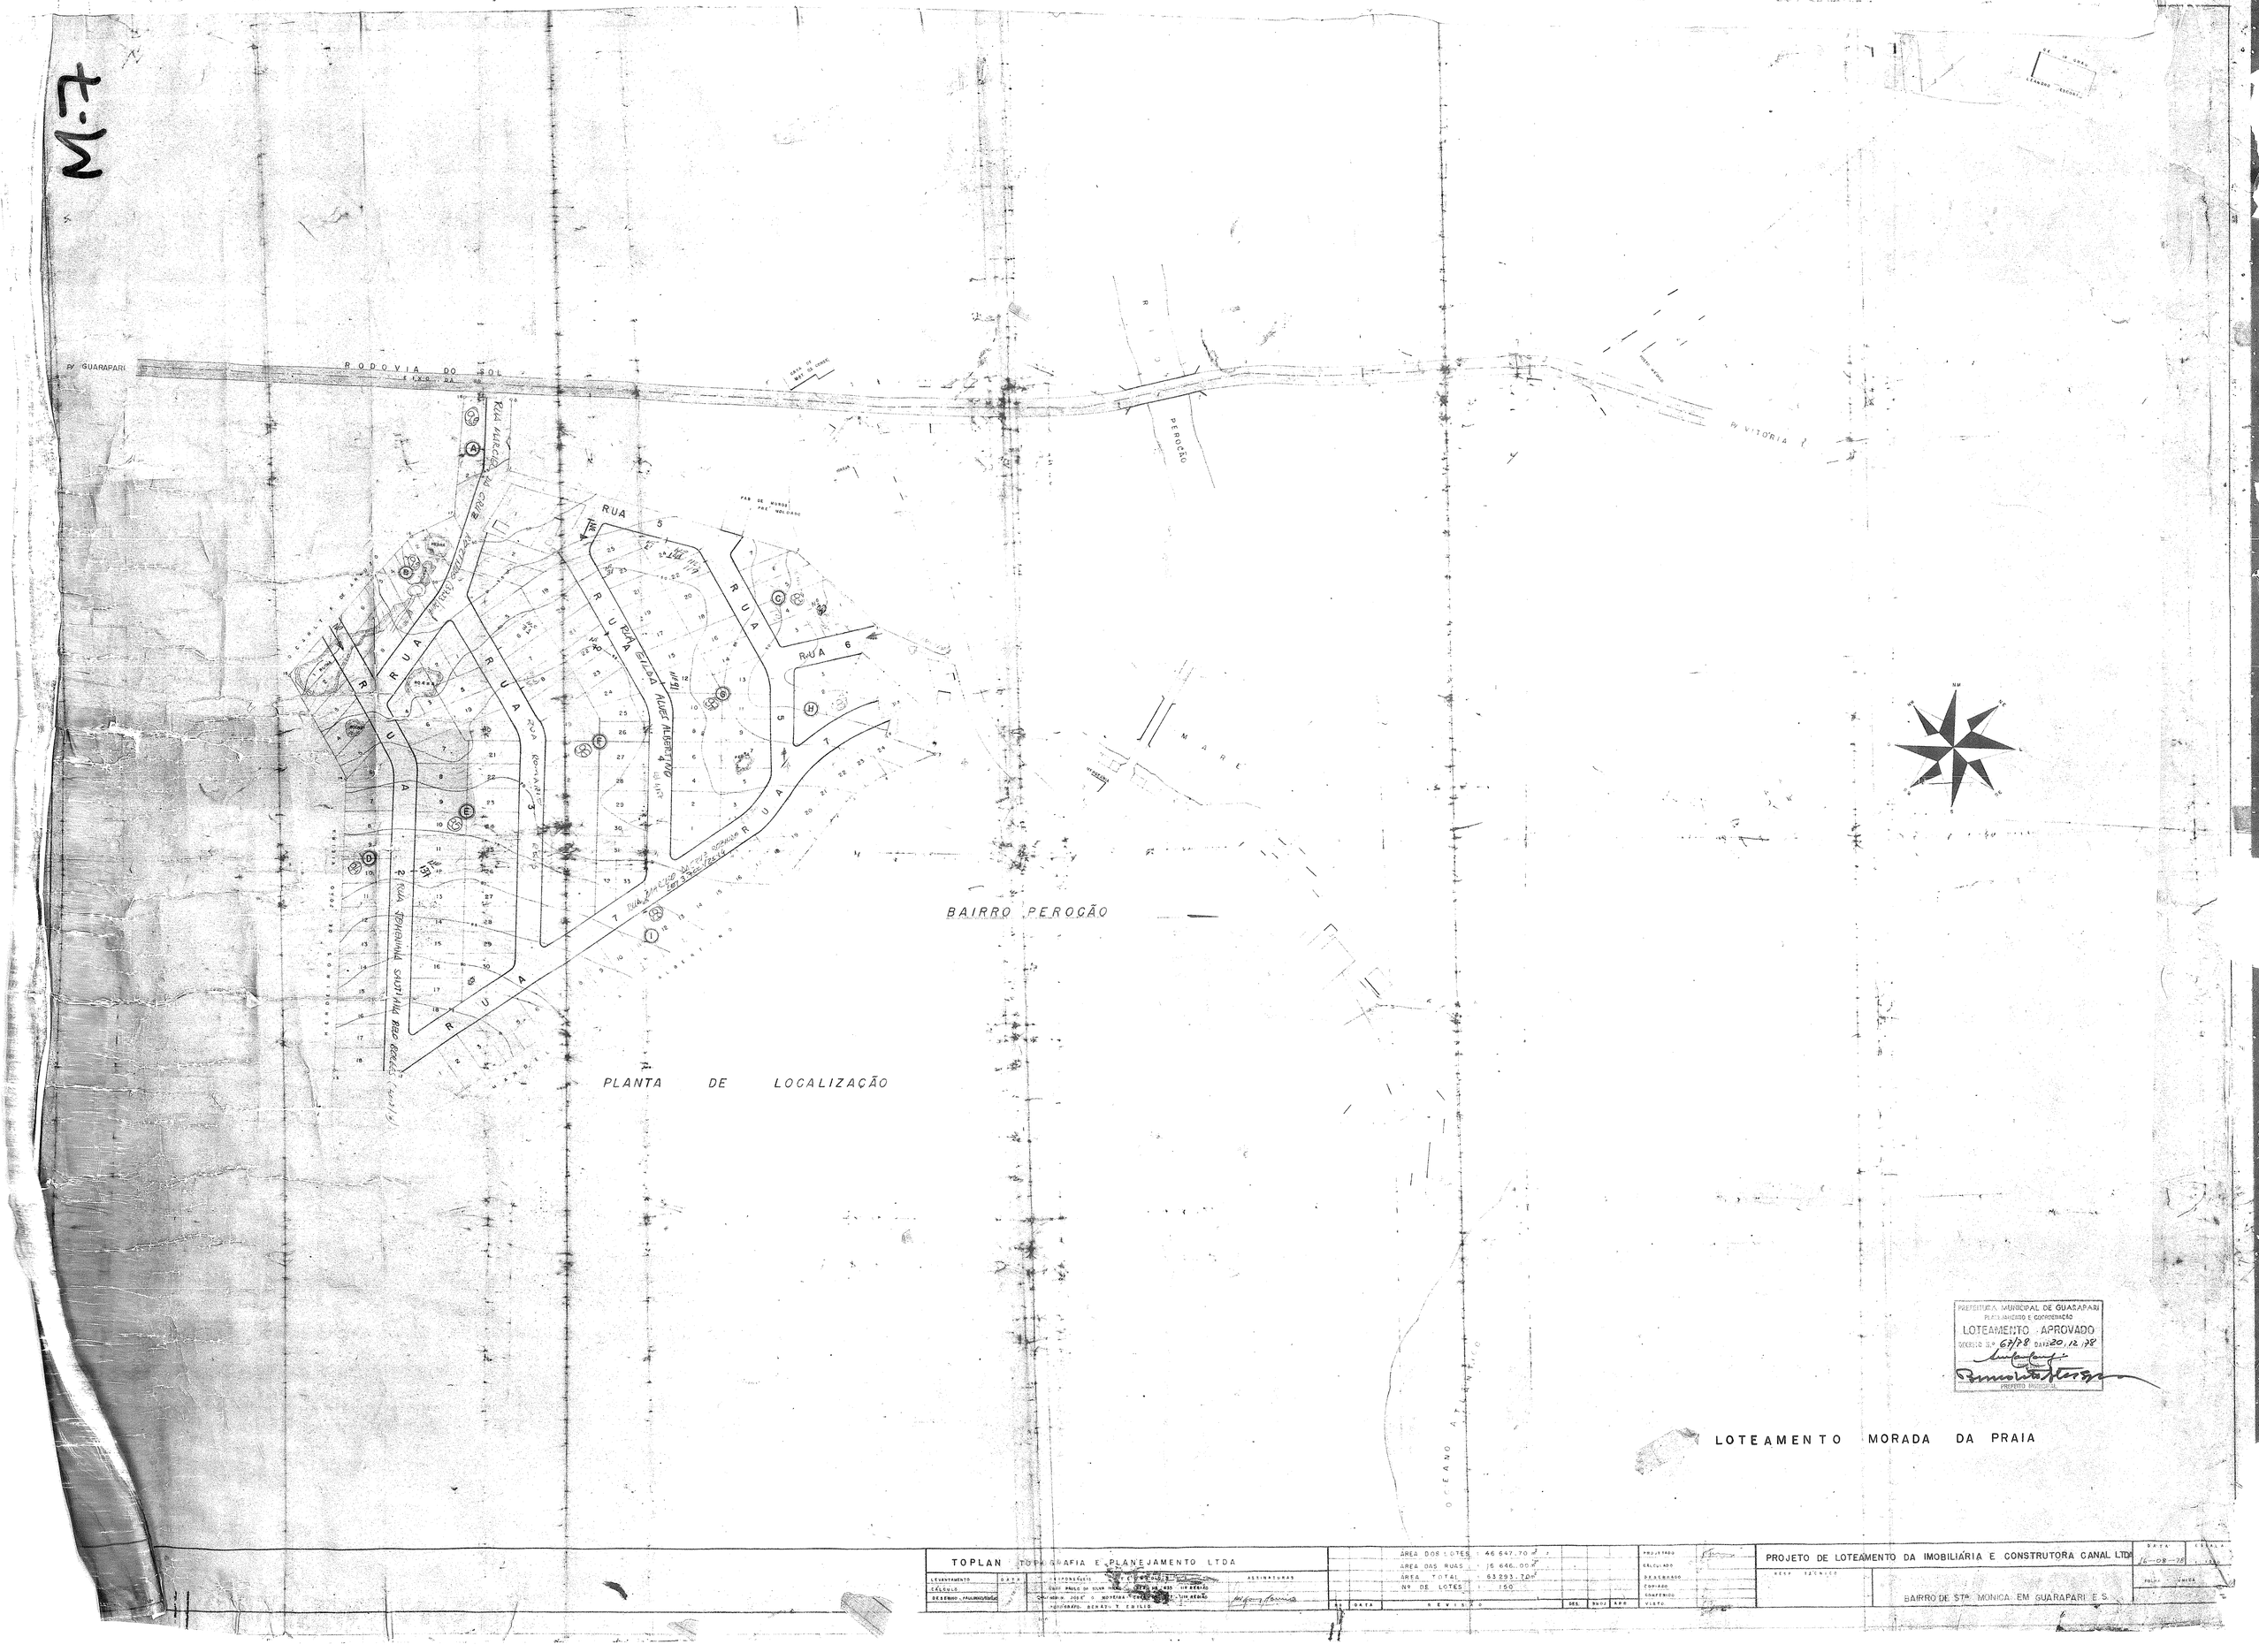

TOPLAN TOPOGRAFIA E PLANEJAMENTO LTDA		ÁREA DOS LOTES : 46 647.70 m²			PROJETADO		PROJETO DE LOTEAMENTO DA IMOBILIÁRIA E CONSTRUTORA CANAL LTDA
LEVANTAMENTO	DATA	ÁREA DAS RUAS : 16 646.00 m²			CALCULADO		DATA 16-08-78
CÁLCULO		ÁREA TOTAL : 63 293.70 m²			DESENHADO		
DESENHO - PAULINO/RUBÉN		Nº DE LOTES : 150			COPIADO		
					CONFERIDO		
					VISTO		
		REVISÃO	DES.	DIVIS.	APR.		BAIRRO DE STª MONICA EM GUARAPARI E.S.