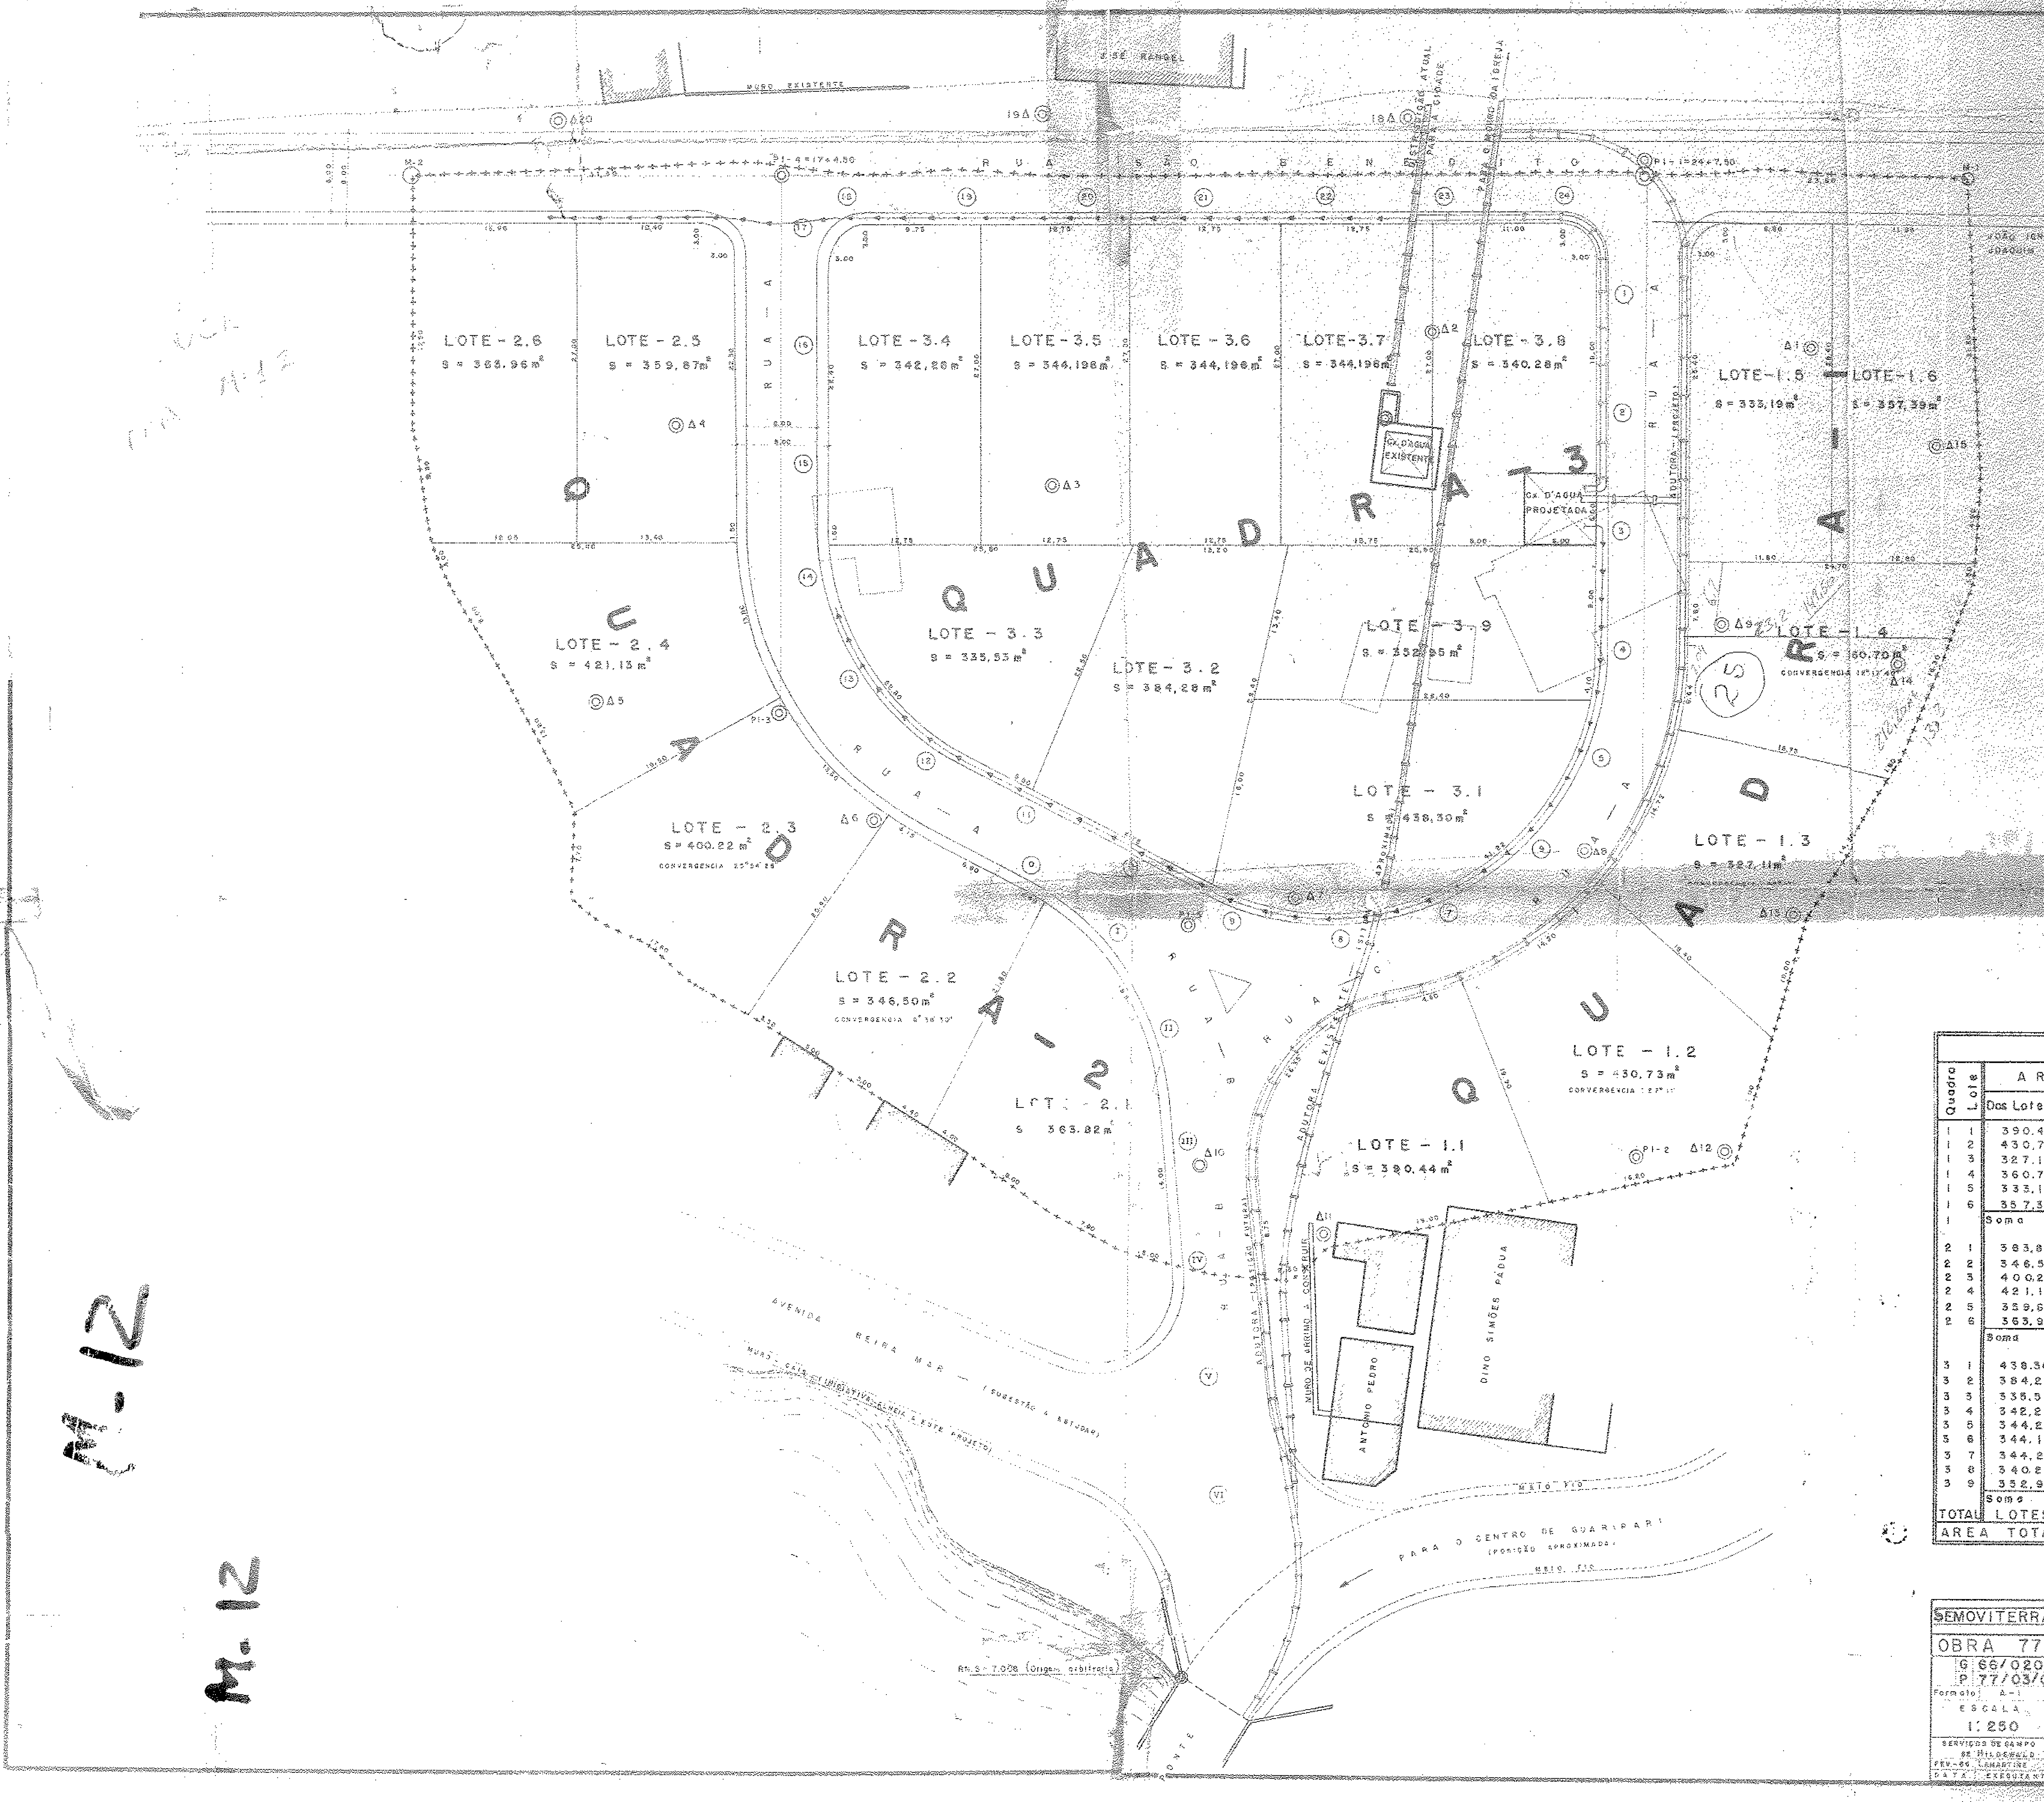

NOTAS TÉCNICAS

1) ORIENTAÇÃO: LEITURA DE BUSSOLA (FEVEREIRO - 32)

2) COORDENADAS: CALCULADAS EM RELAÇÃO A ORIGEM ARBITRARIA.

3) COTAS: CALCULADAS COM BASE EM ORIGEM ARBITRARIA, INCLUSIVE DOS RN INDICADOS, SENDO CASUALIDADE A PROXIMIDADE DA COTA DO RN 3 COM A COTA VERDADEIRA DO MESMO PONTO.

4) ESTAQUEAMENTO: DE 10 EM 10 METROS, SENDO OS ... E OUTROS ELEMENTOS DAS CURVAS CALCULADOS SOB ... NA ... DE ... EXCETUANDO-SE O DESENHO ... DAS QUADRAS NO EIXO E MEIO-FIO E DOS LOTES.

5) ARCOS DELIMITADORES DOS LOTES CALCULADOS COM BASE NO AC E NO ANGULO CENTRAL, PARA A CORDA DE 2,0 M

6) ERRO RELATIVO DE FECHAMENTO NA AREA: 0.011

RELAÇÃO DAS AREAS

Quadra	Lote	AREAS Das Lotes	AREAS Da Quadra	RUA	TRECHO	AREAS Do Trecho	AREAS Da Rua
1	1	390.44		S.Bened.	Único	527,20	527.20
1	2	430,73					
1	3	327.11					
1	4	360.70		A	PI-1 PC-1	320.00	
1	5	333,19		A	PC-1 PT-1	128,08	
1	6	357,39		A	PT-1 PC-2	164,87	
1		Soma	2.199.56	A	PC-2 PT-2	230.50	
				A	PT-2 17+0,5	204,00	
2	1	383,82					1.367,53
2	2	346.50					
2	3	400,22		B	O PT-3	99,49	
2	4	421,13		B	PT- Divis.	122,73	
2	5	359,67					222,22
2	6	363,96					
		Soma	2.255,49	C	Único	44,87	
							44.87
3	1	438.30		Σ AREAS EM RUAS =			2.161,62
3	2	384,28					
3	3	335.53					
3	4	342,20					
3	5	344,20					
3	6	344,19					
3	7	344,20					
3	8	340,28					
3	9	352,95					
		Soma	3.226,19				
TOTAL		LOTES	7.681,25	→			7681,25
AREA TOTAL DO TERRENO							9.843,82

SEMOVITERRA - SERVIÇOS DE ENGENHARIA E MOVIMENTO TERRAS LTD.
EDIFICIO NAVEGAÇÃO 2º ANDAR - RUA QUINTINO BOCAYUVA S/Nº - VITÓRIA - E.S.

OBRA 77	DR. MARIO DE OLIVEIRA NEVES	
G 66/020 P 77/03/03 Formato A-1	URBANIZAÇÃO-MORRO S.BENEDITO Guarapari - E.S.	29-07-66 DATA / RISCADO HILDEWALD GUIMARÃES
ESCALA 1:250	PROJETO DE LOTEAMENTO	29.07.66 DATA / H.G. DESENHISTA
SERVIÇOS DE CAMPO de HILDEWALD FEV-66 LAMARTINE DATA / EXECUTANTE	PLANTA PARA APROVAÇÃO	RESPONSAVEL TECNICO HILDEWALD GUIMARÃES ENGEN. CIVIL CREA ...