



N-2-D

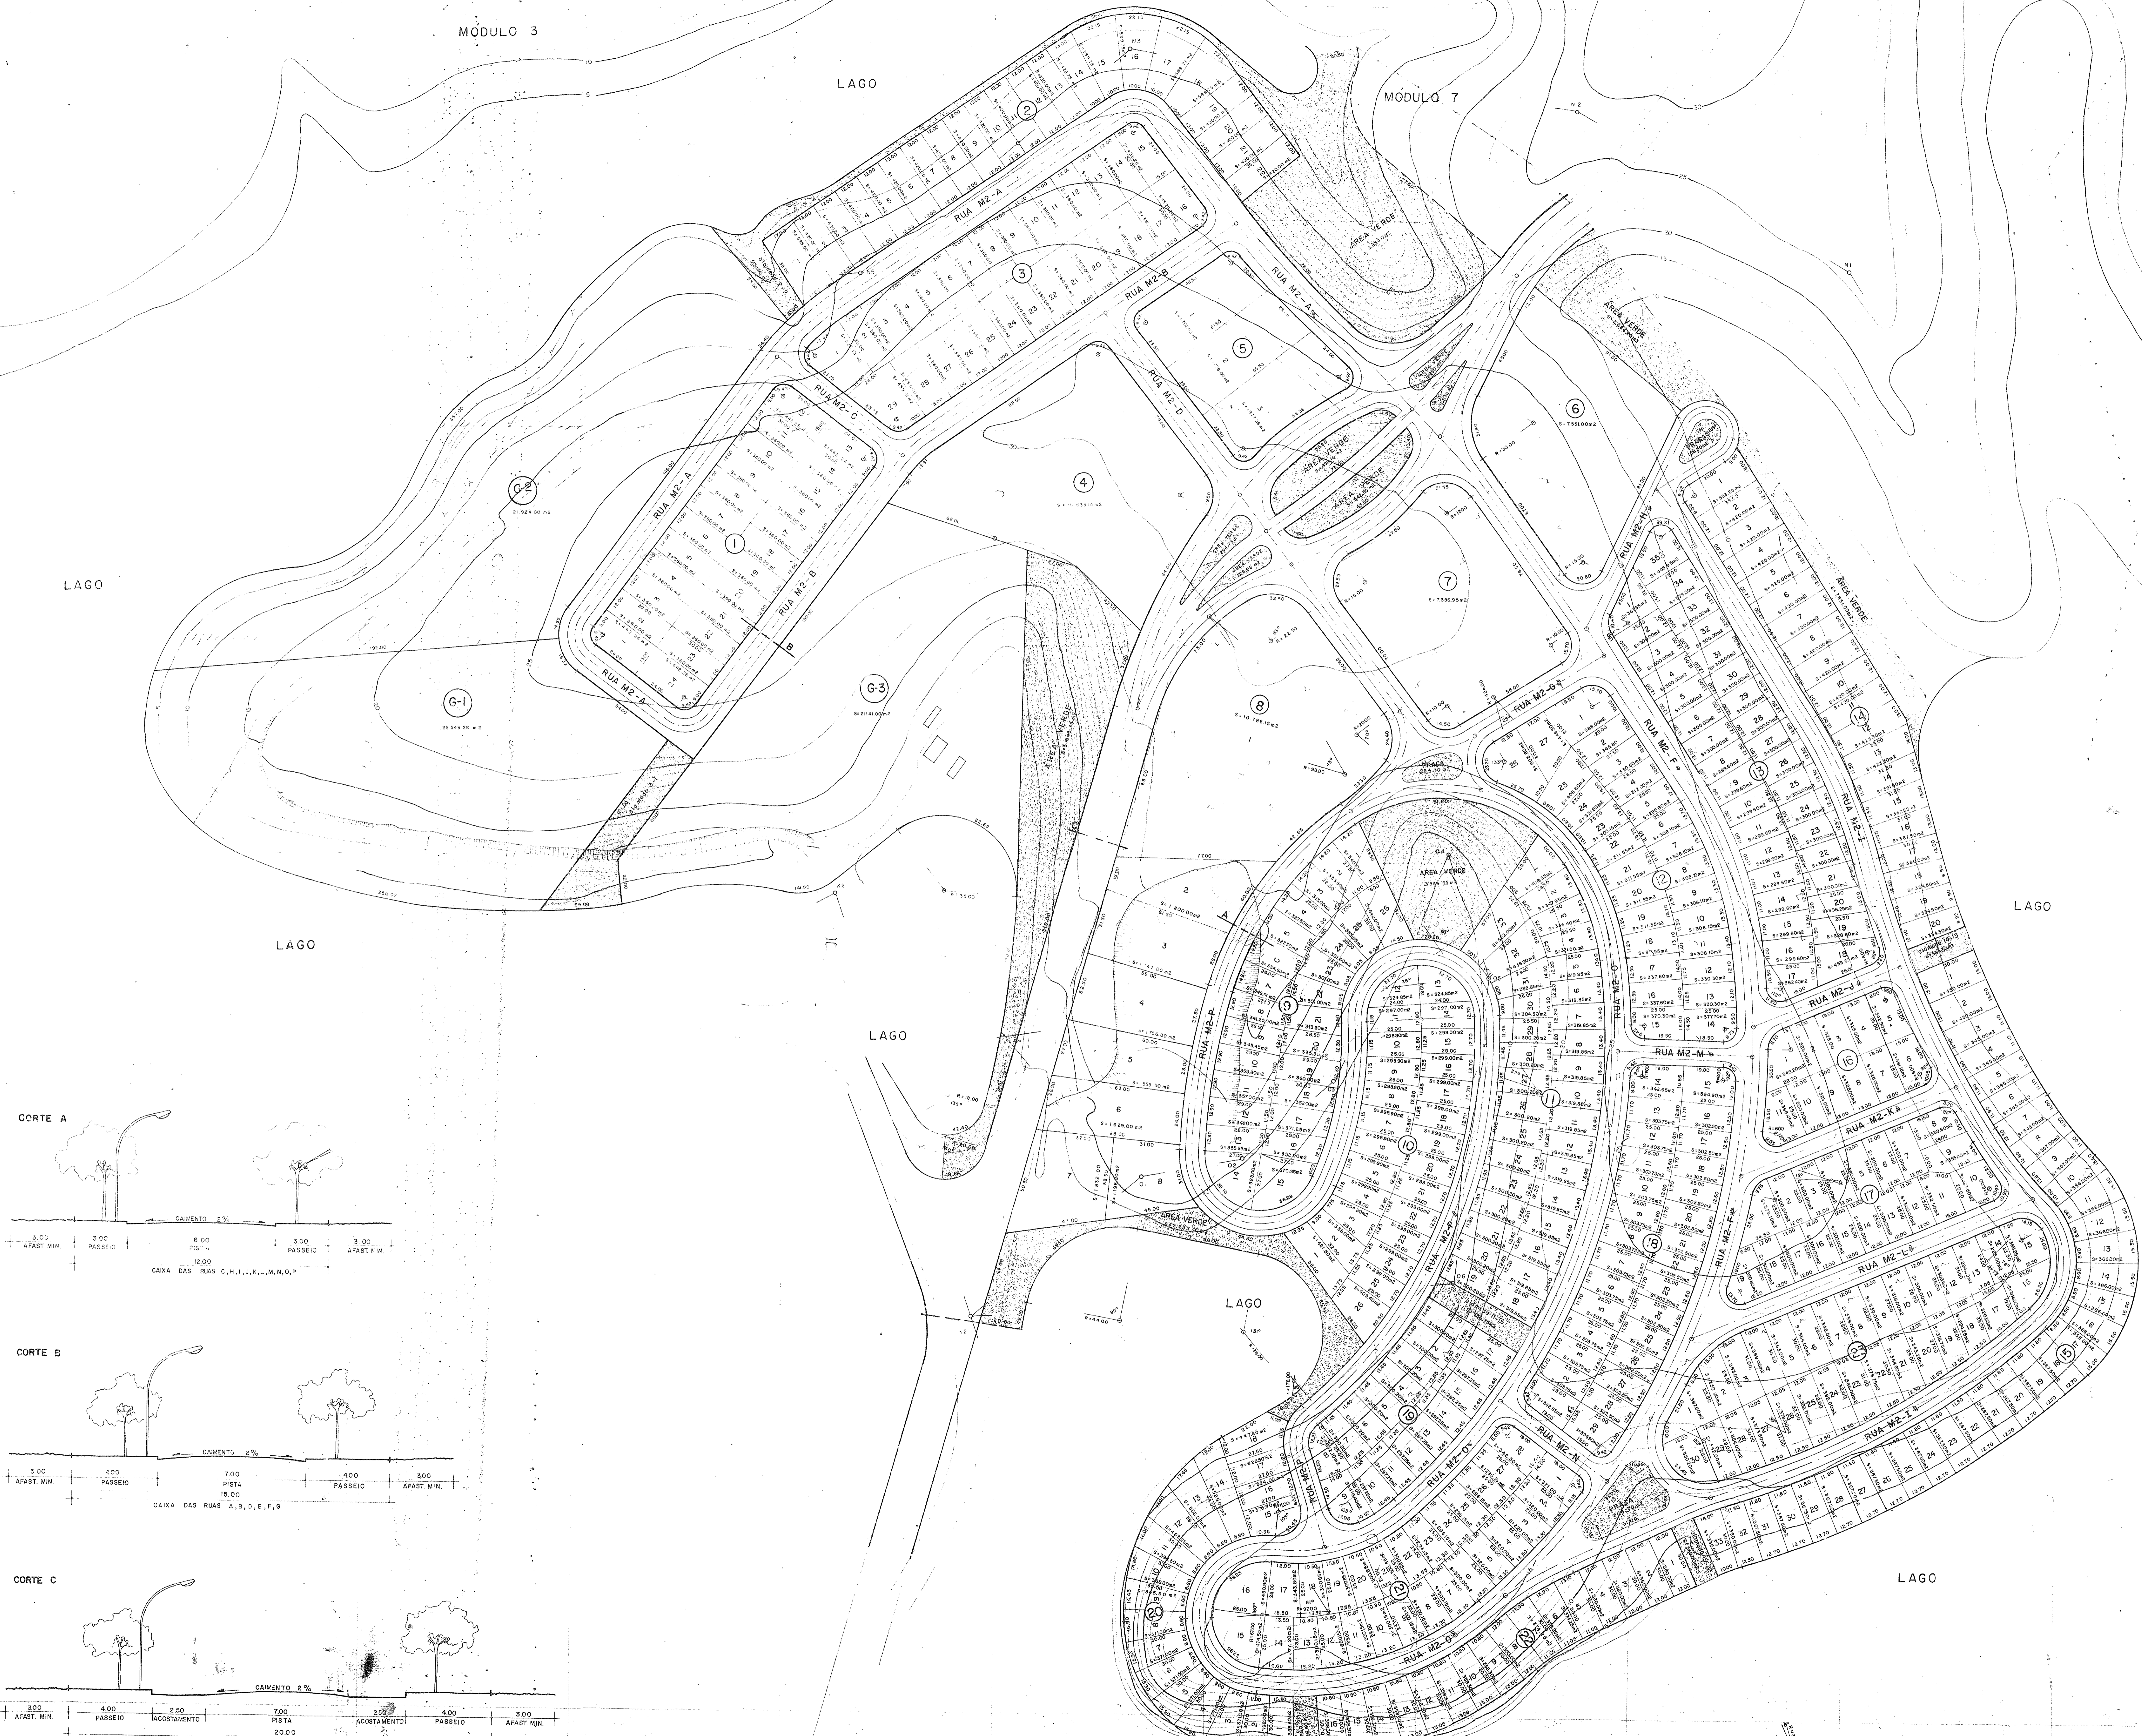

MÓDULO 3

MÓDULO 7

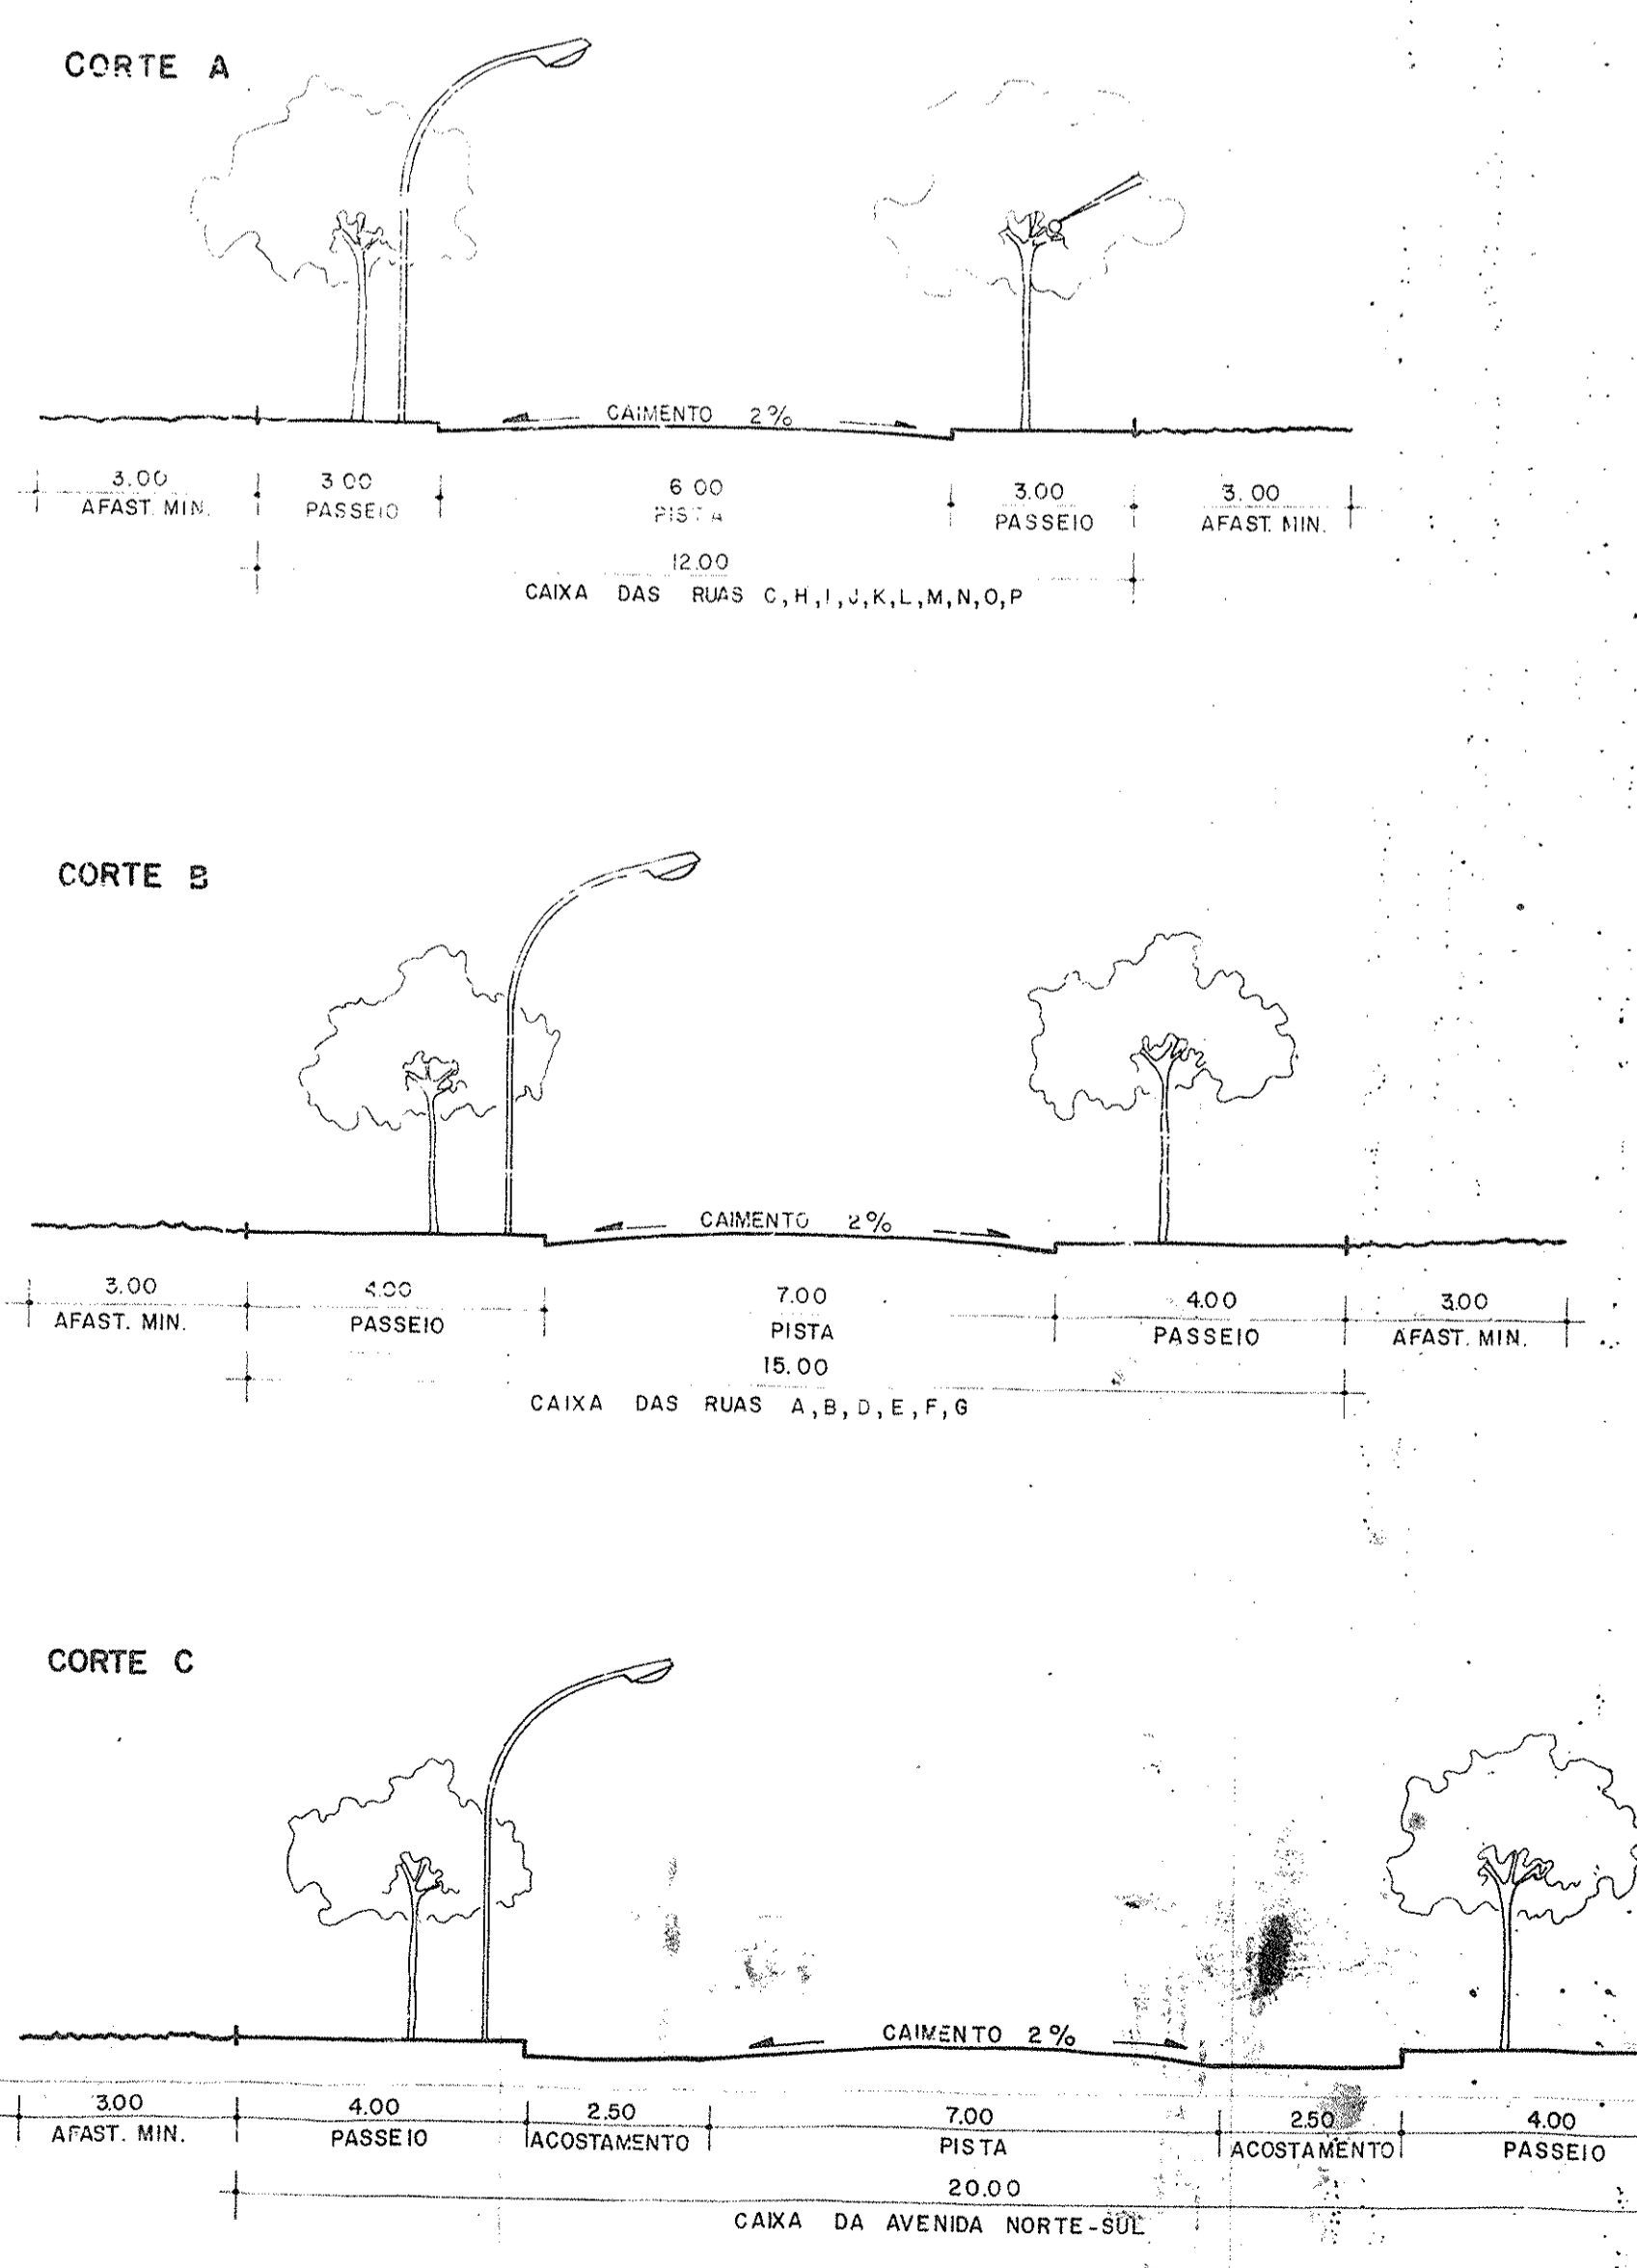

ÁREAS PÚBLICAS		ÁREA M <sup>2</sup>
VIAS E PRAÇAS		7704,97
ÁREAS INSTITUCIONAIS		33.220,10
ÁREA VERDE E ALAMEDAS*		110.267,02
TOTAL		

QUADRO DEMONSTRATIVO DOS LOTES				
QUADRA	Nº DE LOTES	ÁREA M <sup>2</sup>	ÁREA M <sup>2</sup>	ÁREA M <sup>2</sup>
		UNIFAMILIAR	MULTIFAMILIAR	COMERCIAL
1	24	8.969,04		
2	22	10.012,75		
3	49	1.036,66		
4			10.633,14	
5				5.457,40
6	1		7.351,00	
7			7.351,00	
8	8		22.300,45	
9	26	9.239,50		
10	26	8.808,10		
11	33	10.814,93		
12	27	3.443,80		
13	75	1.103,80		
14	20	8.110,55		
15	33	12.086,60		
16	11	3.929,70		
17	19	6.073,50		
18	23	9.452,70		
19	17	5.177,90		
20	18	7.041,75		
21	28	9.085,75		
22	18	5.777,10		
23	30	10.418,25		
01			25.542,28	
02			21.524,00	
03			21.141,00	
TOTAL	443	156.664,05	116.481,82	5.457,40

DISCRIMINAÇÃO DAS ÁREAS		ÁREA M <sup>2</sup>
ÁREA DO TERRENO		388.870,34
ÁREA DE LOTES UNIFAMILIARES		156.664,05
ÁREA DE LOTES MULTIFAMILIARES		116.481,82
ÁREA DE LOTES COMERCIAIS		5.457,40
ÁREA DE VIAS PÚBLICAS E PRAÇAS		77.049,97
ÁREA DE ALAMEDAS		3.220,10
ÁREA VERDE		29.390,55

PROPRIETÁRIO: *Indústria e Comércio Quimetal Ltda.*

AUTOR DO PROJETO: *Luiz Carlos de Souza*

REPR. EXEC. DA OBRA: *CREM 96713 - 115 Rios*

**INDÚSTRIA E COMÉRCIO QUIMETAL LTDA.**

**NOVA GUARAPARI**

PROJETO DE PARCELAMENTO DO MÓDULO 2.

GUARAPARI - ESPÍRITO SANTO

CARACTERÍSTICA: PLANTA DE PARCELAMENTO

PROJETO DE URBANIZAÇÃO

PU - 04

PROJ. Nº: 80/2

DATA: 20.10.80

