


PORTAL

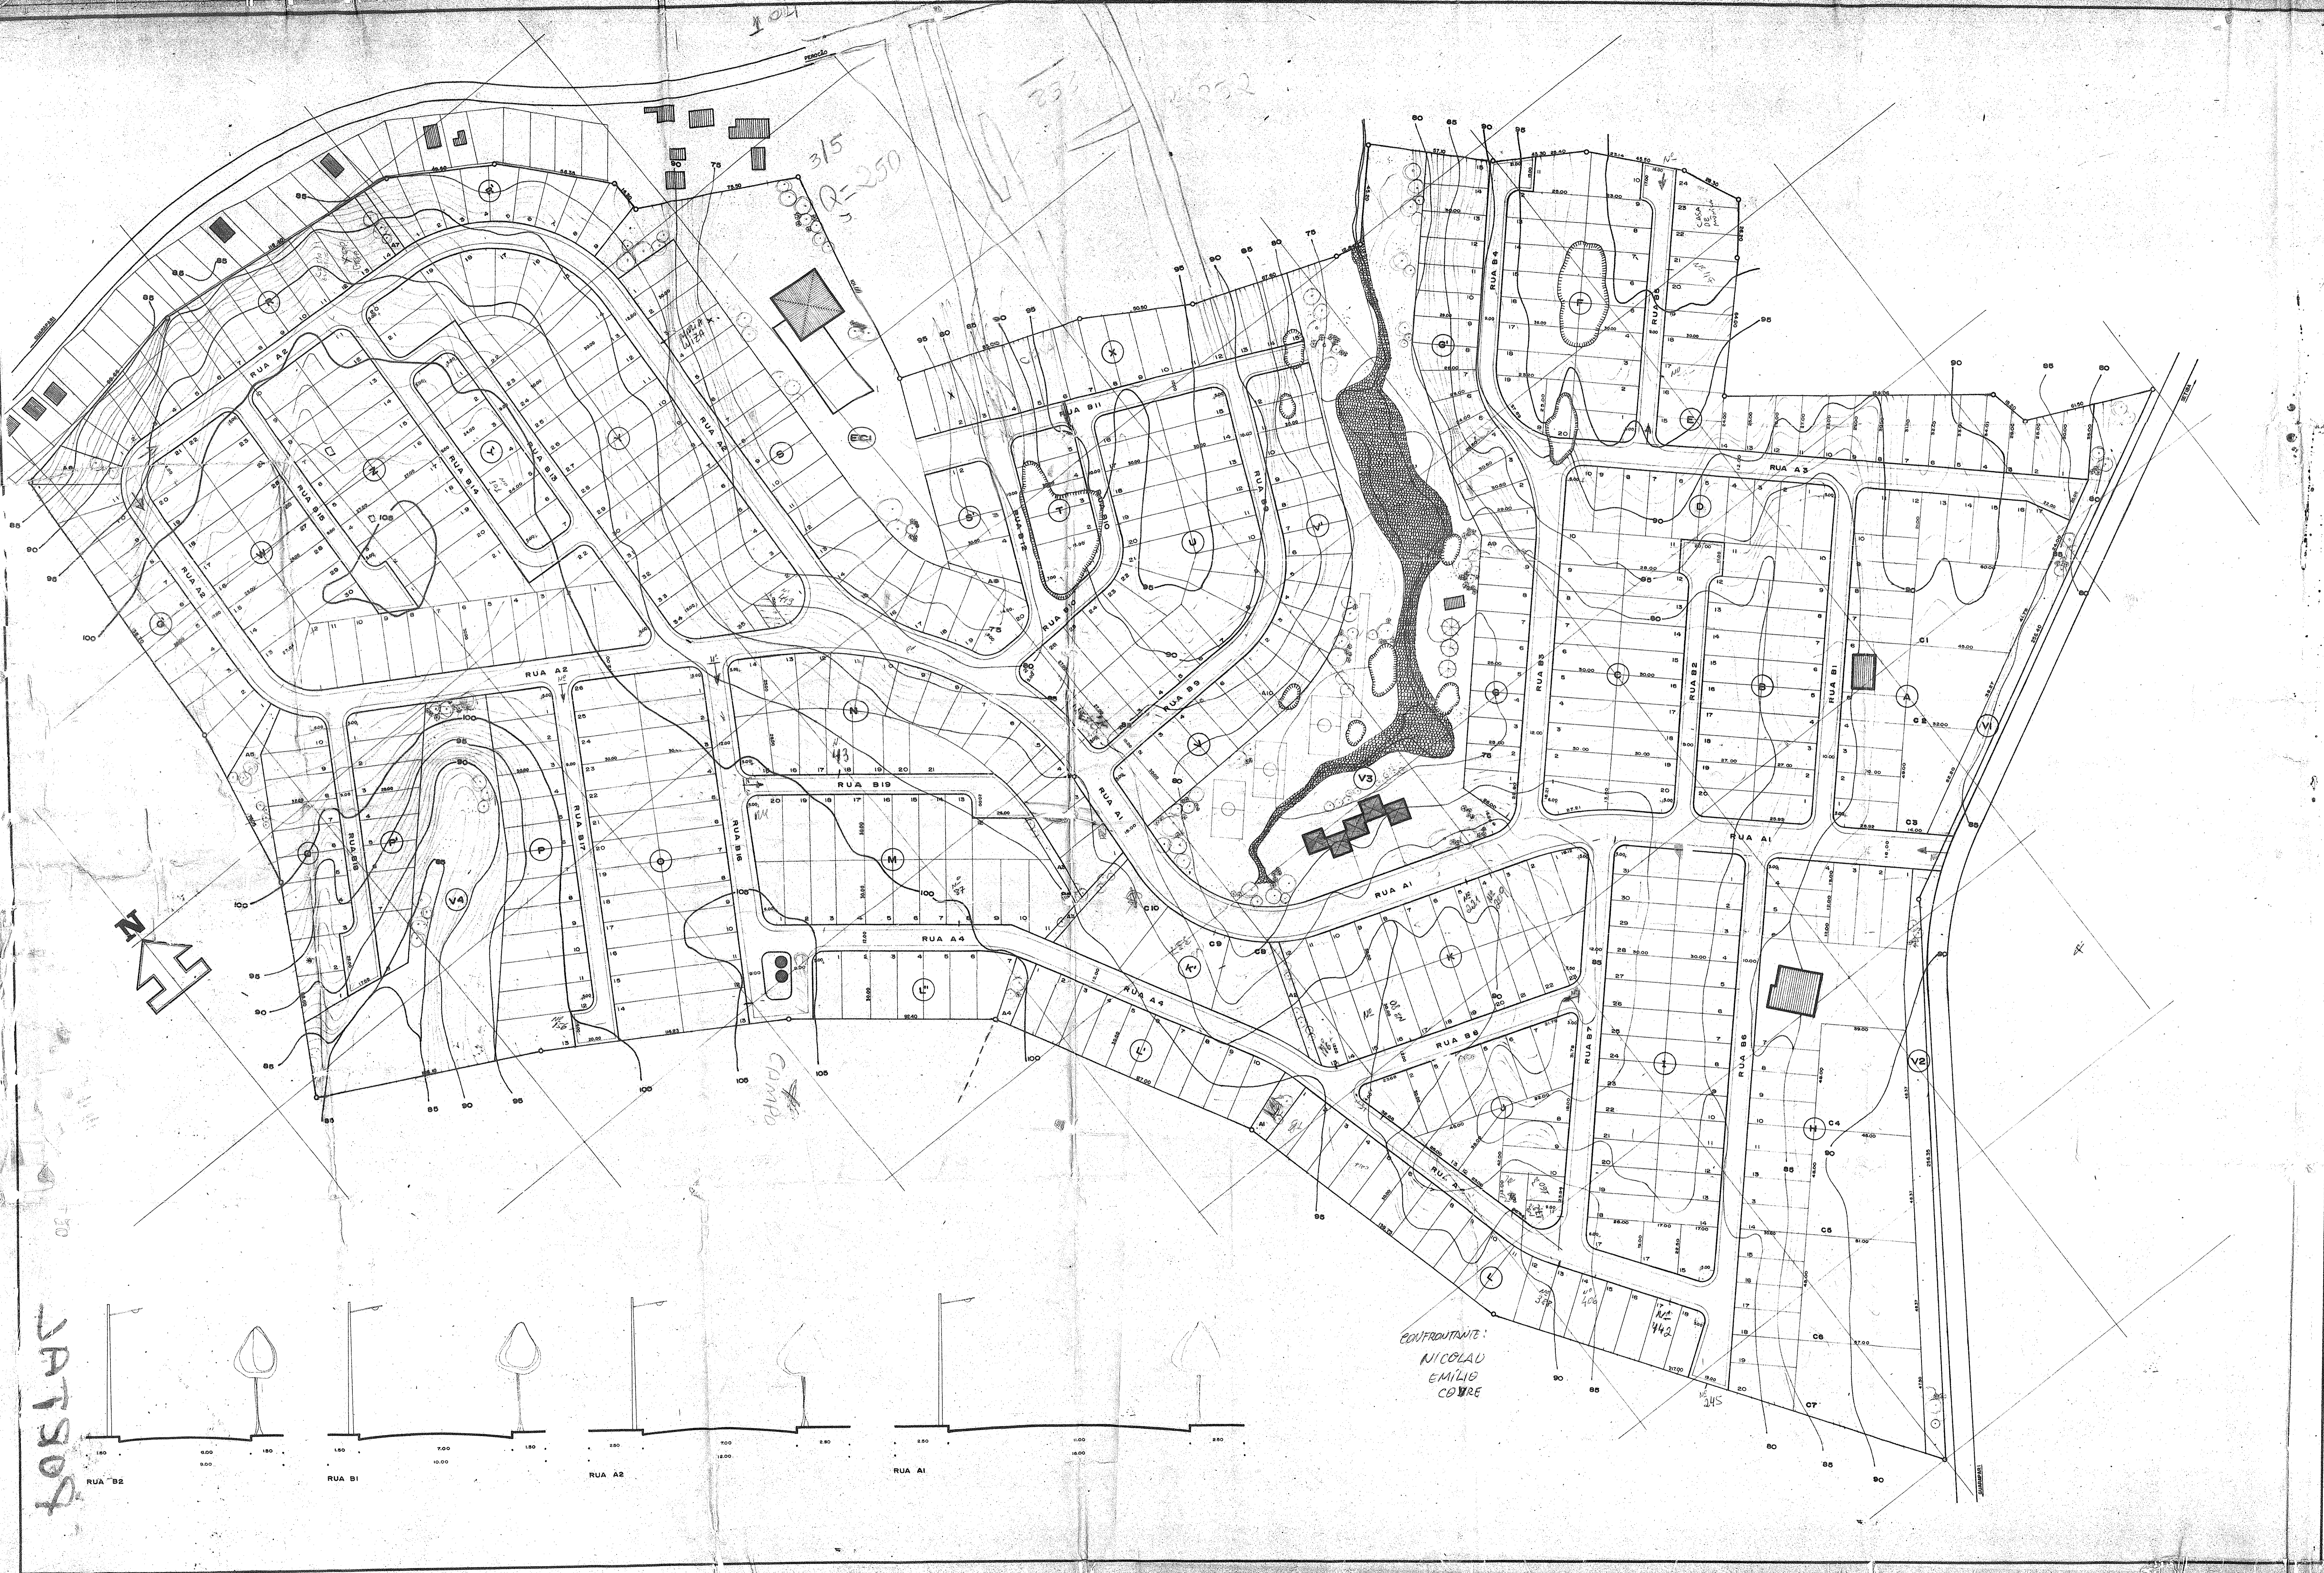

# PORTAL DE GUARAPARI

## PROJETO DE URBANIZAÇÃO

COTINHO PEROCÃO MUNICÍPIO DE GUARAPARI ES  
 planta geral esc. 1:1000 14.09.77

Proprietário: \_\_\_\_\_  
 Arquiteto: \_\_\_\_\_

ÁREA TOTAL À URBANIZAR: 341.000,00 m<sup>2</sup>

ÁREAS VERDES

11,34 %	V1	2.456,70 m <sup>2</sup>	A1	420,00 m <sup>2</sup>	A8	569,00 m <sup>2</sup>
	V2	2.362,50 m <sup>2</sup>	A2	237,70 m <sup>2</sup>	A2	159,00 m <sup>2</sup>
	V3	22.316,50 m <sup>2</sup>	A3	434,25 m <sup>2</sup>	A8	250,25 m <sup>2</sup>
	V4	6.290,00 m <sup>2</sup>	A4	255,00 m <sup>2</sup>	A9	250,00 m <sup>2</sup>
			A5	706,50 m <sup>2</sup>		

EQUIPAMENTO COMUNITÁRIO: 2,56 % ECI 2.706,00 m<sup>2</sup>

ÁREAS COMERCIAIS

1,09 %	C1	2.047,50 m <sup>2</sup>	C6	2.830,00 m <sup>2</sup>
	C2	1.366,00 m <sup>2</sup>	C7	1.975,00 m <sup>2</sup>
	C3	1.187,00 m <sup>2</sup>	C8	1.404,00 m <sup>2</sup>
	C4	208,00 m <sup>2</sup>	C9	1.242,95 m <sup>2</sup>
	C5	2.384,00 m <sup>2</sup>	C10	1.282,00 m <sup>2</sup>

ÁREA RESIDENCIAL: 60,73 % 207.130,19 m<sup>2</sup>

RUAS E RETORNOS: 20,28 % 118.137 m<sup>2</sup>

JATSO

CONFRONTANTE:  
NICOLAU  
EMILIO  
COVRE