BAIRRO

# PRAIA DE SANTA MÔNICA

## GUARAPARI - ESPIRITO SANTO

PLANTA OFICIAL

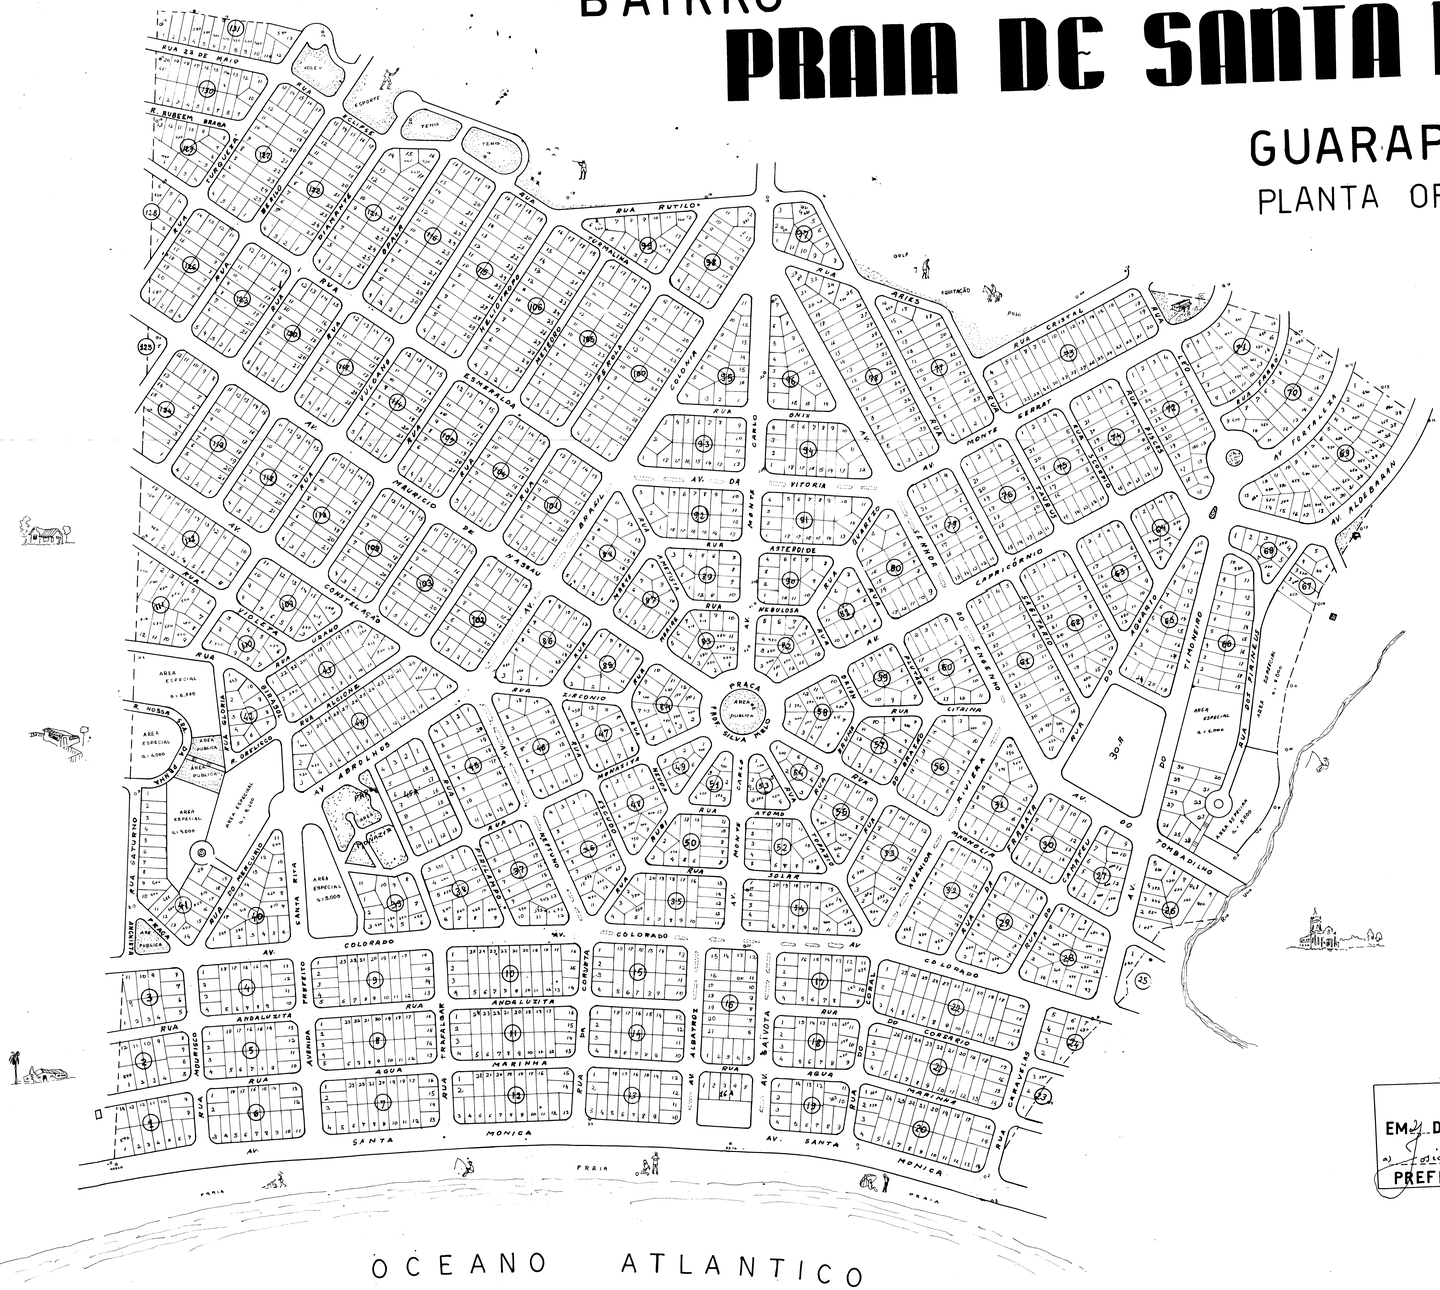


ESCALA 1:2000

ÁREA = 1 416,520,00 m²

131 QUARTEIRÕES
e 9 ÁREAS ESPECIAIS
2305 LOTES

NOTA: OS LOTES NÃO COTADOS POSSUEM A AREA DE 360m²

SITUAÇAO DO BAIRRO

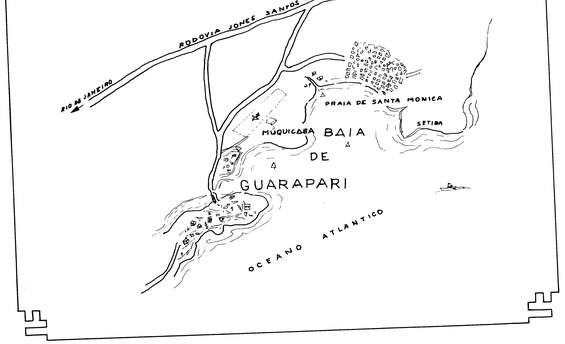


APROVO
EM 4 DE Outubro DE 1954
a) Jorge Santa Rita
PREFEITO GUARAPARI

Registrada no Decreto Lei nº 58

PROPRIEDADE DE
COSTA AZUL Balneários Ltda.

Azimuth TOPOGRAFIA E PROJETOS LTDA.

Proprietário:
Responsável Técnico:
C.R.E.A. Região
Escala:
Área do Terreno
Área de construção
Data
Folha nº 6